


## FINESTRA PEDONALE: IMPIANTO ANTINTRUSIONE SCHEMA A BLOCCHI FUNZIONALE

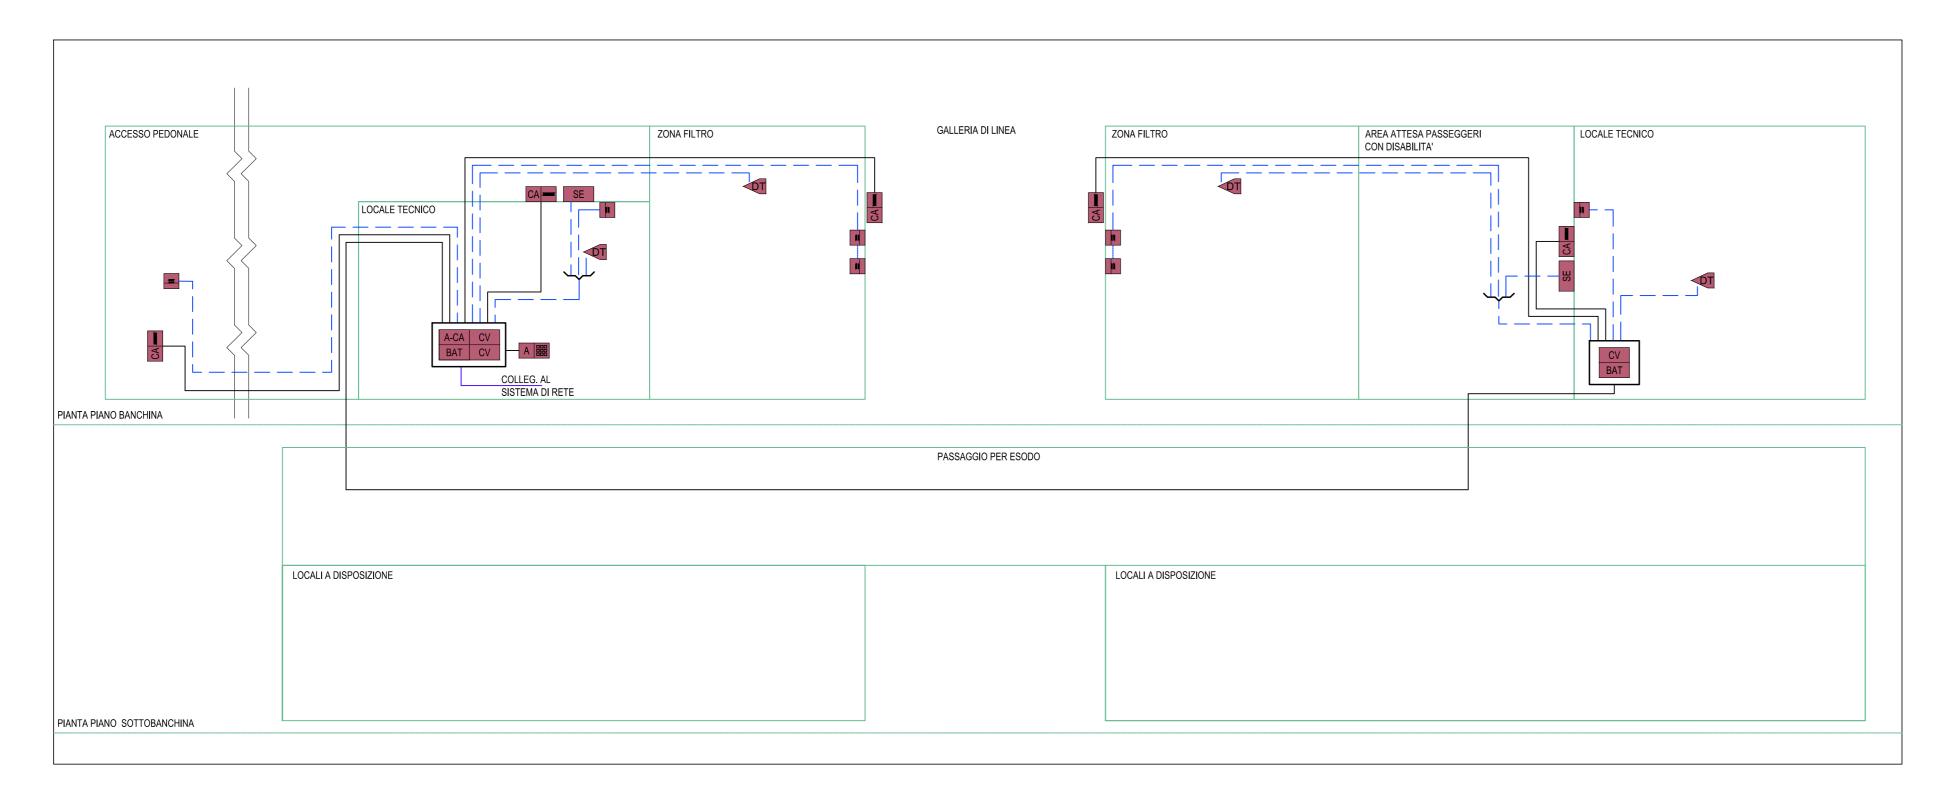


## FINESTRA PEDONALE F7: IMPIANTO ANTINTRUSIONE PIANTA PIANO SOTTOBANCHINA (SCALA 1:100)

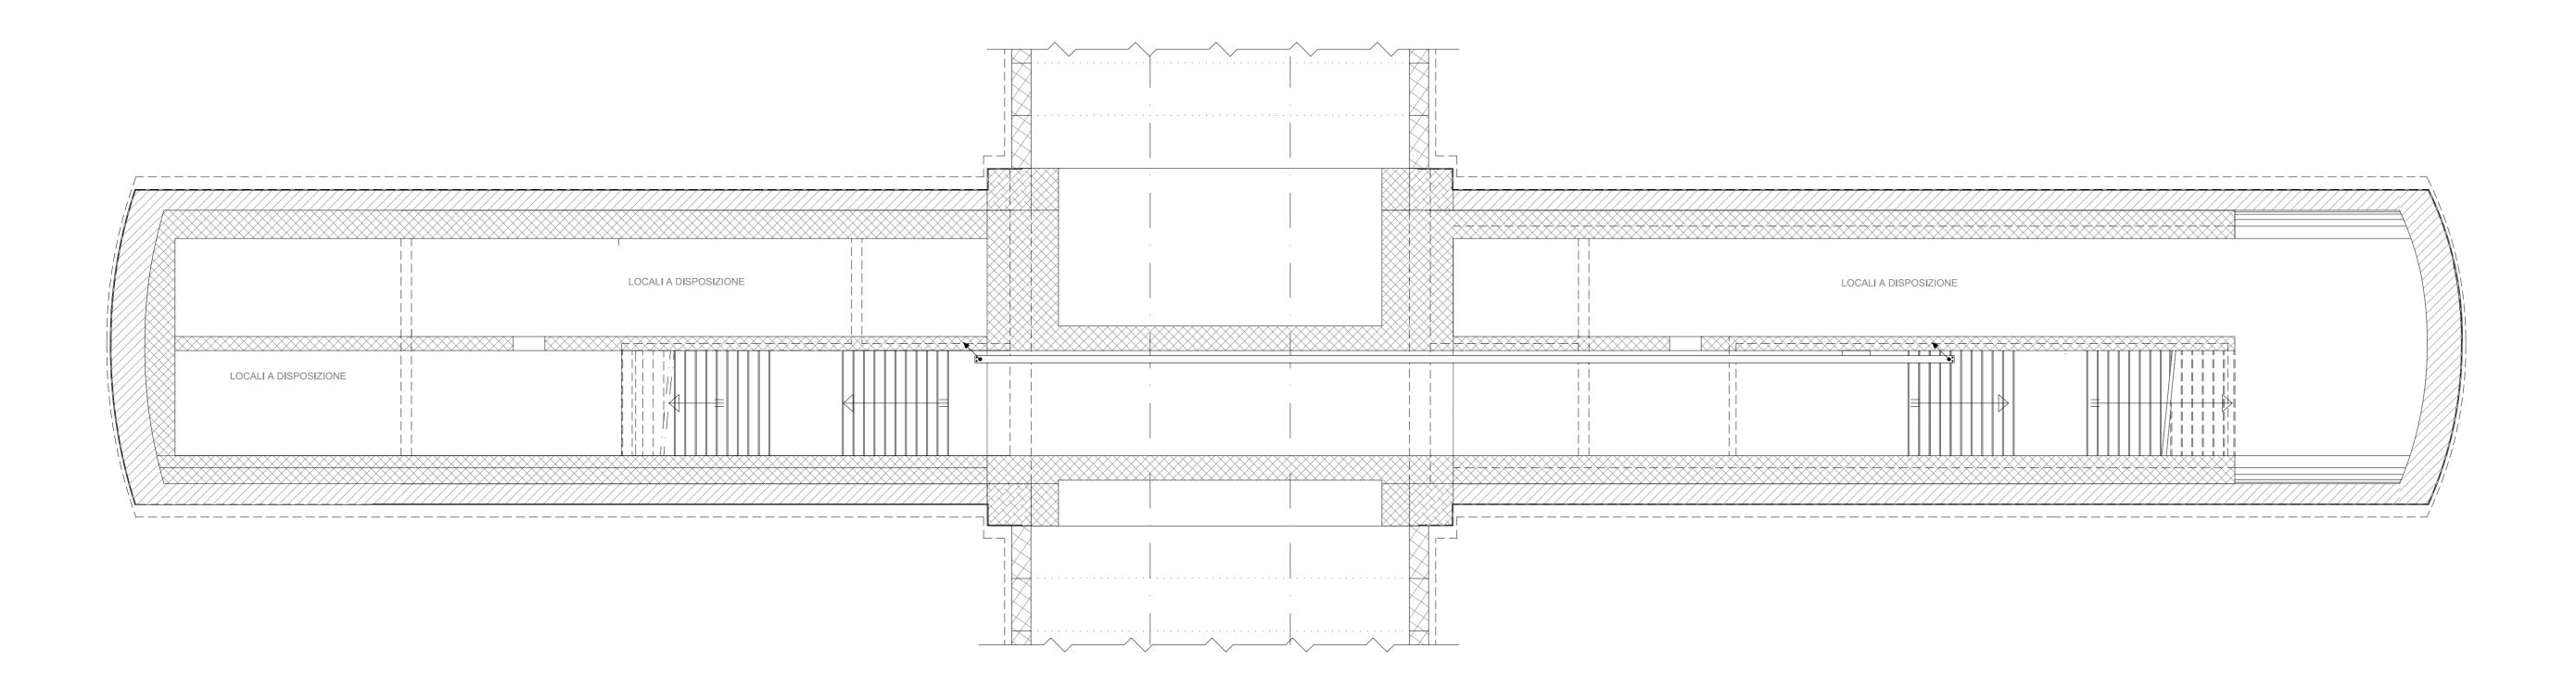



## FINESTRA PEDONALE F7: IMPIANTO ANTINTRUSIONE PIANTA PIANO BANCHINA (SCALA 1:100)

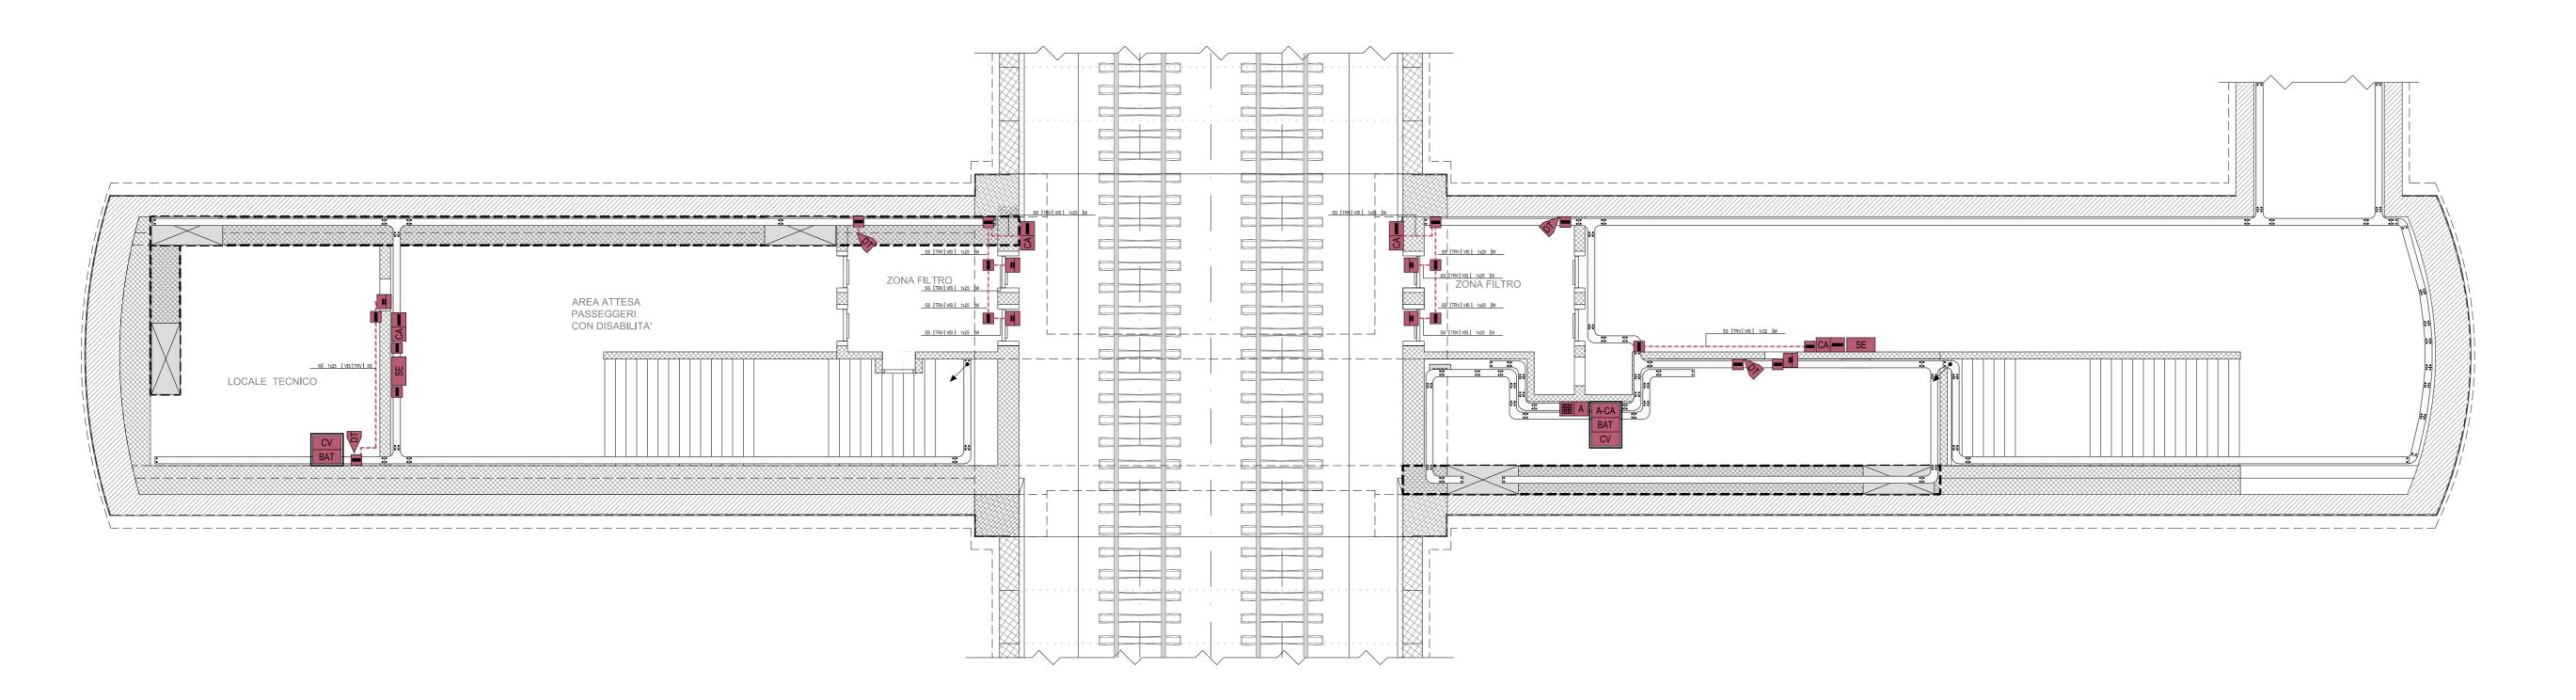

KEY PLAN

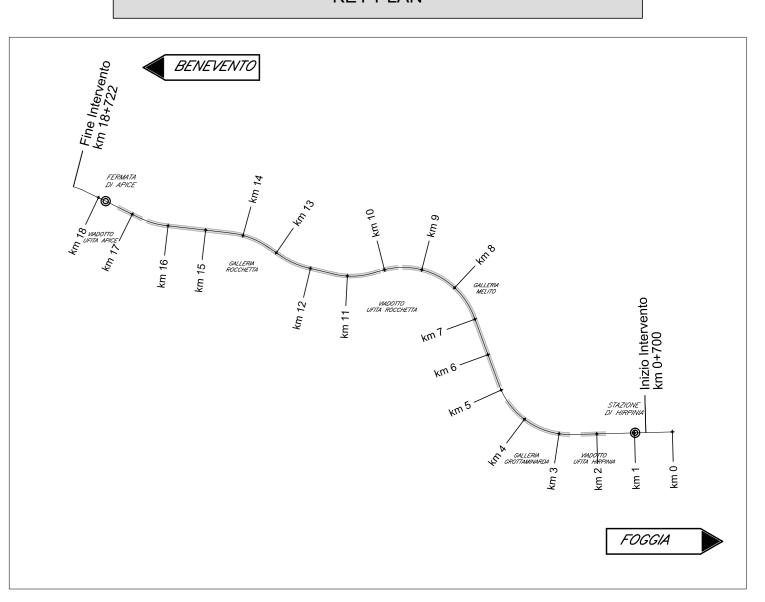

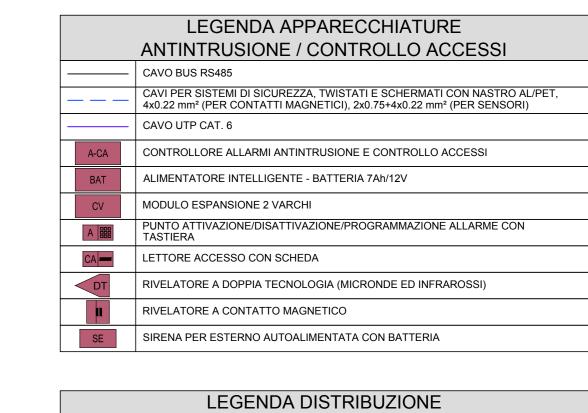

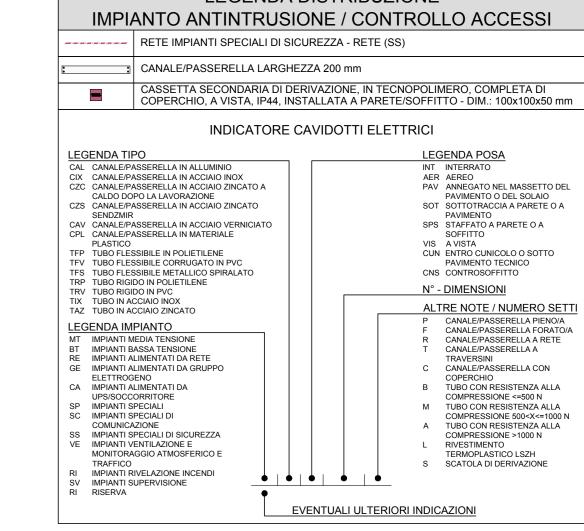

NOTE

- IL PRESENTE ELABORATO E' VALIDO PER I SOLI ASPETTI IMPIANTISTICI. PER GLI ASPETTI DI CARATTERE CIVILI SI FACCIA RIFERIMENTO AGLI ELABORATI DI ALTRA SEZIONE DEL PROGETTO.



APPALTATORE:

PROGETTAZIONE:

CONSORZIO:

HirpiniaAV

salini ASTALD

MANDATARIA:

S.p.A.

NG Alpina:

n.Elab.: -

## PROGETTO ESECUTIVO

ITINERARIO NAPOLI - BARI
RADDOPPIO TRATTA APICE - ORSARA
I LOTTO FUNZIONALE APICE - HIRPINIA
IMPIANTI INDUSTRIALI
IM27 - USCITA/ACCESSO PEDONALE F7
ANTINTRUSIONE

ANTINTRUSIONE
Schema a blocchi funzionale e Layout impiantistico

|  | APPALTATORE            |          |                            | DIRETTORE DELLA PROGETTAZIONE |            |                 |            | PROGETTISTA      |  |  |
|--|------------------------|----------|----------------------------|-------------------------------|------------|-----------------|------------|------------------|--|--|
| Consorzio HIRPINIA AV II Direttore Tecnico Ing. Vincenzo Moriello 21/02/2020 |                        |          | II Responsal<br>prest<br>I | tiche                         |            | NET INGINEERING |            |                  |  |  |
| COMME  | ESSA LOTTO FAS         | E ENTE   | TIPO DOC.                  | OPERA/DI                      | SCIPLINA   | PROGR           | . REV      | . SCALA:         |  |  |
| I F  | 2 8 0 1 E              |          | DX                         | AN2                           | 7 0 5      | 0 0             | 1 A        | -                |  |  |
| Rev.   | Descrizione            | Redatt   | o Data                     | Verificato                    | Data       | Approvato       | Data       | Autorizzato Data |  |  |
| Α  | Emissione per consegna | M. Ottol | itri 21/02/2020            | V. Moro                       | 21/02/2020 | S. Eandi        | 21/02/2020 | Ing. S. Eandi    |  |  |
|  |                        |          |                            |                               |            |                 |            |                  |  |  |
|  |                        |          |                            |                               |            |                 |            |                  |  |  |

File: IF2801EZZDXAN2705001A.dwg