




PARTICOLARE INDICATORE SOTTOPASSO
ST TFT 43" STRETCHED

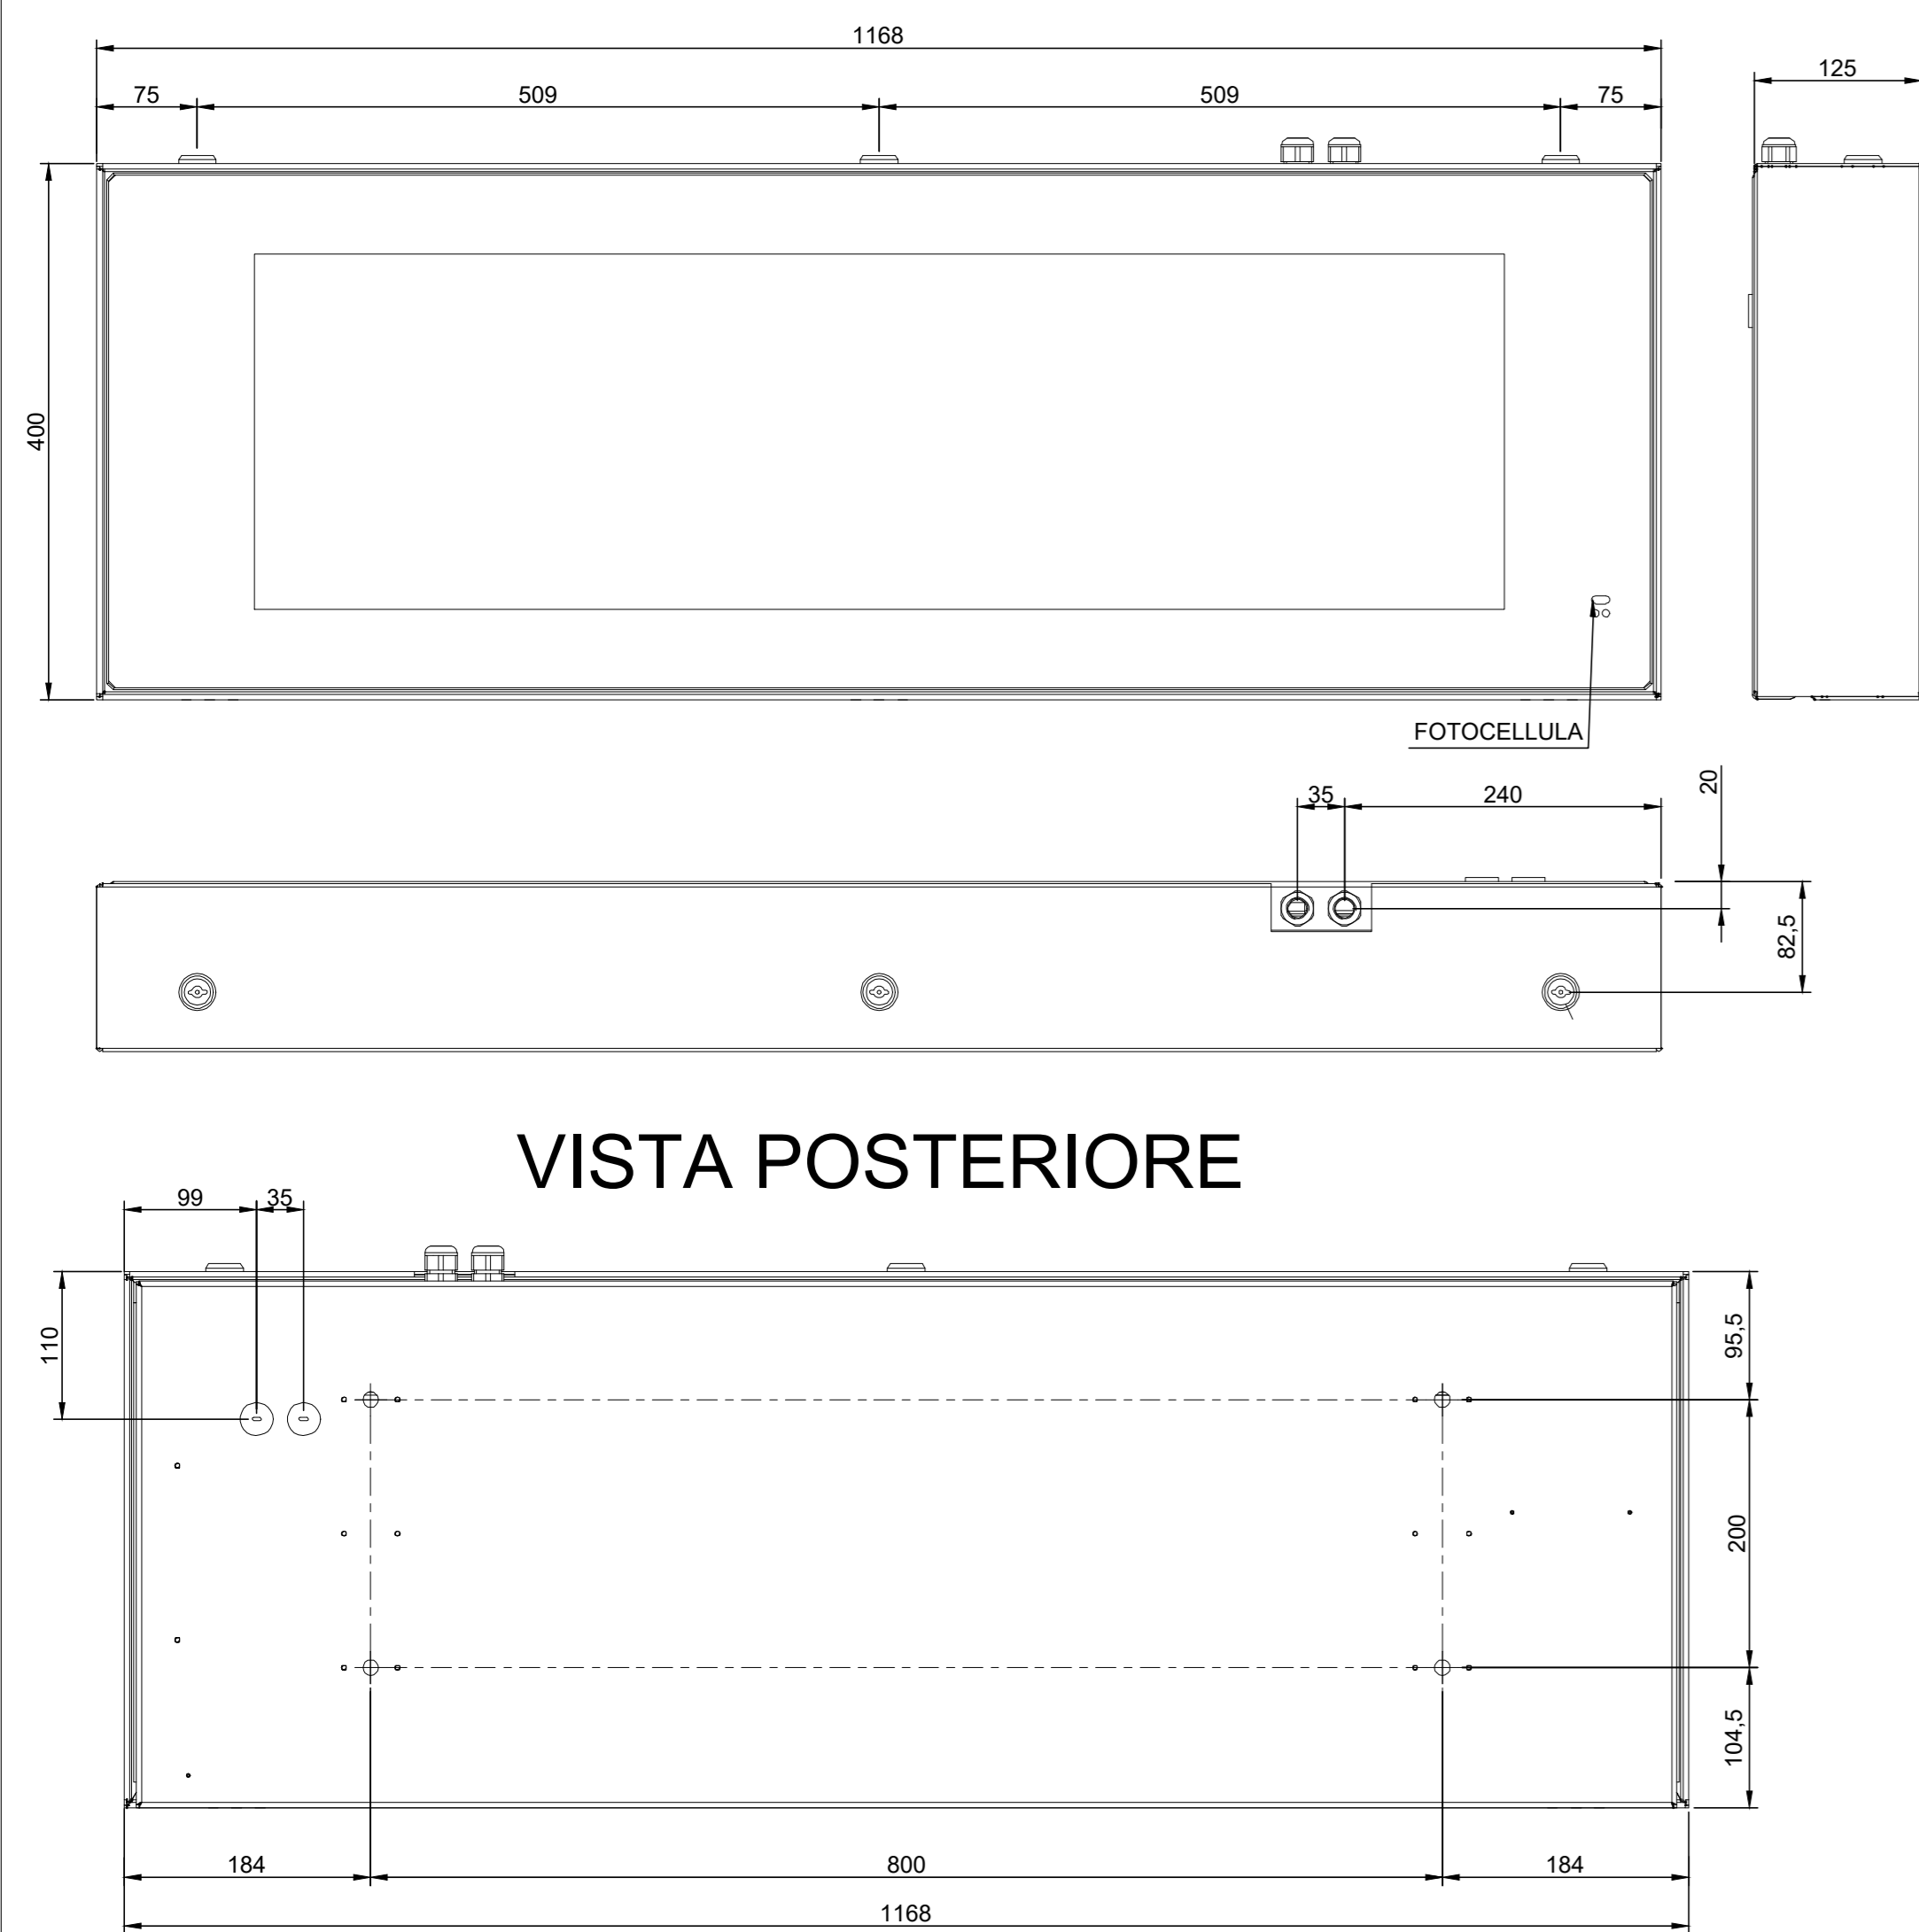



PARTICOLARE MONITOR TFT 32" - IP55

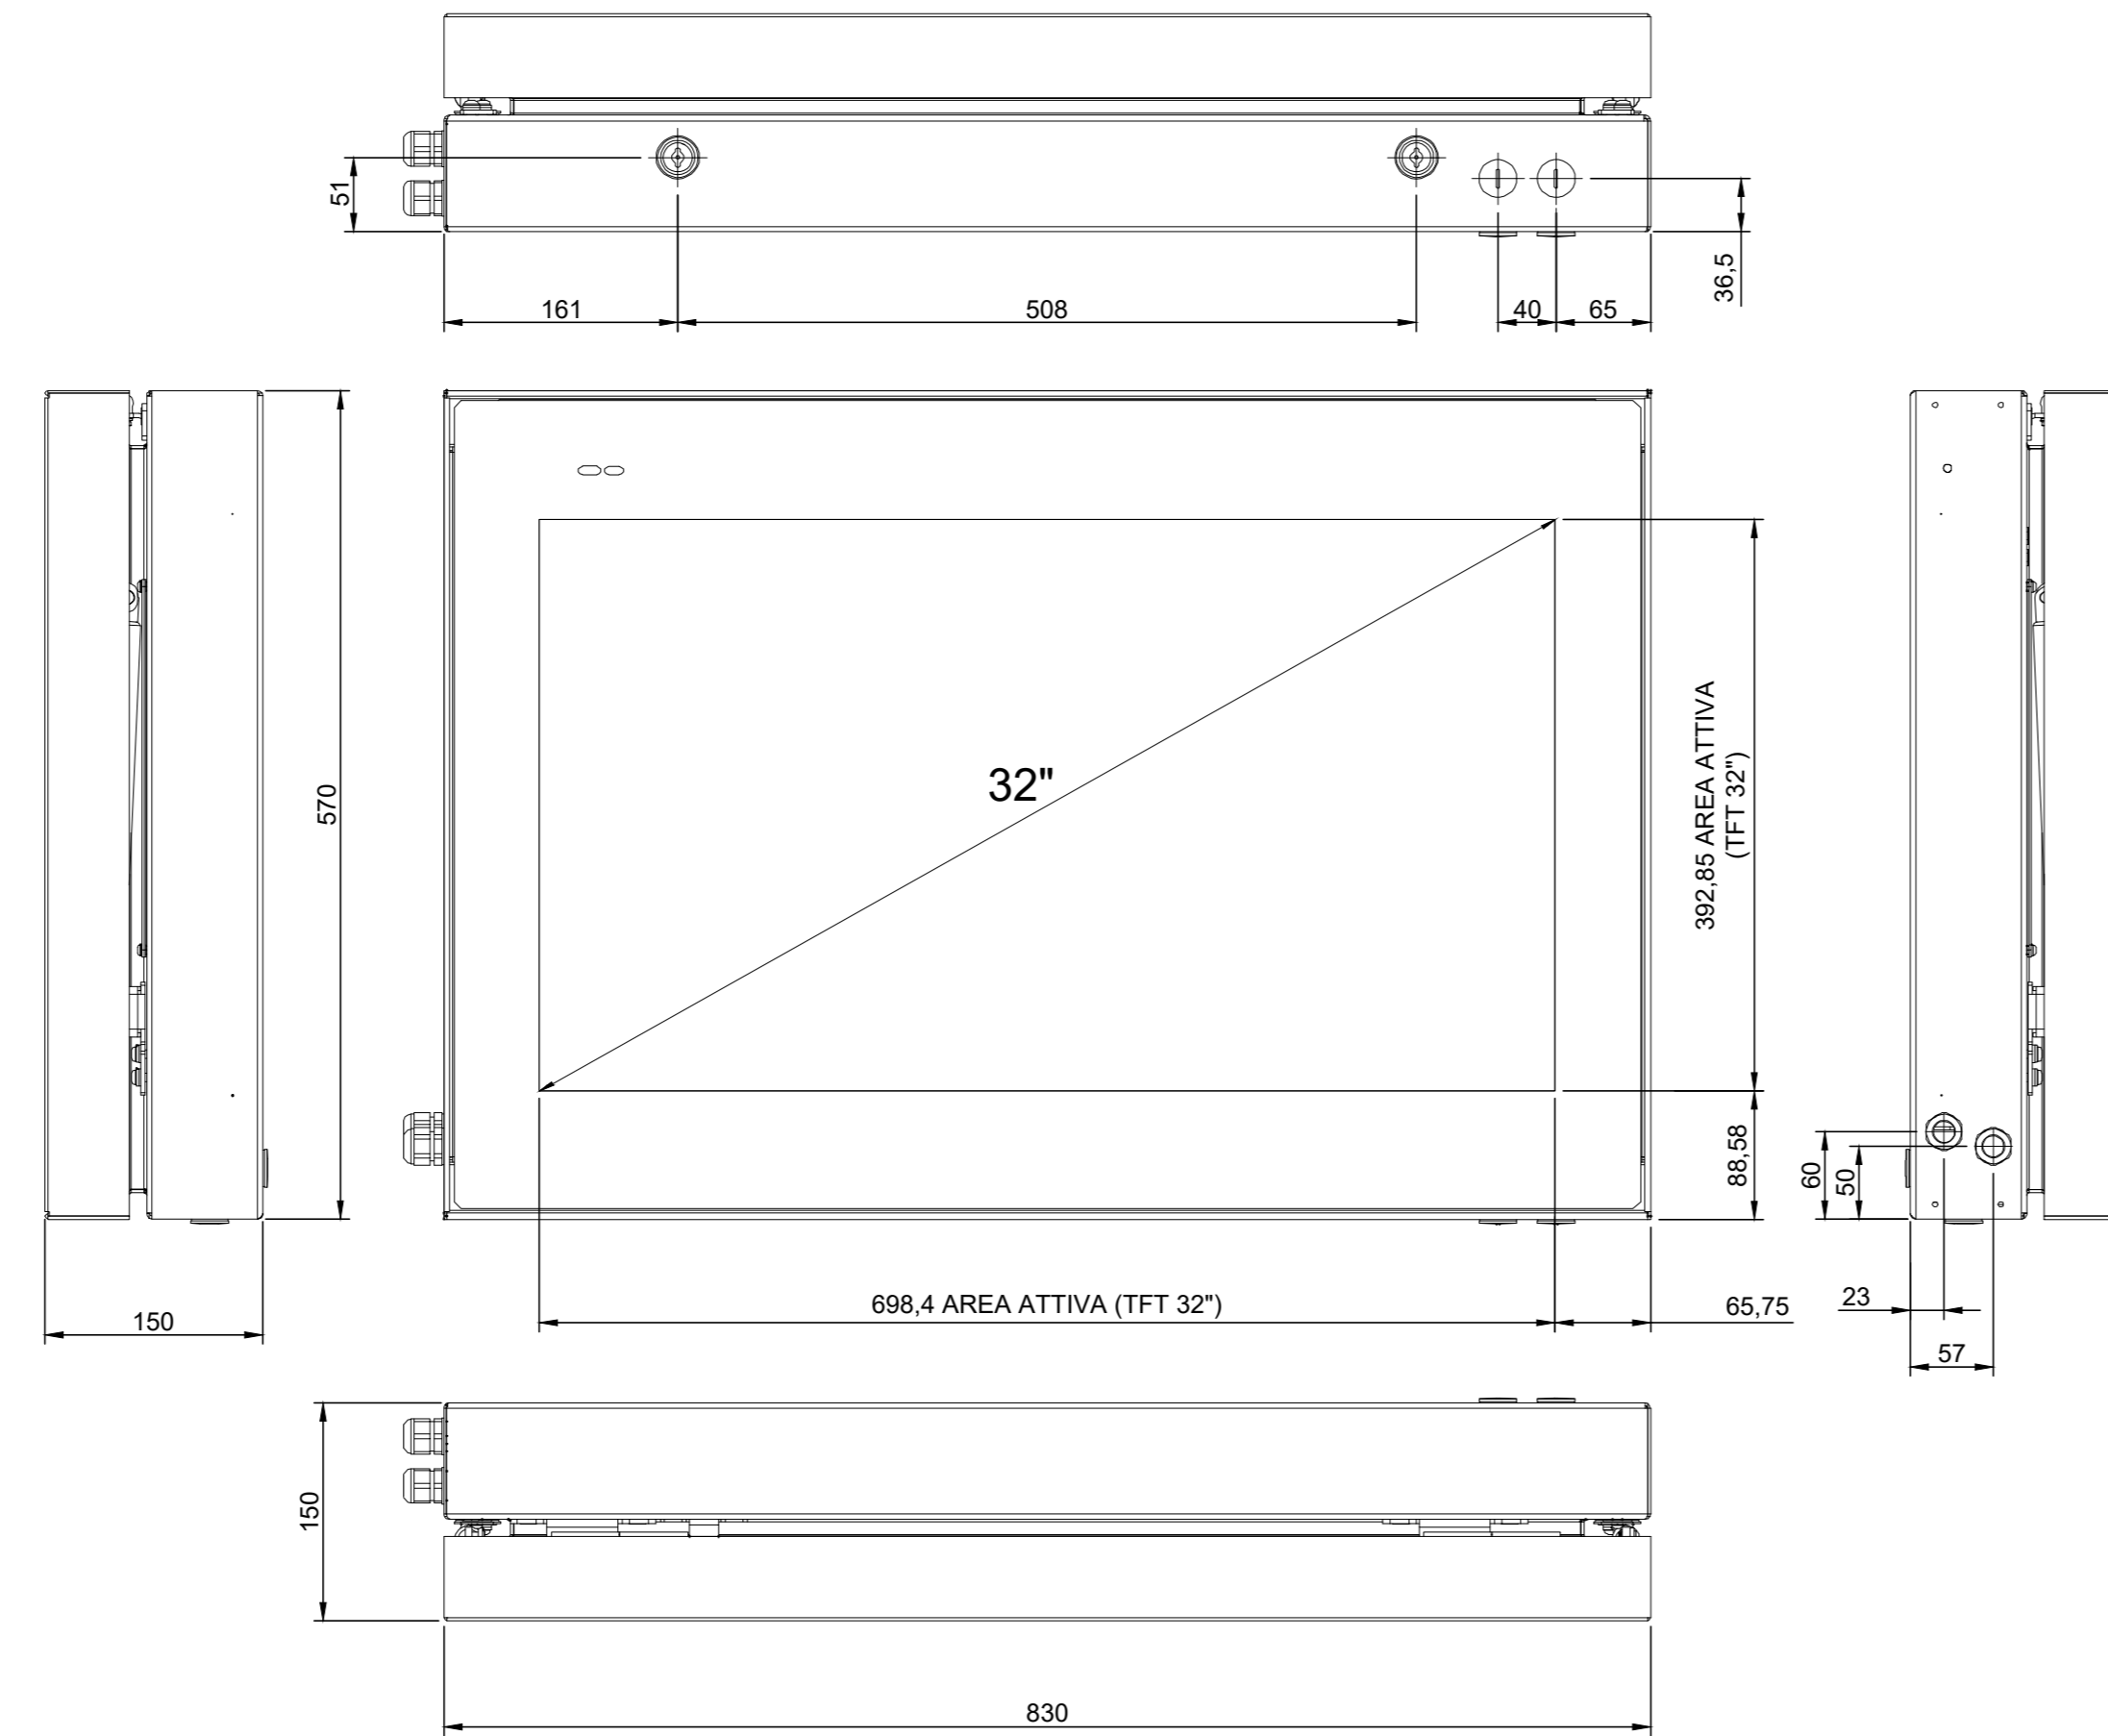


PARTICOLARE MONITOR TFT 42" - IP55

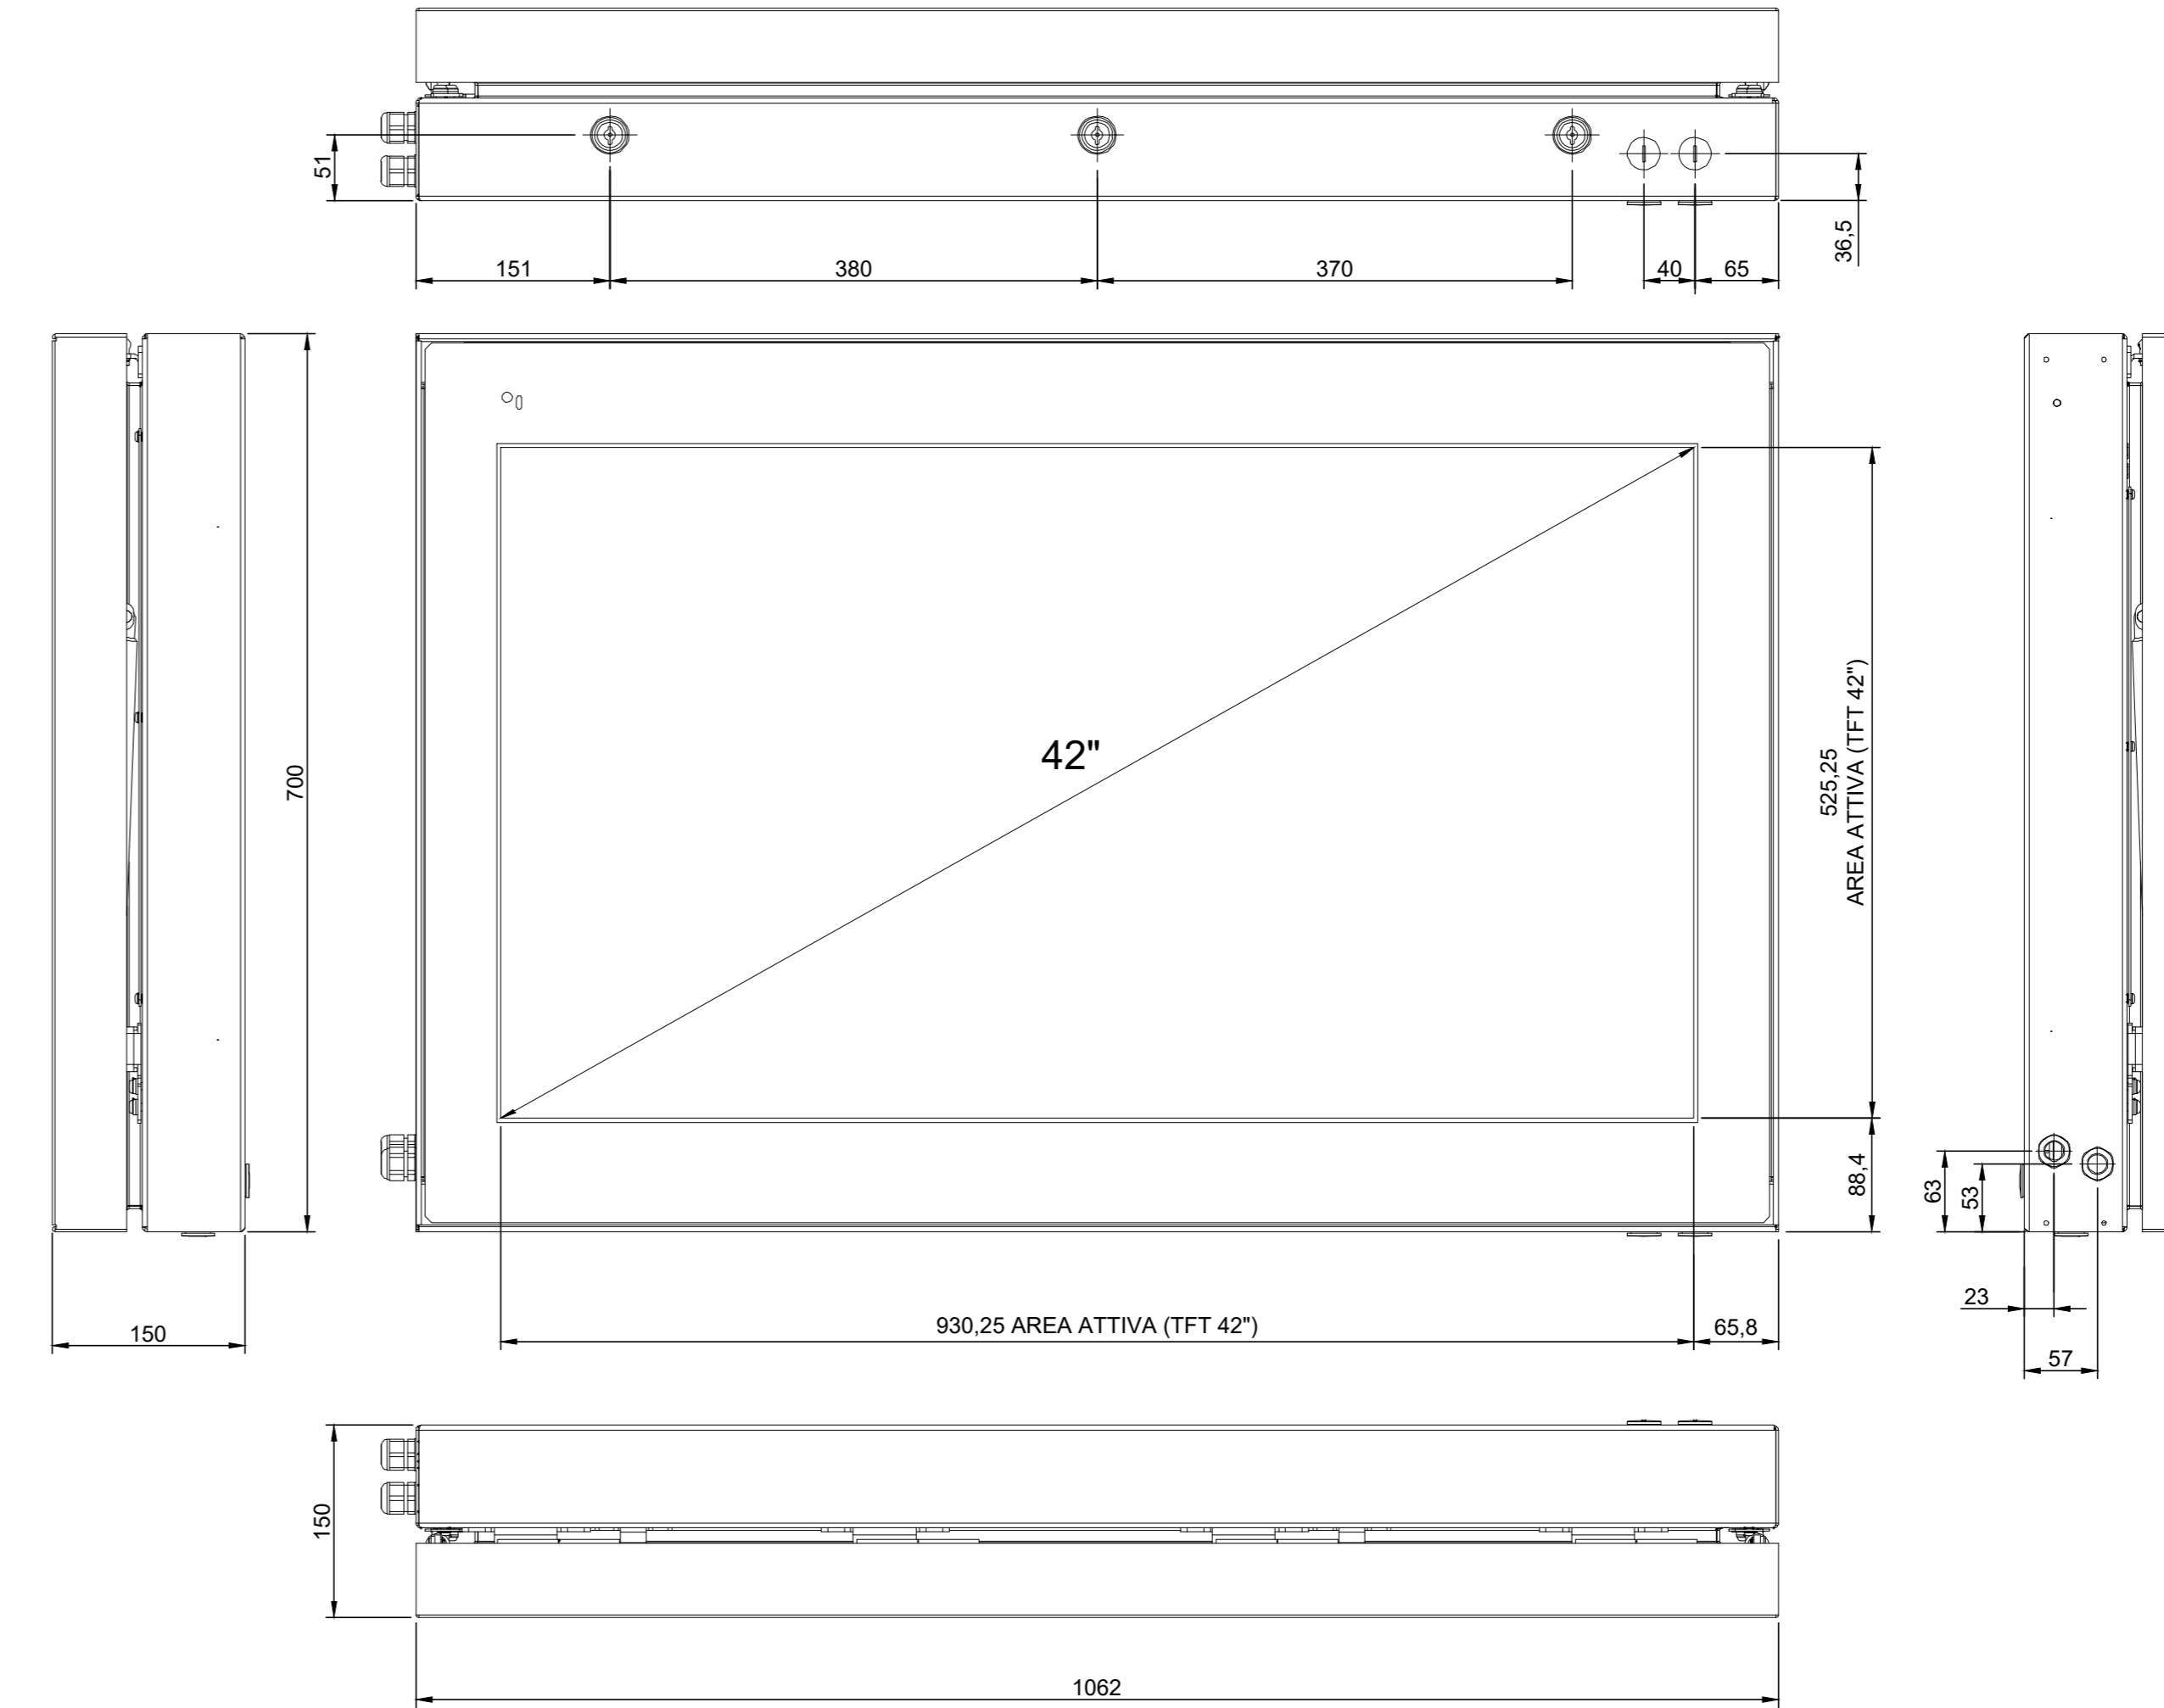

PARTICOLARE DISPLAY BINARIO CON OROLOGIO

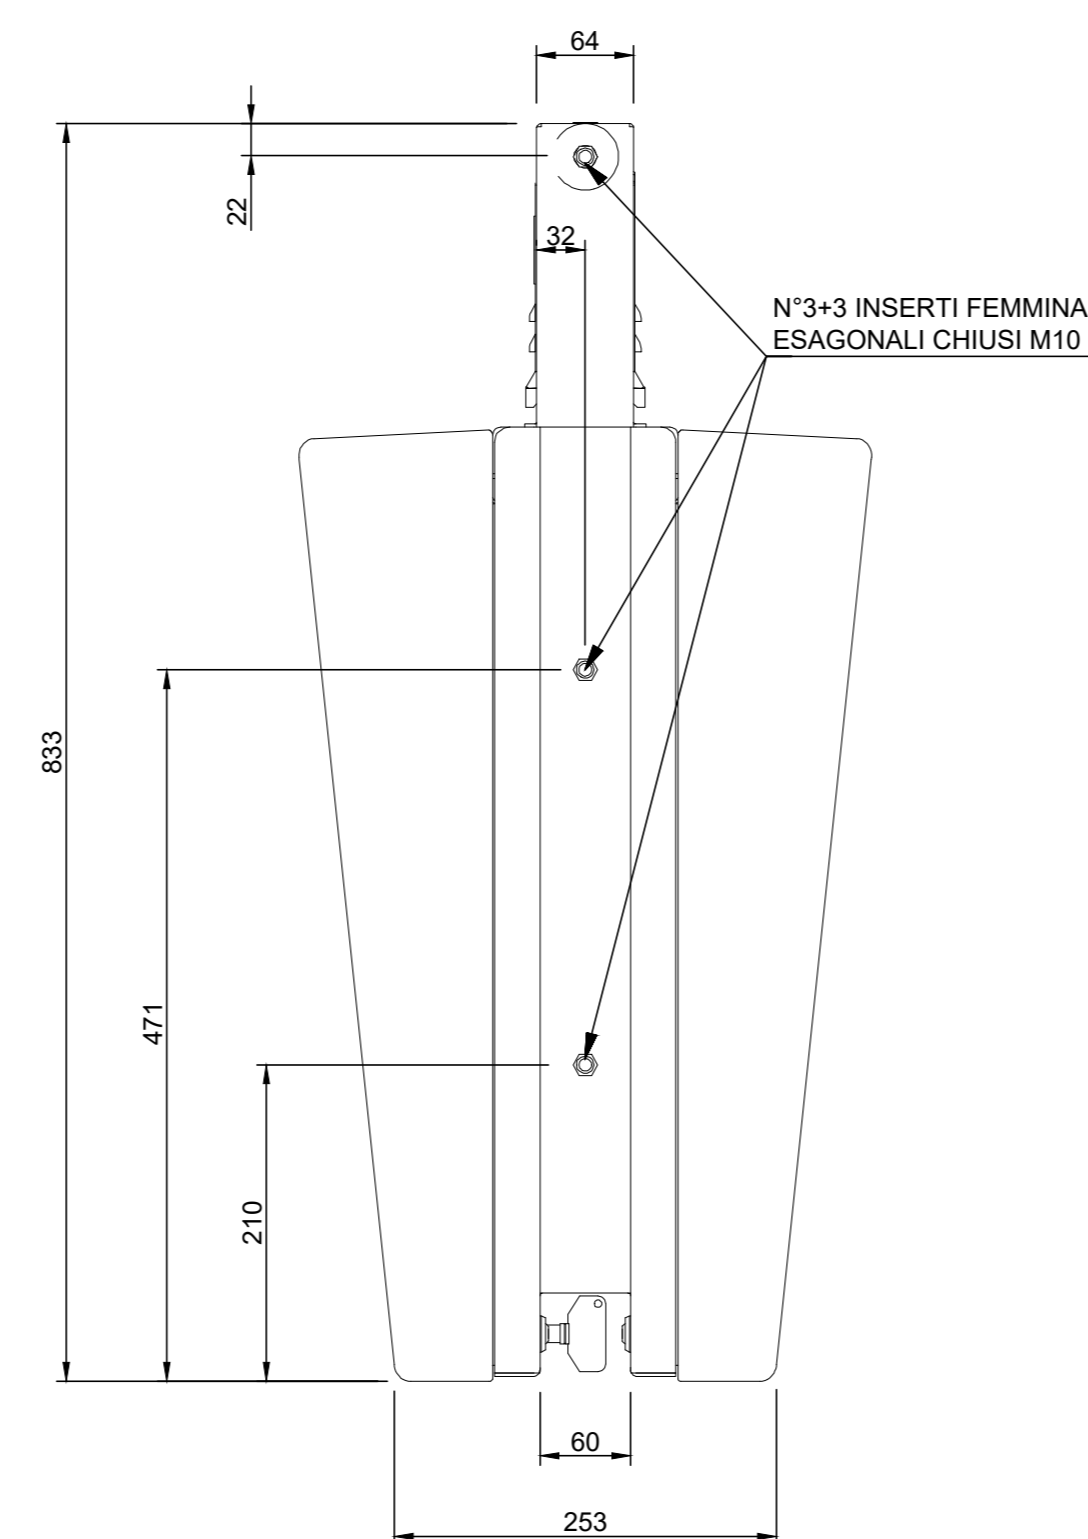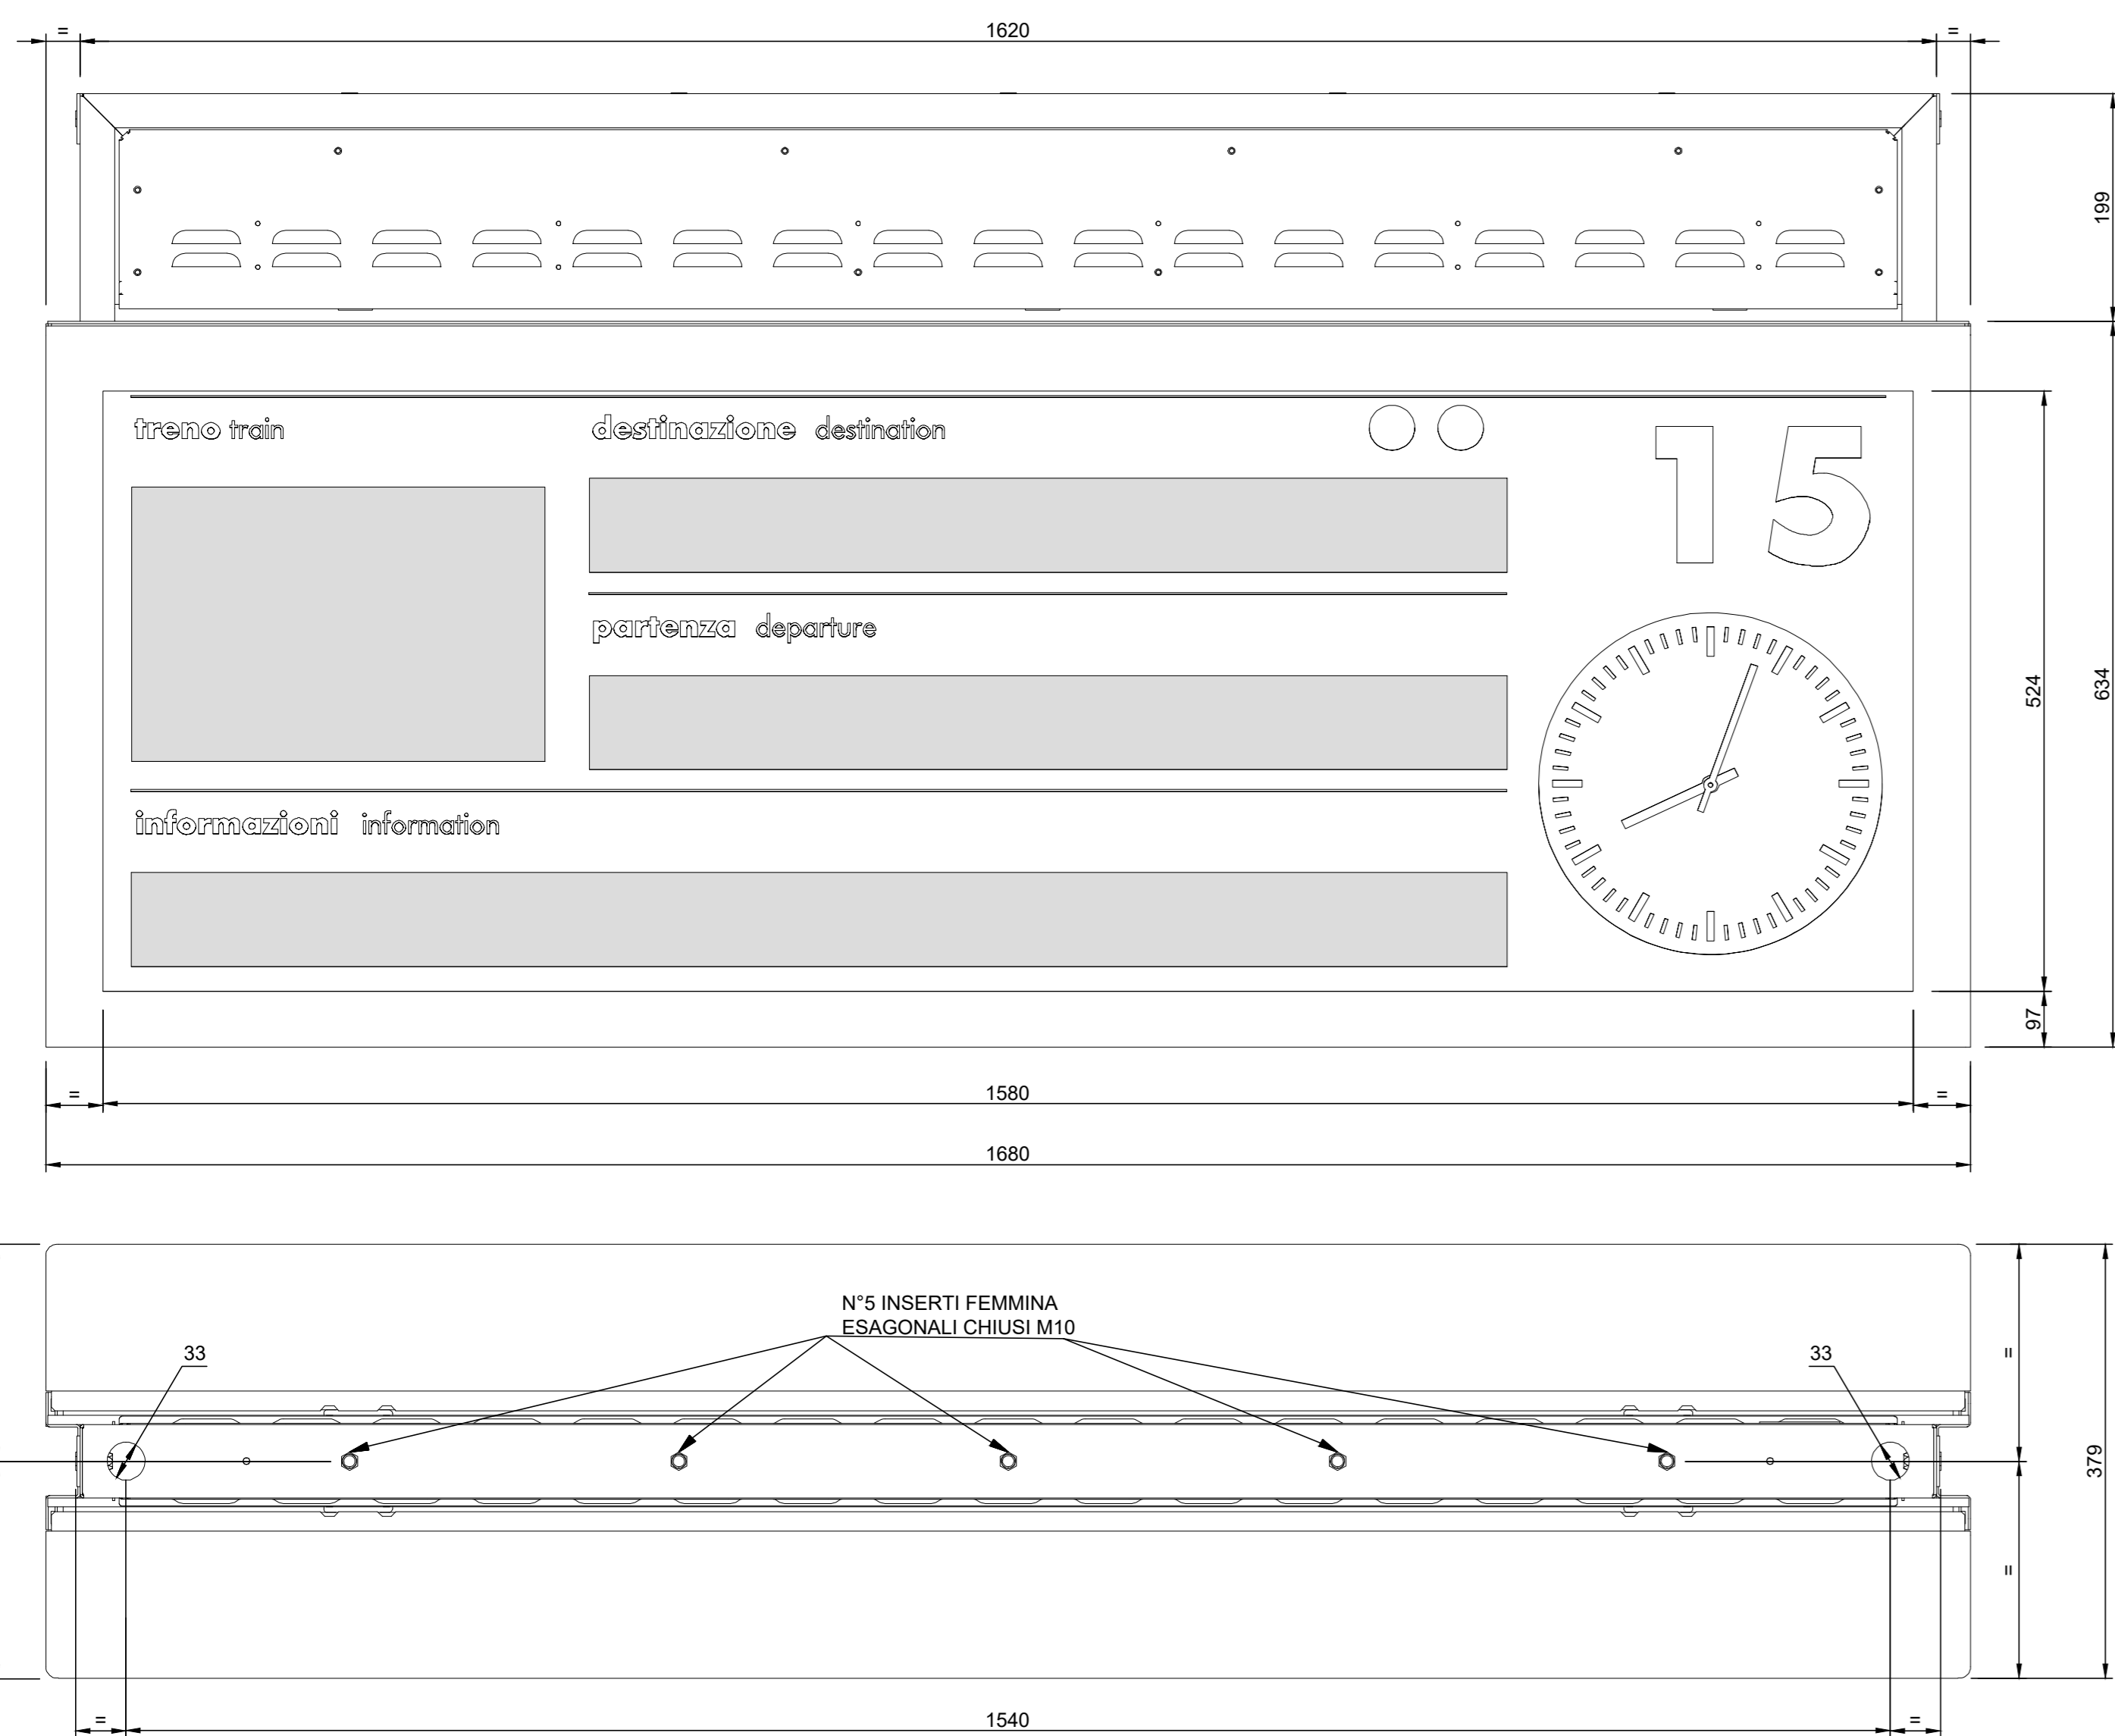

ARMADIO APPARATI IAP

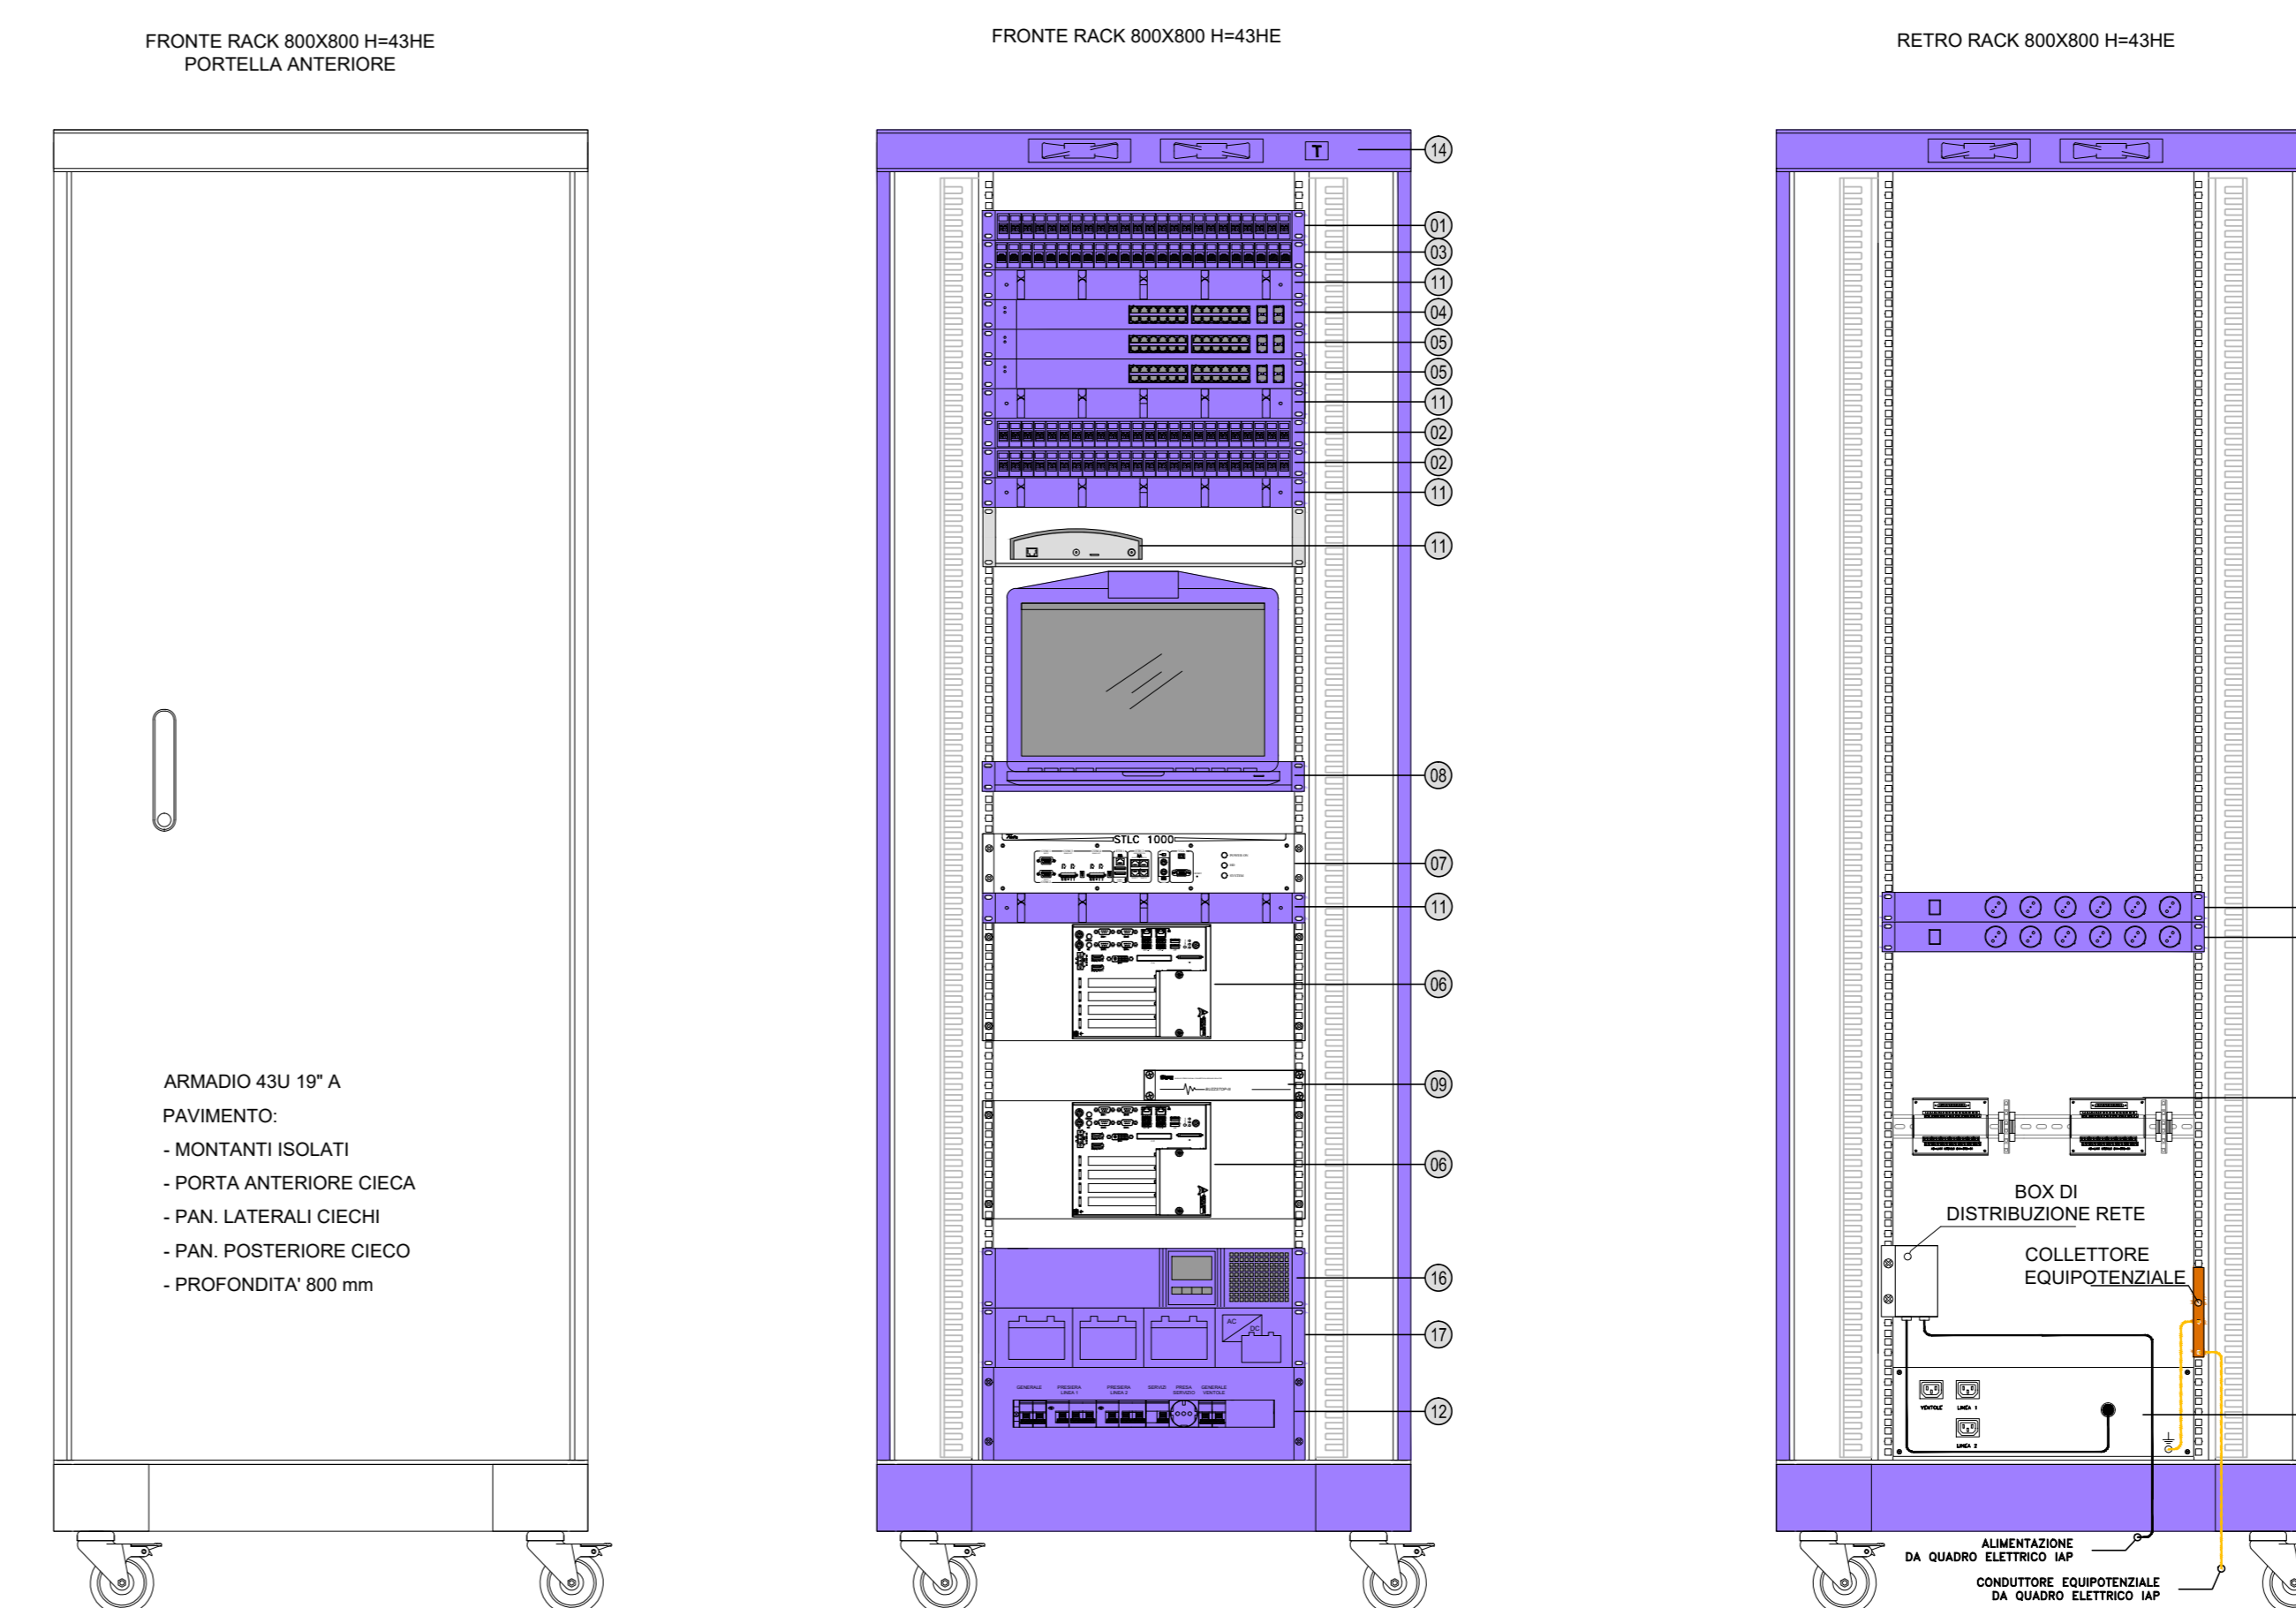

LEGENDA APPARECCHIATURE

①	PATCH PANEL 24 CONNESSIONI CAVO F.G. MONOMODALI
②	PATCH PANEL 24 CONNESSIONI CAVO F.G. MULTIMODALI
③	PATCH PANEL 24 CONNESSIONI RJ45
④	SWITCH DI ACCESSO N°20 PORTE 10/100/1000 BASE TX E N°4 PORTE 1000 BASE X CON SFP MONOMODALI
⑤	SWITCH DI DISTRIBUZIONE N°24 PORTE 1000 BASE X CON SFP MULTIMODALI
⑥	SERVER I/O (non oggetto del presente appalto)
⑦	APPARATO DCD (non oggetto del presente appalto)
⑧	MONITOR KVM ARMADIO IAP
⑨	ISOLATORE CONVERTITTORE DI LINEA (non oggetto del presente appalto)
⑩	MORSETTIERE VERSO IMPIANTI DS (non oggetto del presente appalto)
⑪	PANNELLO PASSA CAVI
⑫	PANNELLO CON PROTEZIONI ELETTRICHE
⑬	PANNELLO DI ALIMENTAZIONE CON 6 PRESE UNEL-IP30
⑭	VENTILATORI E TERMOSTATO
⑮	MODEM (non oggetto del presente appalto)
⑯	UPS 2000VA
⑰	BATTERIA AGGIUNTIVA UPS - AUTONOMIA 30'

COMMITTENTE: **RFI** INFRASTRUTTURE ITALIANE
GRUPPO FERROVIE DELLO STATO ITALIANE

DIREZIONE LAVORI: **ITALFERR** GRUPPO FERROVIE DELLO STATO ITALIANE

APPALTATORE: **HirpiniaAV**
CONSORZIO: **salini impregilo** **ASTALDI**

PROGETTAZIONE: **ROCKSOUL** S.p.A.
MANDATARIA: **NETENGINEERING** **Alpina** S.p.A.

PROGETTO ESECUTIVO

ITINERARIO NAPOLI - BARI RADDOPPIO TRATTA APICE - ORSARA I LOTTO FUNZIONALITÀ APICE - HIRPINIA TELECOMUNICAZIONI STAZIONE HIRPINIA

Particolari impianto IAP

APPALTATORE	DIRETTORE DELLA PROGETTAZIONE	PROGETTISTA
Consorzio HIRPINIA AV Il Direttore Tecnico Ing. Vincenzo Morello 10/06/2020	Il Responsabile integrazione fra le varie prestazioni specialistiche Ing. G. Casareo	NETENGINEERING Ing. F. Rigoni

COMMESSA LOTTO FASE ENTE TIPO DOC. OPERA/DISCIPLINA PROGR. REV. SCALA:

I F 2 8 0 1 E Z Z D X I P 0 1 0 0 0 0 7 B -

Rev.	Descrizione	Redatto	Data	Verificato	Data	Approvato	Data	Autorizzato Data
A	Emissione per consegna	C. Piccardi	11/06/2020	V. Corassi	21/06/2020	S. Eandi	21/06/2020	Ing. S. Eandi
B	Emissione per installazione	C. Piccardi	10/06/2020	V. Corassi	10/06/2020	S. Eandi	10/06/2020	

File: IP2801EZZDXIP010007B.dwg n. Elab. : -