


SCHEMA GENERALE DI TRATTA CAVI FIBRA OTTICA

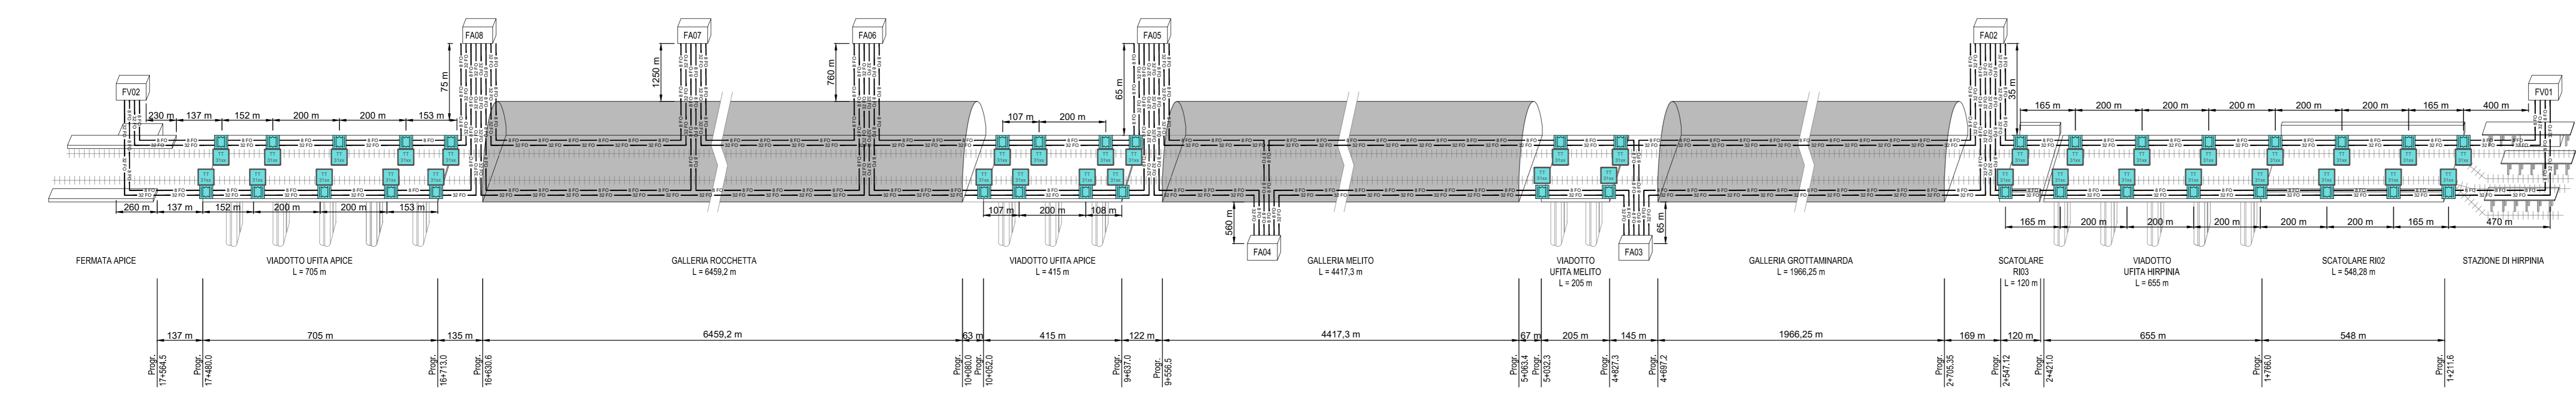

LEGENDA SIMBOLI

- CAVO A 32 FIBRE OTTICHE (SBR) CON CLASSE DI REAZIONE AL FUOCO PARI A B2ca, s1a, s1, d1 - RESISTENTE AL FUOCO - RETE DATI DI GALLERIA
- CAVO A 8 FIBRE OTTICHE (MM) CON CLASSE DI REAZIONE AL FUOCO PARI A B2ca, s1a, s1, d1 - RESISTENTE AL FUOCO - RELAZIONE QUADRI LFM
- BRETTOLA FIBRA OTTICA MONOMODALE - STES
- NR: NODO DI RETE DI GALLERIA
- NRF: NODO DI RETE DI FABBRICATO
- NRP: NODO DI RETE DI PSEP
- STES: SISTEMA STES
- TT: CASSONE DI DILATAZIONE (TT 2340)
- TT: TARGHETTA DI SEGNALEMENTO (TT 3119 IN GALLERIA o TT 3141 SU MURI / PONTI)

LEGENDA DENOMINAZIONE NICCHIE E FINESTRE CON USCITA DI EMERGENZA

INDICATORE NICCHIE

TIPO	LATO PAESE DI	LATO
NI	NICCHIA IMPANTO LOCALE E FORNA MOTRICE	LATO PAESE DI
NT	NICCHIA TECNOLOGICA	LATO DISPERIA
NC	NICCHIA CASE NOTTIVE	NUMERAZIONE PROGRESSIVA

INDICATORE FINESTRE

TIPO	NUMERAZIONE PROGRESSIVA
FI	FINESTRA

COMMITTENTE:
RFI
 GRUPPO FERROVIE DELLO STATO ITALIANE

DIREZIONE LAVORI:
ITALFERR
 GRUPPO FERROVIE DELLO STATO ITALIANE

APPALTATORE:
 CONSORZIO:
HirpiniaAV

PROGETTAZIONE:
 MANDATARIA:
ROCKSOIL S.p.A.

MANDANTE:
NETENGINEERING **Alpina** S.p.A.

PROGETTO ESECUTIVO
ITINERARIO NAPOLI - BARI
RADDOPPIO TRATTA APICE - ORSARA
I LOTTO FUNZIONALE APICE - HIRPNIA
 TELECOMUNICAZIONI
 GENERALE

Architettura generale di sistema: Davi

APPALTATORE	DIRETTORE DELLA PROGETTAZIONE	PROGETTISTA
Consorzio HIRPNIA AV Il Direttore Tecnico Ing. Vincenzo Morale 10/06/2020	Il Responsabile integrazione fra le varie prestazioni specialistiche Ing. G. Casareo	NETENGINEERING Ing. F. Ripoli

COMMESSA	LOTTO	FASE	ENTE	TIPO DOC.	OPERA/DISCIPLINA	PROGR.	REV.	SCALA:												
I	F	2	8	0	1	E	Z	Z	D	X	I	T	0	0	0	0	0	1	B	-

Rev.	Descrizione	Redatto	Data	Verificato	Data	Approvato	Data	Autorizzato Data
A	Emissione per consegna	C. Piccardi	21/03/2020	V. Conari	21/03/2020	S. Eandi	21/03/2020	Ing. S. Eandi
B	Emissione per attivata	C. Piccardi	10/06/2020	V. Conari	10/06/2020	S. Eandi	10/06/2020	