

LEGENDA SIMBOLI

	TUBAZIONI FRIGORIFERE
	TUBAZIONE SCARICO ACQUE REFLUE SANITARIE (SANITARY SEWAGE)
	TUBAZIONE VENTILAZIONE SCARICHI (VENTILATION)
	TUBAZIONE ACQUA FREDDA POTABILE (COLD WATER SERVICE)
	TUBAZIONE ACQUA CALDA POTABILE (HOT WATER SERVICE)
	POZZETTO DI ISPEZIONE
	VALVOLA
	VALVOLA DI NON RITORNO
	VALVOLA A TRE VIE MISCELATRICE TERMOSTATICA - T uscita= 45 °C
	VALVOLA DI SICUREZZA
	DISPOSITIVO SFOGO ARIA AUTOMATICO
	VASO DI ESPANSIONE PRECARICATO A MEMBRANA, SISTEMA CHIUSO
	SCARICO CONVOGLIATO
	POMPA DI CIRCOLAZIONE
	COLLETTORE
	RIDUTTORE DI PRESSIONE
	FILTRO RACCOLTI IMPURITA' DN 32
	DOSATORE DI POLIFOSFATI DN 25
	LAVABO
	VASO A SEDILE
	DOCCIA SINGOLA
	DISPOSITIVO DI VENTILAZIONE

INDICATORE TUBAZIONE


DIAMETRO TUBAZIONE (T: DN - Ø D)	CODICE COIBENTAZIONE
XX MATERIALE (VEDI TABELLA)	NC 1000 COIBENTATO
PN PRESSIONE NOMINALE (bar)	PRE: PRESOLATO - SPESORE (mm)
Q PORTATA (litri)	IS: ISOLATO - SPESORE (mm)
T TEMPERATURA FLUIDO (°C)	REI: COPPELLA REI
P PRESSIONE FLUIDO (bar)	
IN PROFONDITA' INTERRAMENTO (mm)	

TABELLA MATERIALI TUBAZIONI

SIGLA	MATERIALE
FeCZn	ACCIAIO ZINCATO
Cu	RAME
PEHD	POLIETILENE AD ALTA DENSITA'
PEX/AlPEX	MULTISTRATO POLIETILENE RETICOLATO / ALLUMINIO / POLIETILENE RETICOLATO
PP	POLIPROPILENE

NOTE

(*) IL DIAMETRO DELLE TUBAZIONI DEL CIRCUITO FRIGORIFERO SARÀ DEFINITO A SECONDA DELLE INDICAZIONI DEL COSTRUTTORE DELLE APPARECCHIATURE

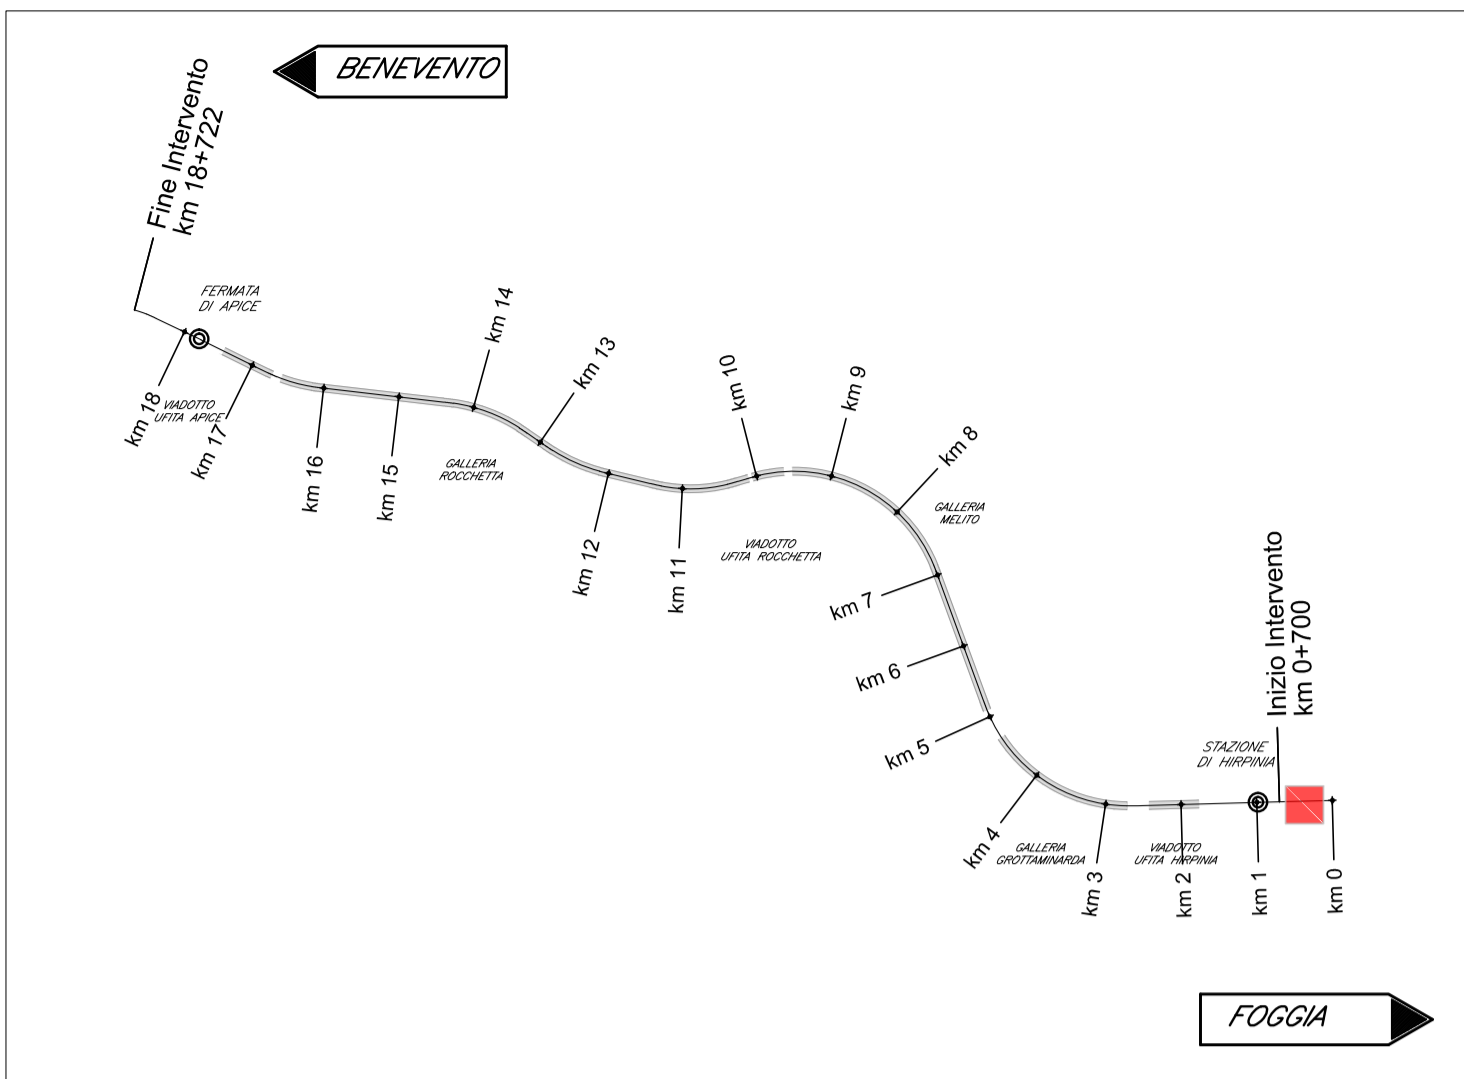

COMMITTENTE: RFI RETE FERROVIARIA ITALIANA GRUPPO FERROVIE DELLO STATO ITALIANE

DIREZIONE LAVORI: ITALFERR GRUPPO FERROVIE DELLO STATO ITALIANE

APPALTATORE: HirpiniaAV

CONSORZIO: salini impregilo

SOCI: ASTALDI

PROGETTAZIONE: ROCKSOUL S.p.A.

MANDANT: NETENGINEERING Alpina S.p.A.

PROGETTO ESECUTIVO

ITINERARIO NAPOLI - BARI
RADDOPPIO TRATTA APICE - ORSARA
I LOTTO FUNZIONALE APICE - HIRPINIA
IMPIANTI INDUSTRIALI
 IM01 - FABBRICATO FSA DI HIRPINIA FA01A
 IMPIANTO IDRICO SANITARIO
 Schema a blocchi funzionale

APPALTATORE Consorzio HIRPINIA AV Il Direttore Tecnico Ing. Vincenzo Moriello 21/02/2020	DIRETTORE DELLA PROGETTAZIONE Il Responsabile integrazione fra le varie prestazioni specialistiche Ing. G. Cassani	PROGETTISTA Alpina S.p.A. Ing. Paola Erba						
COMMESSA	LOTTO	FASE	ENTE	TIPO DOC.	OPERA/DISCIPLINA	PROGR.	REV.	SCALA:
IF28	01	E	ZZ	DX	IT0101	001	A	-
Rev.	Descrizione	Redatto	Data	Verificato	Data	Approvato	Data	Autorizzato Data
A	Emissione per consegna	U. Bergamin	21/02/2020	P. Perrotta	21/02/2020	M. Vernaleone	21/02/2020	Ing. Paola Erba