


LEGENDA

GRAFICO	SIGNIFICATO
	PALO LSPALOM
	SUPPORTO PENDULO DA GALLERIA
	TRAVE MEC
	PORTALE A DUE BINARI
	COLLEGAMENTO A CASSA INDUTTIVA
	PRESA DI TERRA PROFONDA
	ORMEGGIO ISOLATO CORDE DI TERRA
	CORDE DI TERRA TACSR
	COLLEGAMENTO PARI/DISPARI O COLLEGAMENTO INTERNO/ESTERNO GALLERIA

— Cdt Stazione
 — Cdt Linea Apice-Hirpinia

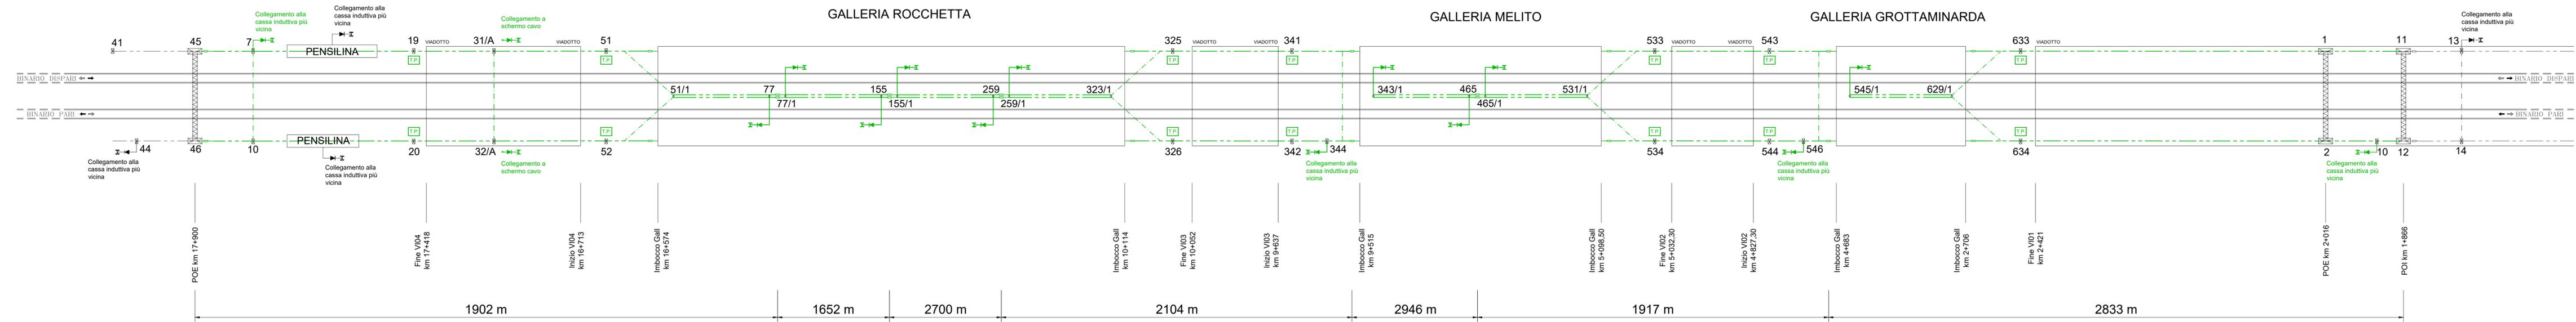

COMMITTENTE:
RFI
 RETE FERROVIARIA ITALIANA
 GRUPPO FERROVIE DELLO STATO ITALIANE

DIREZIONE LAVORI:
ITALFERR
 GRUPPO FERROVIE DELLO STATO ITALIANE

APPALTATORE:
 CONSORZIO:
HirpiniaAV

SOCI:
salini impregilo
ASTALDI

PROGETTAZIONE:
 MANDATARIA:
ROKSOJL S.p.A.

MANDANTI:
NETENGINEERING
Alpina S.p.A.

PROGETTO ESECUTIVO

ITINERARIO NAPOLI - BARI
RADDOPPIO TRATTA APICE - ORSARA
I LOTTO FUNZIONALE APICE - HIRPINIA

Linea di contatto
 LC02 - Linea Apice-Hirpinia

Schematico del CdP, CdT e CdR TE

APPALTATORE	DIRETTORE DELLA PROGETTAZIONE	PROGETTISTA	REVISORE
Consorzio HIRPINIA AV Il Direttore Tecnico Ing. Vincenzo Morillo 10/06/2020	Il Responsabile integrazione fra le varie prestazioni specialistiche Ing. G. Cassani	NETENGINEERING Ing. S. Susani	Ing. F. Rigoni

COMMESSA	LOTTO	FASE	ENTE	TIPO DOC.	OPERA/DISCIPLINA	PROGR.	REV.	SCALA:
IF28	01	E	ZZ	DX	LC0200	001	B	-

Rev.	Descrizione	Redatto	Data	Verificato	Data	Approvato	Data	Autorizzato Data
A	Emissione per consegna	C. Dalla Pria	21/02/2020	V. Corsini	21/02/2020	S. Eandi	21/02/2020	Ing. S. Eandi
B	Recupero istruttoria	C. Dalla Pria	10/06/2020	V. Corsini	10/06/2020	S. Eandi	10/06/2020	