

COMMITTENTE:



DIREZIONE LAVORI:



APPALTATORE:
CONSORZIO:



SOCI:



PROGETTAZIONE:
MANDATARIA:



MANDANTI:



PROGETTO ESECUTIVO

ITINERARIO NAPOLI - BARI RADDOPPIO TRATTA APICE - ORSARA I LOTTO FUNZIONALE APICE - HIRPINIA

Linea di contatto

LC11 - Alimentatori PC Apice

Alimentatori PC di Apice - Elaborato costruttivo cavidotti e pozzetti 250x150x100 cm

APPALTATORE	DIRETTORE DELLA PROGETTAZIONE	PROGETTISTA	REVISORE
Consorzio HIRPINIA AV Il Direttore Tecnico Ing. Vincenzo Moriello 10/06/2020	Il Responsabile integrazione fra le varie prestazioni specialistiche Ing. G. Cassani	 Ing. S. Susani	Ing. F. Rigoni

COMMESSA LOTTO FASE ENTE TIPO DOC. OPERA/DISCIPLINA PROGR. REV. SCALA:


IF28 01 E ZZ DX LC1100 001 A -

Rev.	Descrizione	Redatto	Data	Verificato	Data	Approvato	Data	Autorizzato Data
A	Recepimento istruttoria	C. Dalla Pria	10/06/2020	V. Corsini	10/06/2020	S. Eandi	10/06/2020	Ing. S. Eandi
								10/06/2020


File: IF2801EZZDXLC1100001A.dwg

n.Elabor.: _____


SEZIONE TRASVERSALE CAVIDOTTO

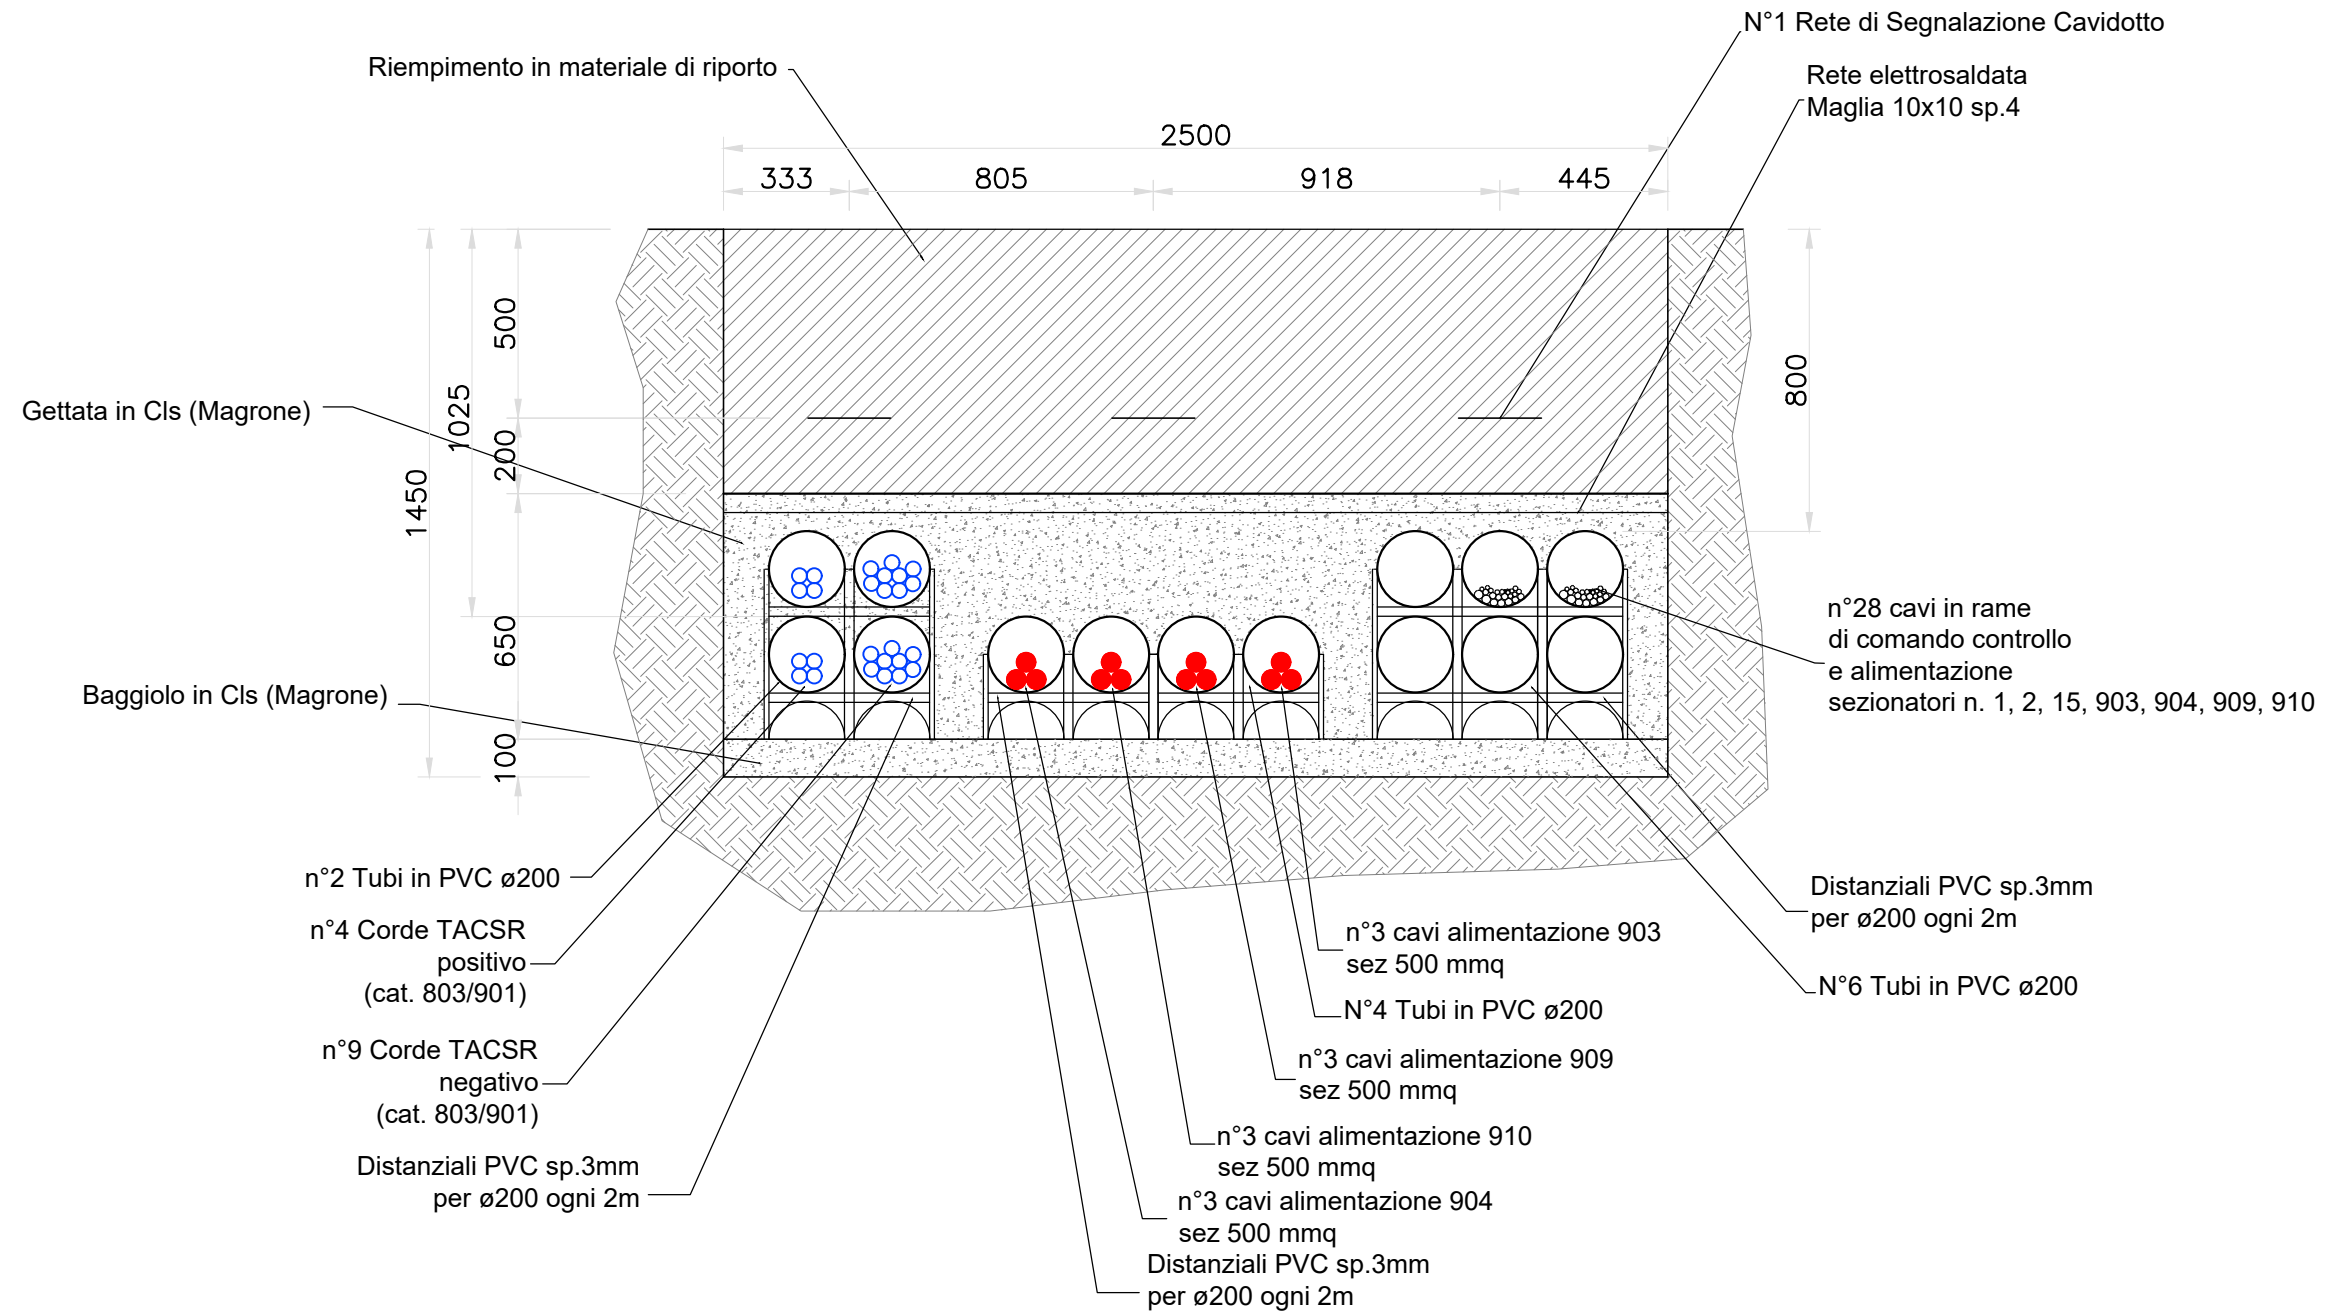

SEZIONE TRASVERSALE POZZETTO

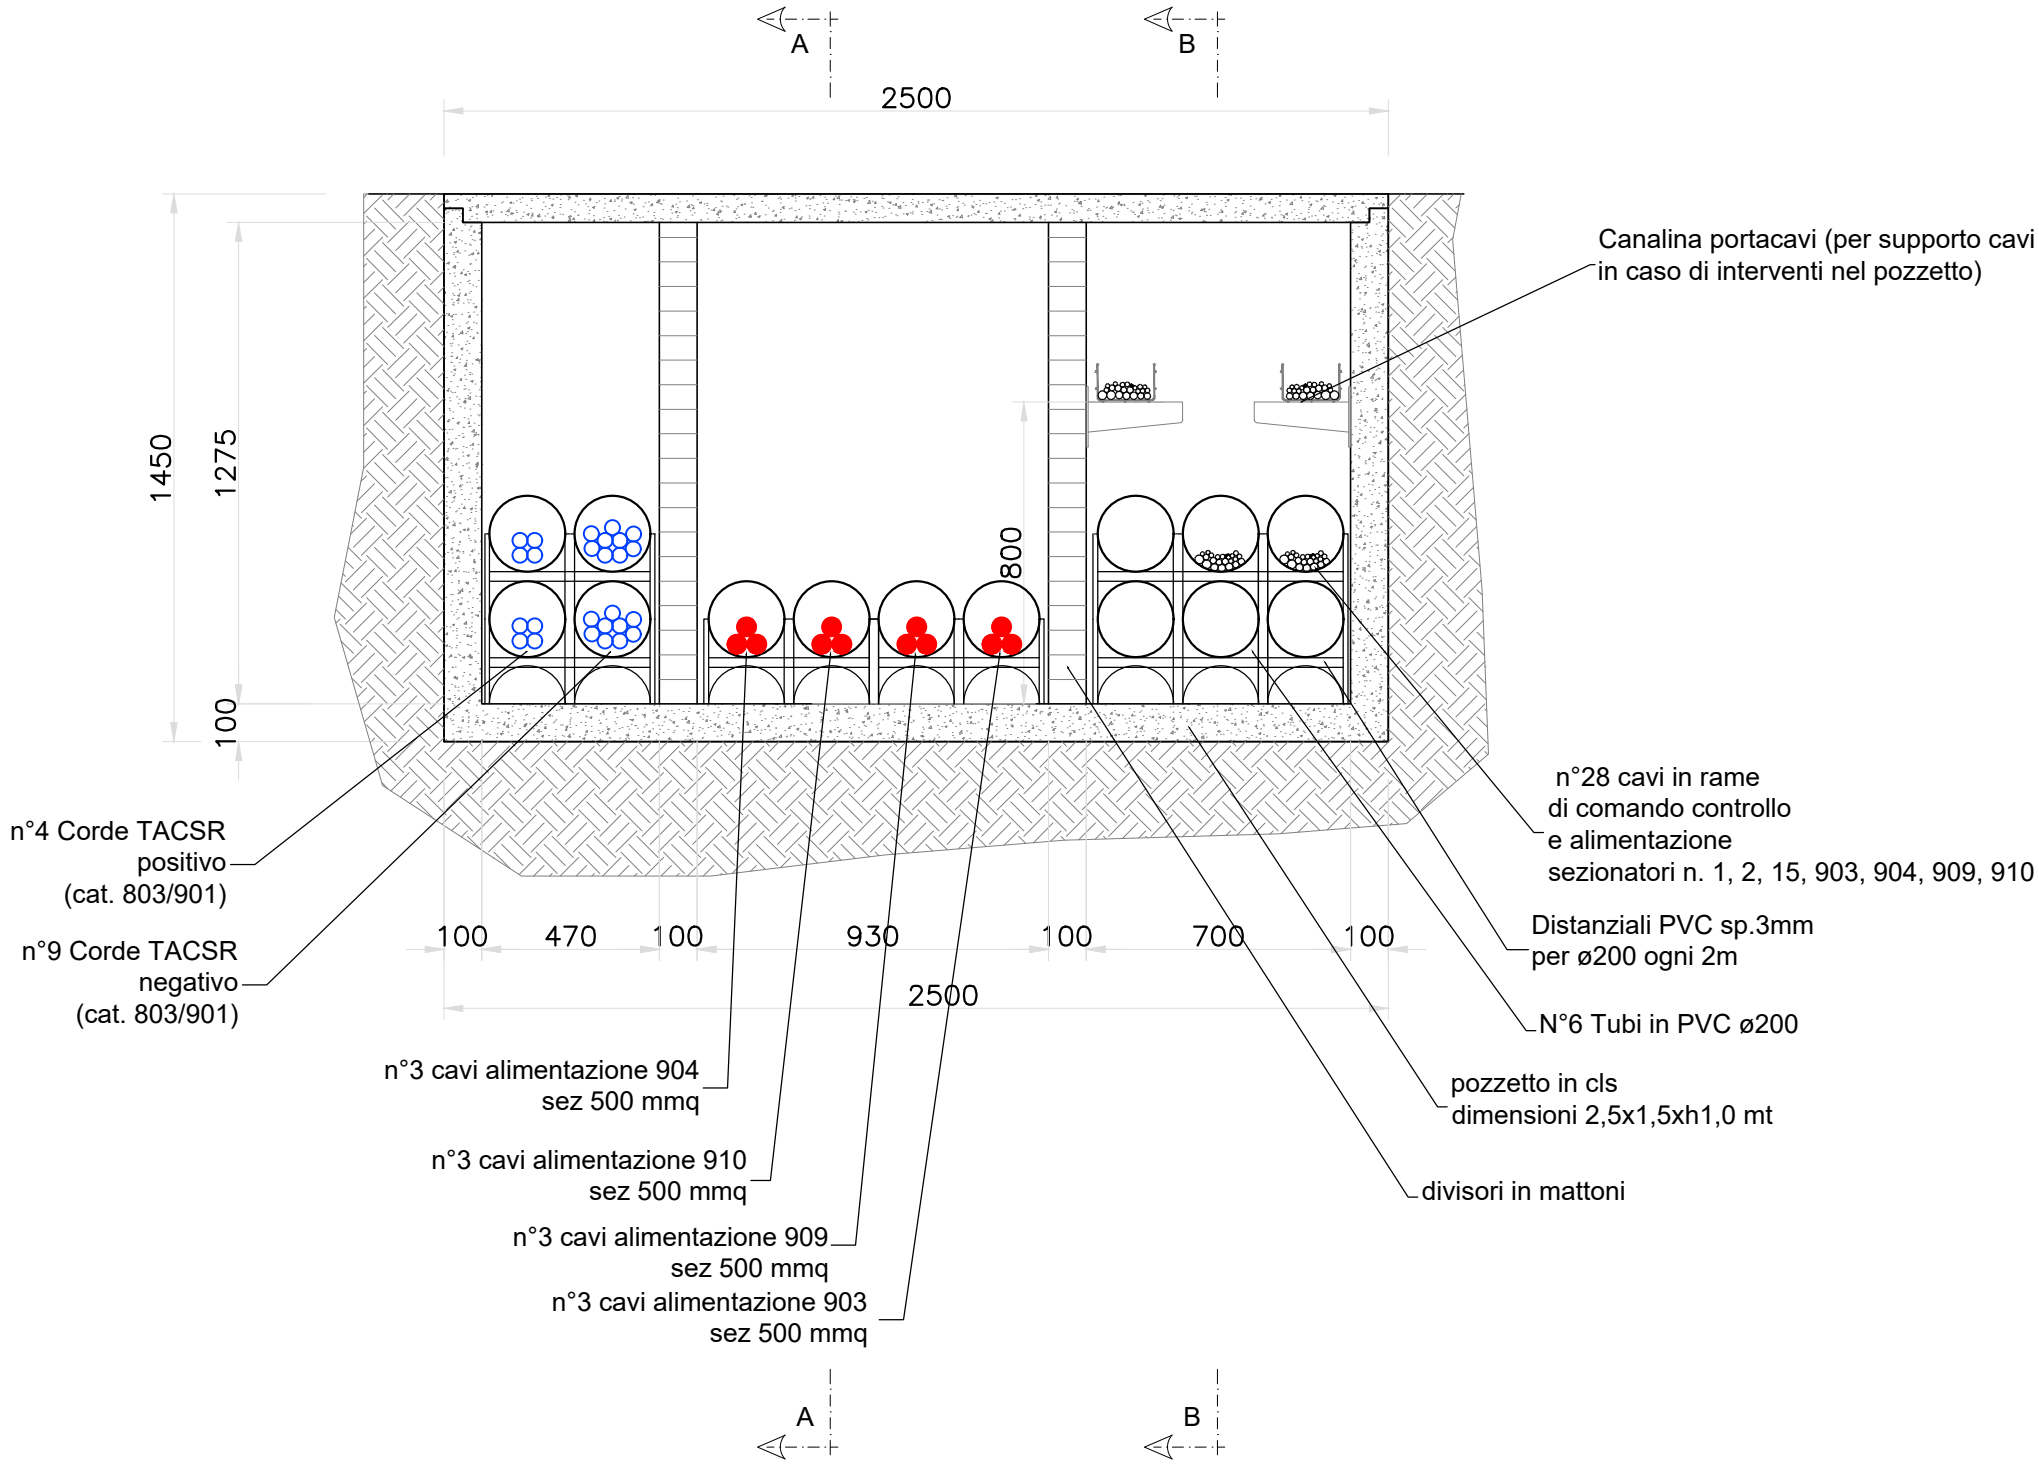

SEZIONE LONGITUDINALE POZZETTO A-A

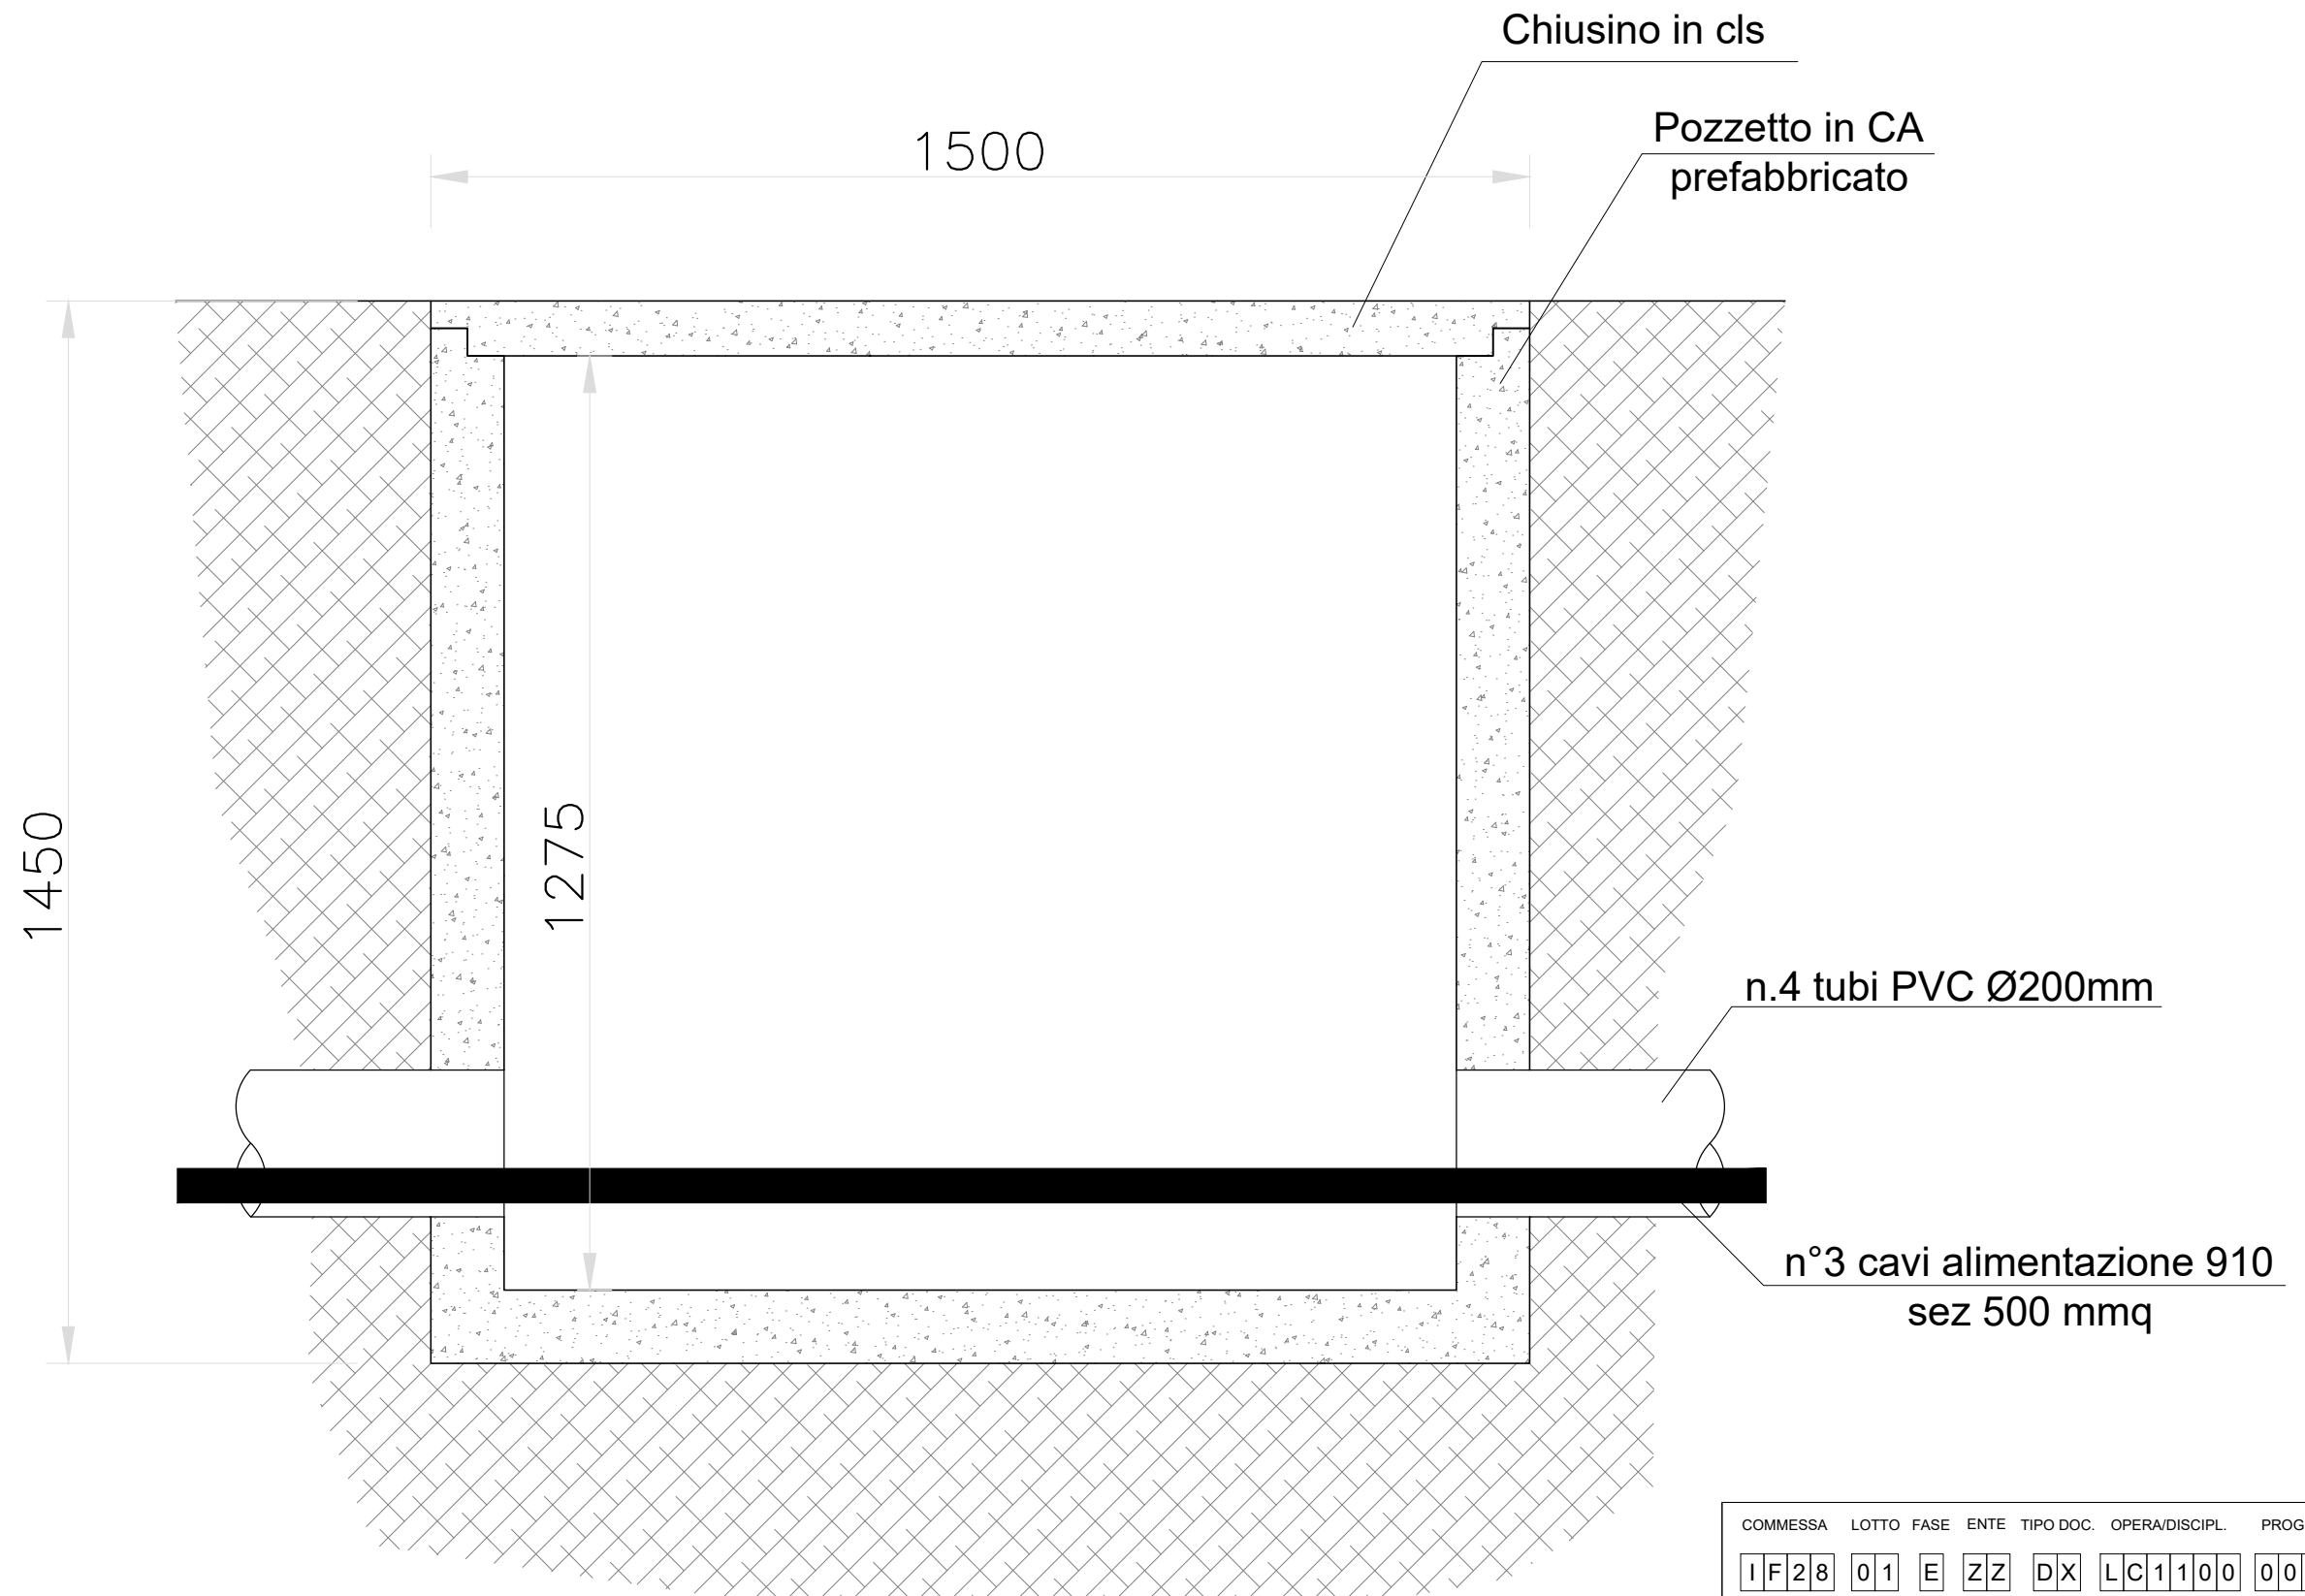

COMMESSA	LOTTO	FASE	ENTE	TIPO DOC.	OPERA/DISCIPL.	PROGR.	REV.	FOGLIO
I F 28	01	E	ZZ	DX	LC11100	001	A	04 di 05

SEZIONE LONGITUDINALE POZZETTO B-B

