



DESCRIZIONE	Cat./Progr. o codice	u.m.	Quantità
Morsa a "T" per corda ϕ 14 mm.	774/252	n.	6
Morsa a "T" per corda ϕ 14 mm. codolo 30 mm.	774/253	n.	6
Bussola di riduzione per codoli ϕ 40/30mm	774/404	n.	6
Morsa dritta terminale per corda AL ϕ 36 - tubo o codolo diam. 40mm	774/405	n.	18
Morsa a 90° per terminale corda di alluminio ϕ 36mm - tubo o codolo 40mm	774/407	n.	6
morsa dritta per terminale tubo in alluminio ϕ 40/30 mm - codolo ϕ 40 mm.	774/410	n.	12
morsa a "T" per tubo passante in alluminio ϕ 40/30 mm - tubo /codolo ϕ 40 mm.	774/413	n.	6
Conduttore in corda di rame ϕ 14	785/125	kg.	50
Conduttore in corda di alluminio ϕ 36	785/732	kg.	80
Conduttore rigido in tubo di alluminio ϕ 40/30 mm (1,6kg/m)	785/733	kg.	100

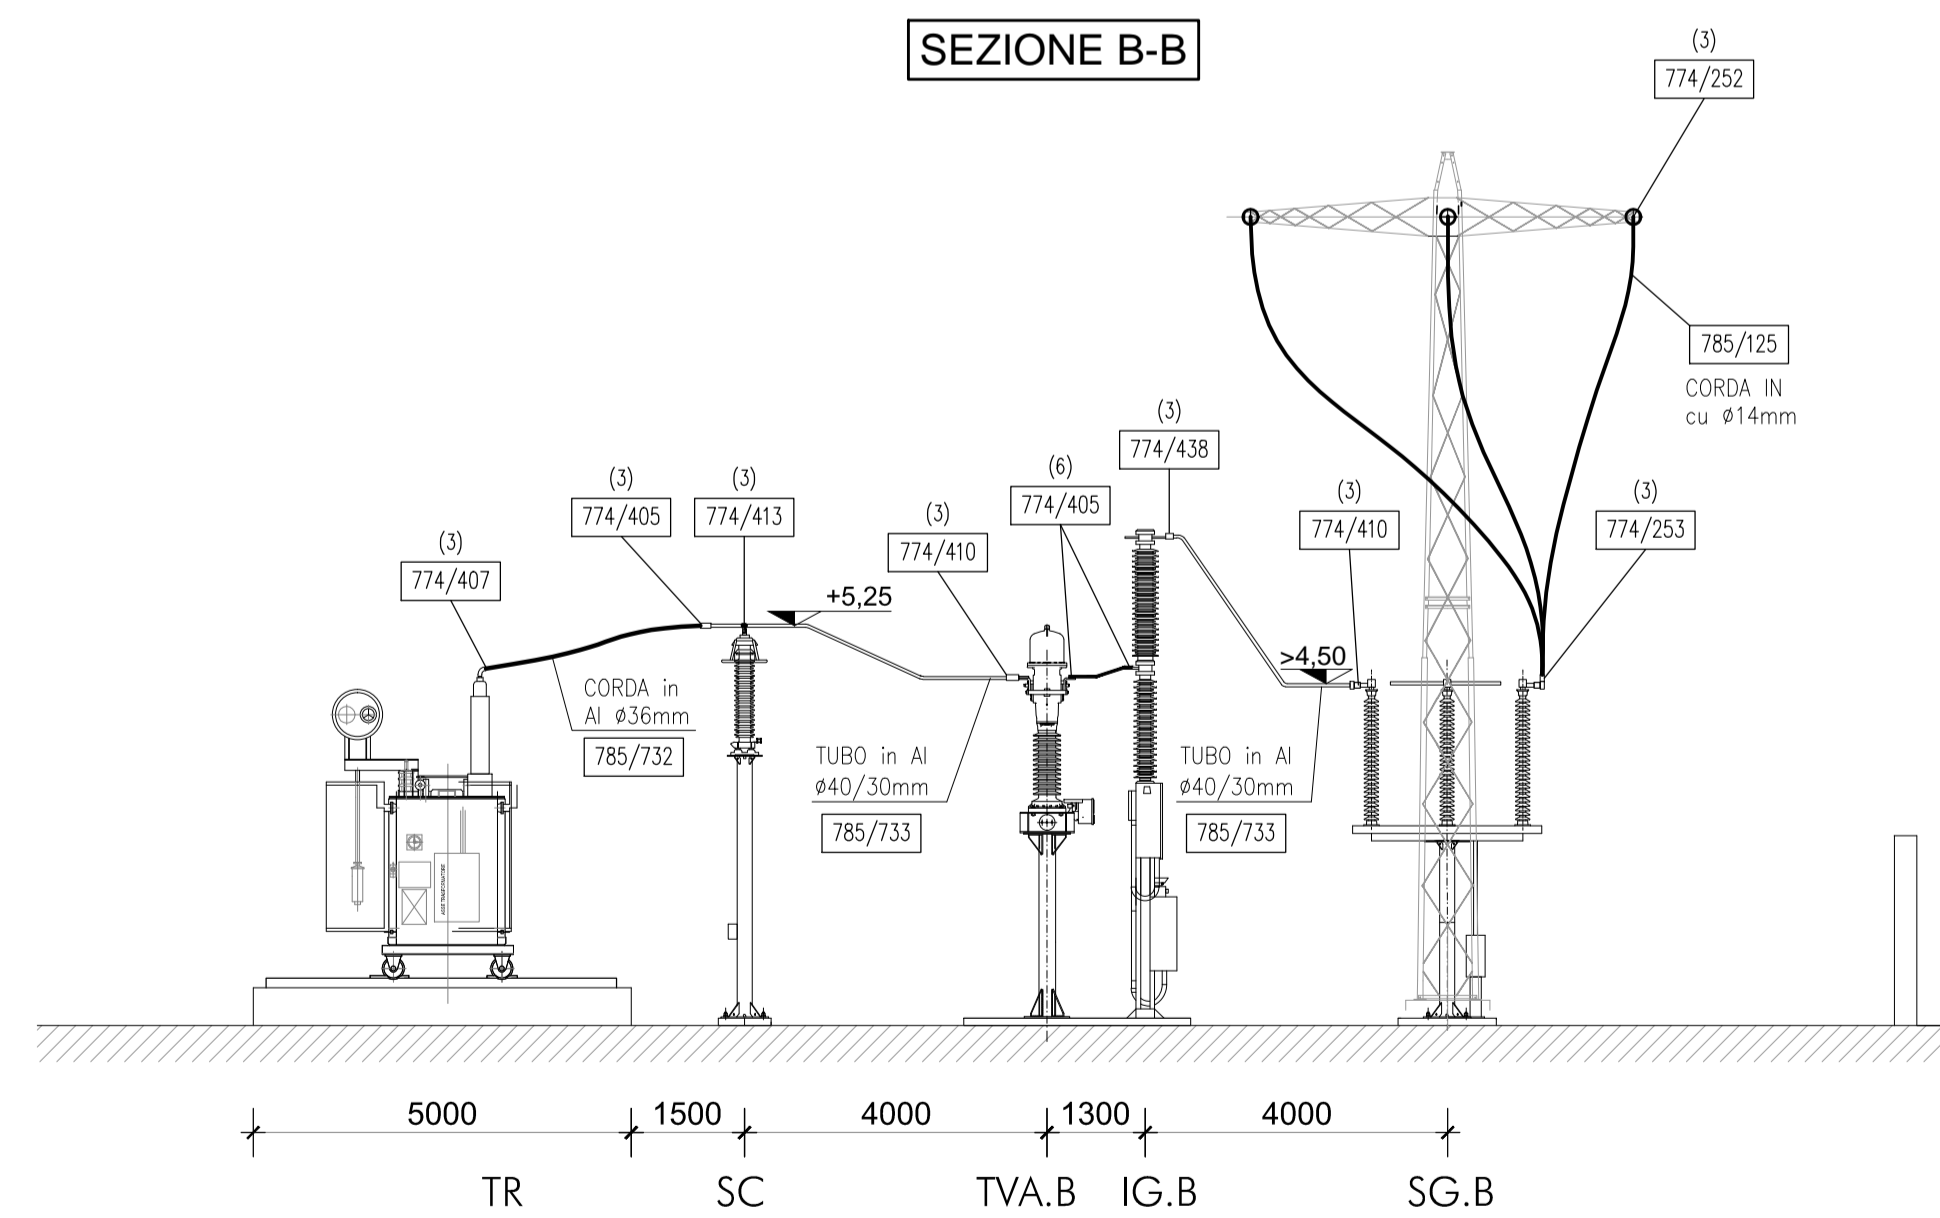

CHIAVE DI APPLICABILITÀ DELLA SEZIONE

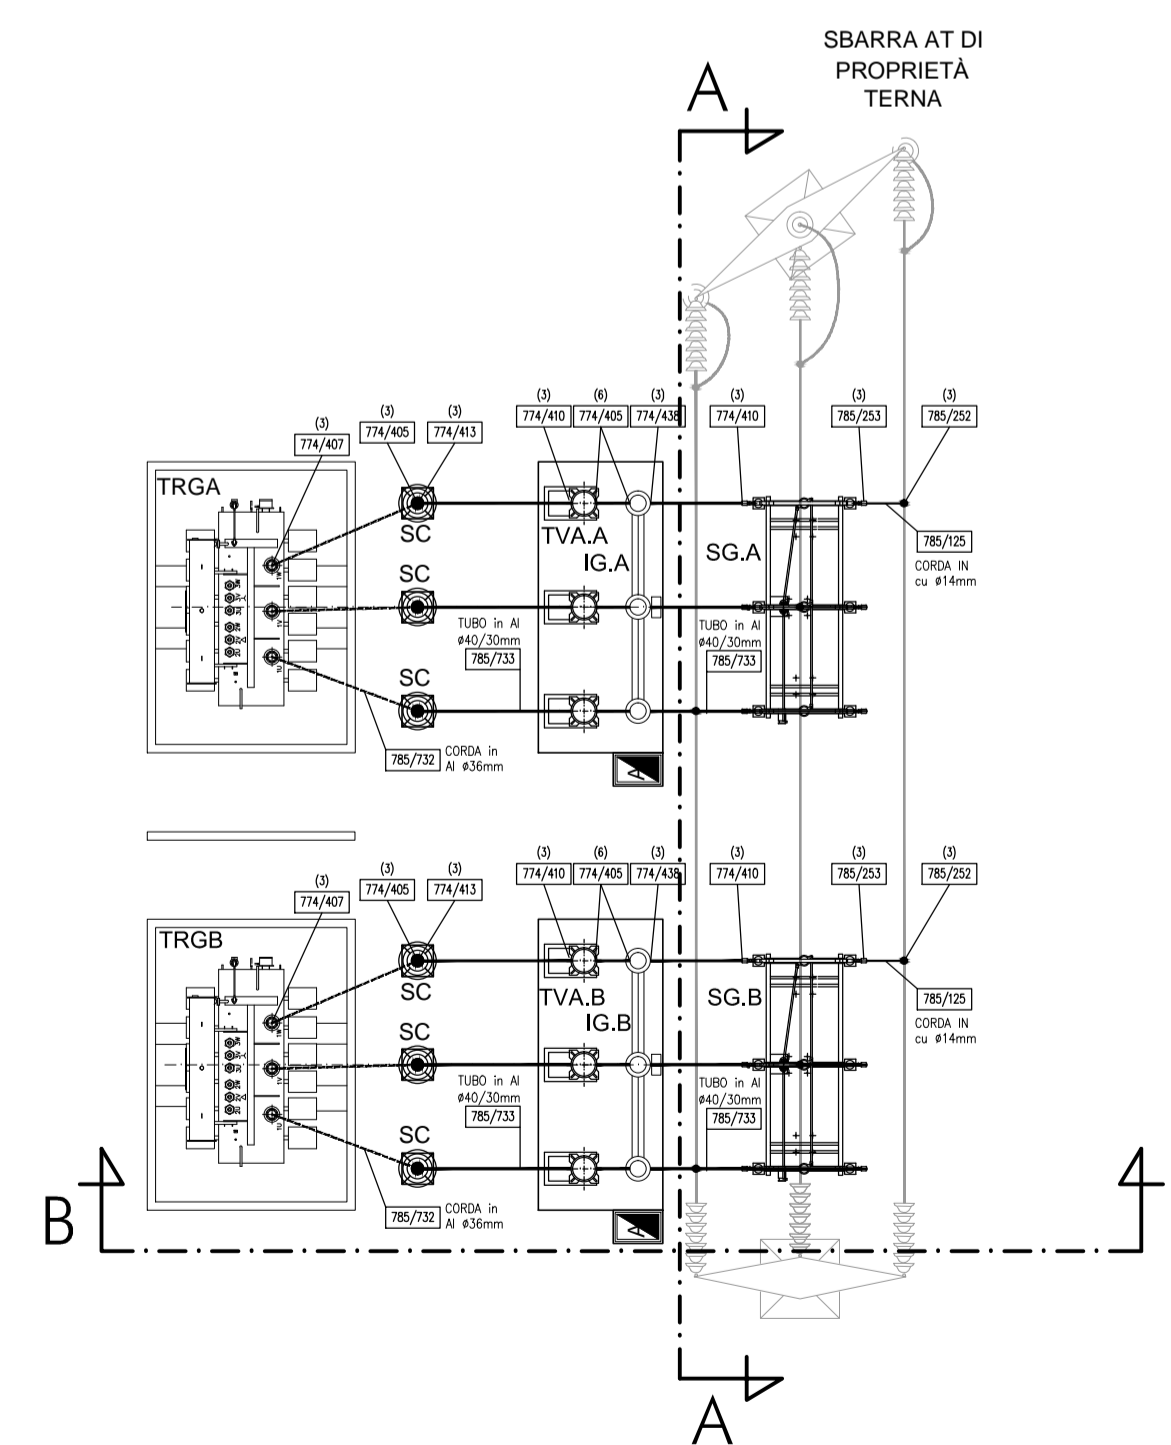

COMMITTENTE:

DIREZIONE LAVORI:

APPALTATORE:
CONSORZIO:

SOCI:

PROGETTAZIONE:
MANDATARIA:

MANDANTI:

PROGETTO ESECUTIVO

ITINERARIO NAPOLI - BARI
RADDOPPIO TRATTA APICE - ORSARA
I LOTTO FUNZIONALE APICE - HIRPINIA
SE00 - SOTTOSTAZIONI ELETTRICHE
SE01 - SSE APICE
PIAZZALE SSE IMPIANTI
PARTICOLARI DI MONTAGGIO PIAZZALE AT

APPALTATORE	DIRETTORE DELLA PROGETTAZIONE	PROGETTISTA
Consorzio HIRPINIA AV Il Direttore Tecnico Ing. Vincenzo Moriello 10/06/2020	Il Responsabile integrazione fra le varie prestazioni specialistiche Ing. G. Cassani	 Ing. F. Rigoni

COMMESSA	LOTTO	FASE	ENTE	TIPO DOC.	OPERA/DISCIPLINA	PROGR.	REV.	SCALA:
IF28	01	E	ZZ	DX	SE0100	005	B	-

Rev.	Descrizione	Redatto	Data	Verificato	Data	Approvato	Data	Autorizzato Data
A	Emissione per consegna	C. Piccardo	23/12/2019	V. Corsini	23/12/2019	S. Eandi	23/12/2019	Ing. S. Eandi
B	Recupero istruttoria	C. Piccardo	10/06/2020	V. Corsini	10/06/2020	S. Eandi	10/06/2020	