



PARTICOLARI COLLEGAMENTO NEGATIVO

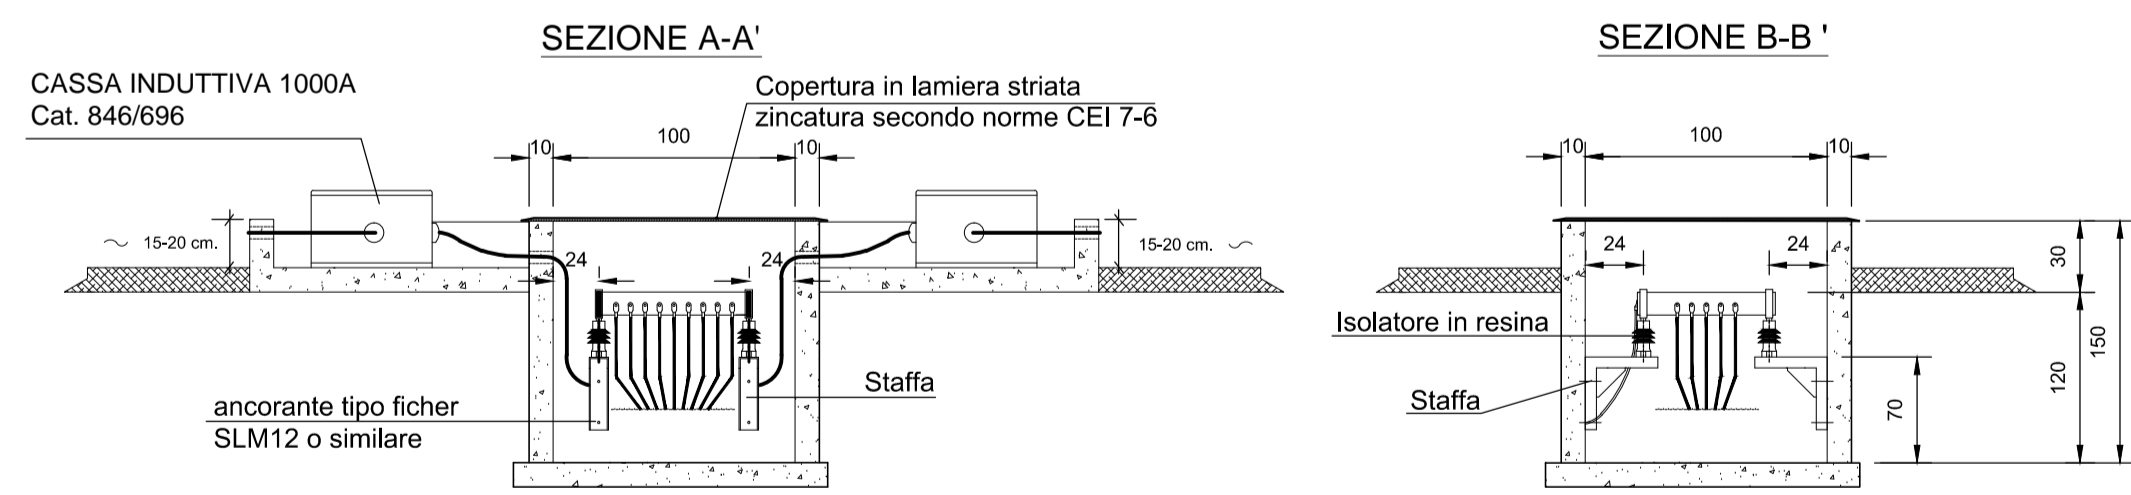



NOTA: Quote estresse in cm

PARTICOLARI - CONNESSIONE AL BINARIO

2 Connessione al binario con capicorda a compressione e bussola di rame (Tipo Cembre AR60 o similare)

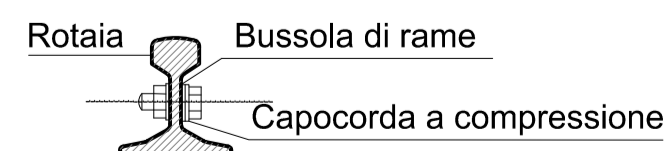

1 Connessione del cavo TACSR al collettore di terra in piatto di rame con capocorda a compressione

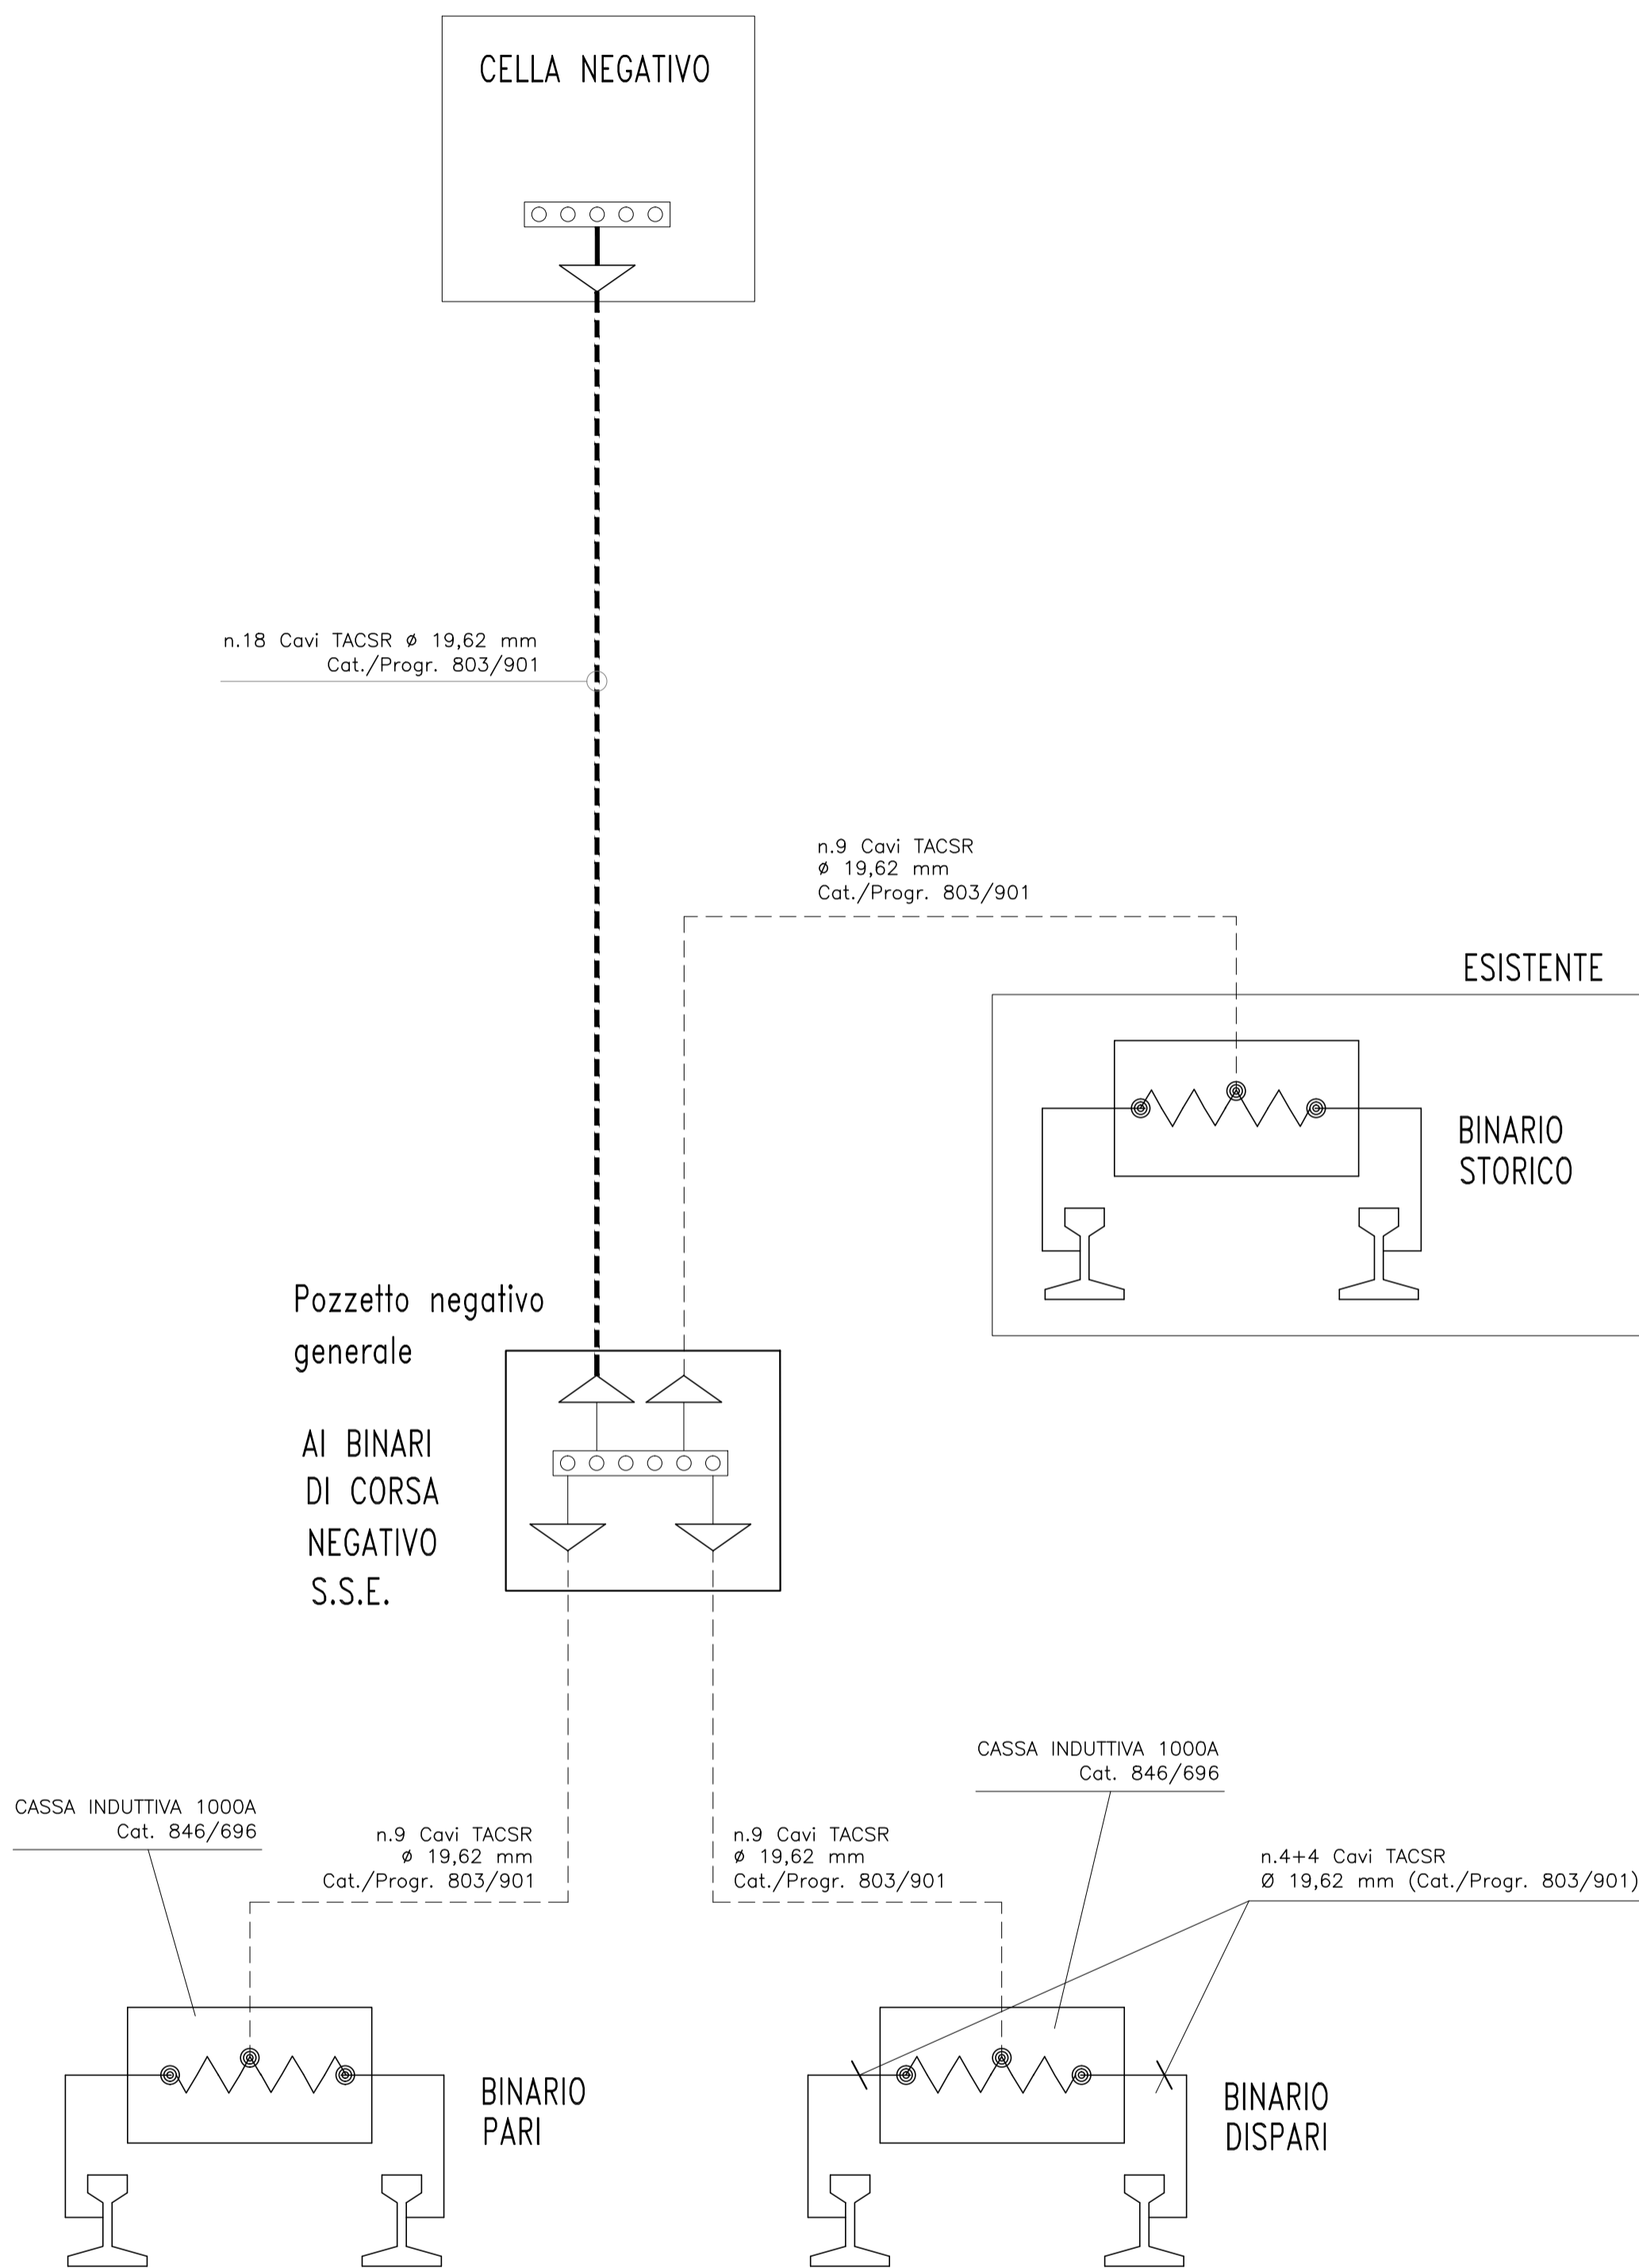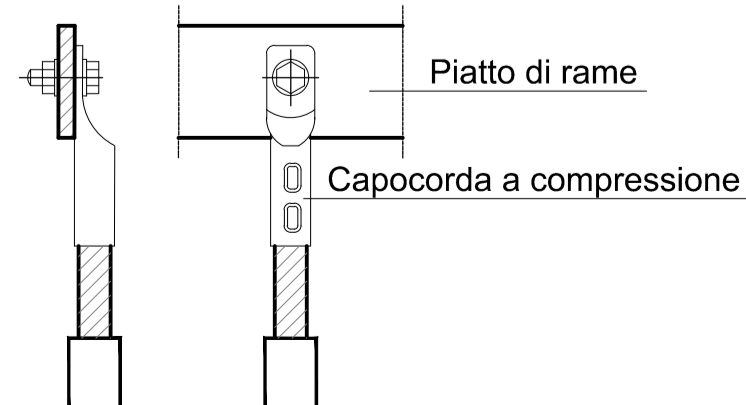

COMMITTENTE:

 DIREZIONE LAVORI:

APPALTATORE:
 CONSORZIO:

 SOCI:
 

PROGETTAZIONE:
 MANDATARIA:

 MANDANTI:
 

PROGETTO ESECUTIVO

ITINERARIO NAPOLI - BARI
 RADDOPPIO TRATTA APICE - ORSARA
 I LOTTO FUNZIONALE APICE - HIRPINIA

SE00 - SOTTOSTAZIONI ELETTRICHE

SE01 - SSE APICE
 PIAZZALE SSE IMPIANTI
 POZZETTO NEGATIVO SSE

APPALTATORE Consorzio HIRPINIA AV Il Direttore Tecnico Ing. Vincenzo Moriello 10/06/2020	DIRETTORE DELLA PROGETTAZIONE Il Responsabile integrazione fra le varie prestazioni specialistiche Ing. G. Cassani	PROGETTISTA  Ing. F. Rigoni
--	--	--

COMMESSA	LOTTO	FASE	ENTE	TIPO DOC.	OPERA/DISCIPLINA	PROGR.	REV.	SCALA:
IF28	01	E	ZZ	DX	SE01000	007	B	-

Rev.	Descrizione	Redatto	Data	Verificato	Data	Approvato	Data	Autorizzato Data
A	Emissione per consegna	C. Piccardo	23/12/2019	V. Corsini	23/12/2019	S. Eandi	23/12/2019	Ing. S. Eandi
B	Raccolimento istruttoria	C. Piccardo	10/06/2020	V. Corsini	10/06/2020	S. Eandi	10/06/2020	