



VISTA 1

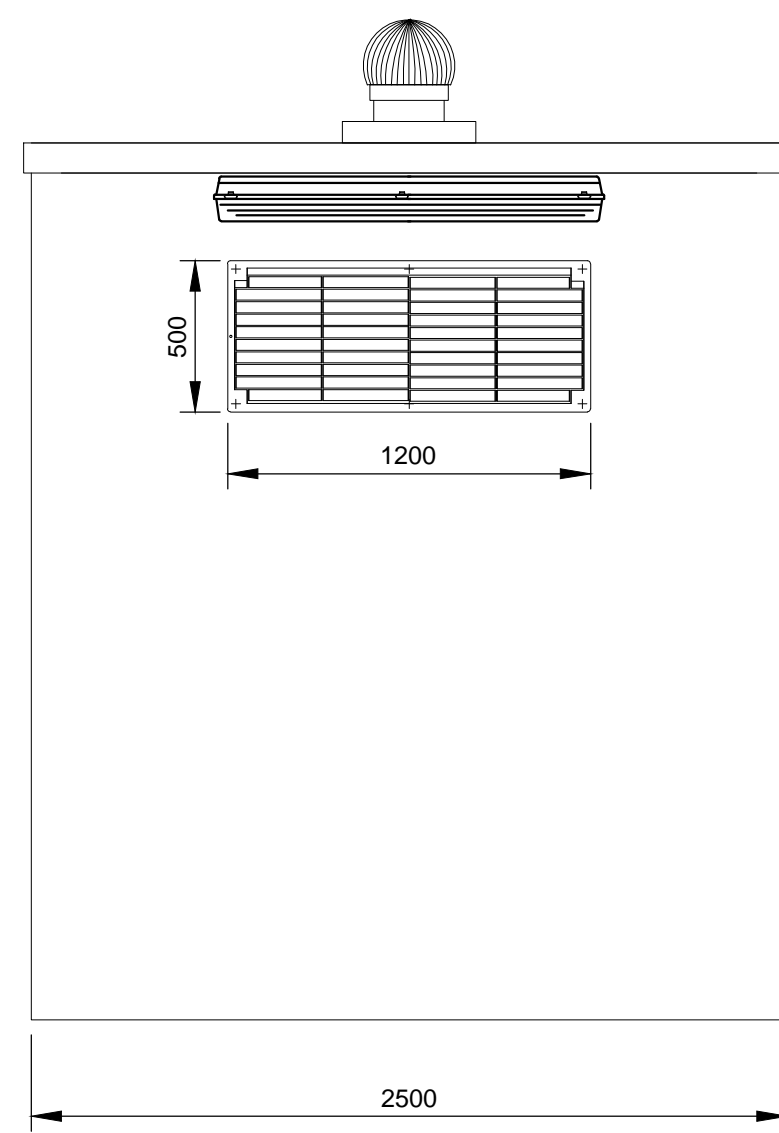


VISTA 2

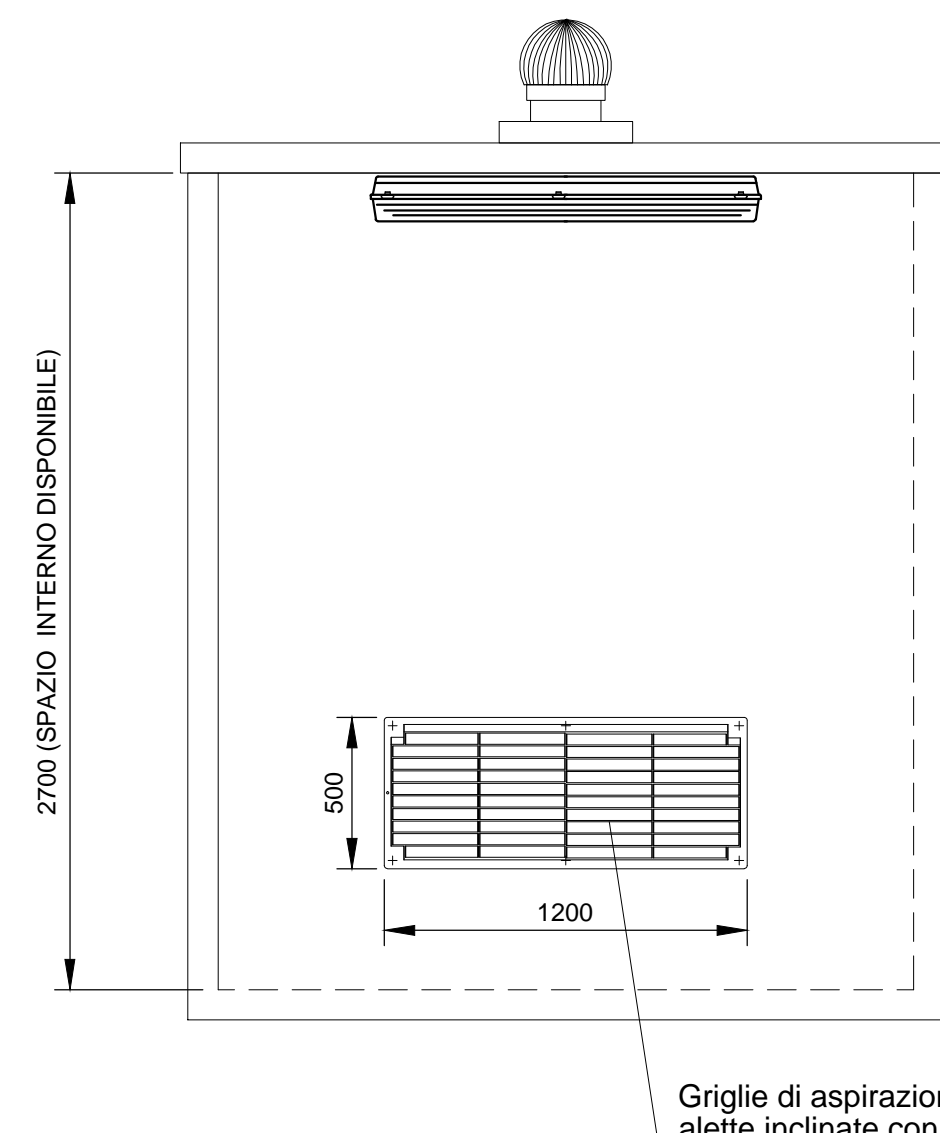


Griglie di aspirazione/espulsione alette inclinate con profilo antipioviggia e con rete antipato.


VISTA 3

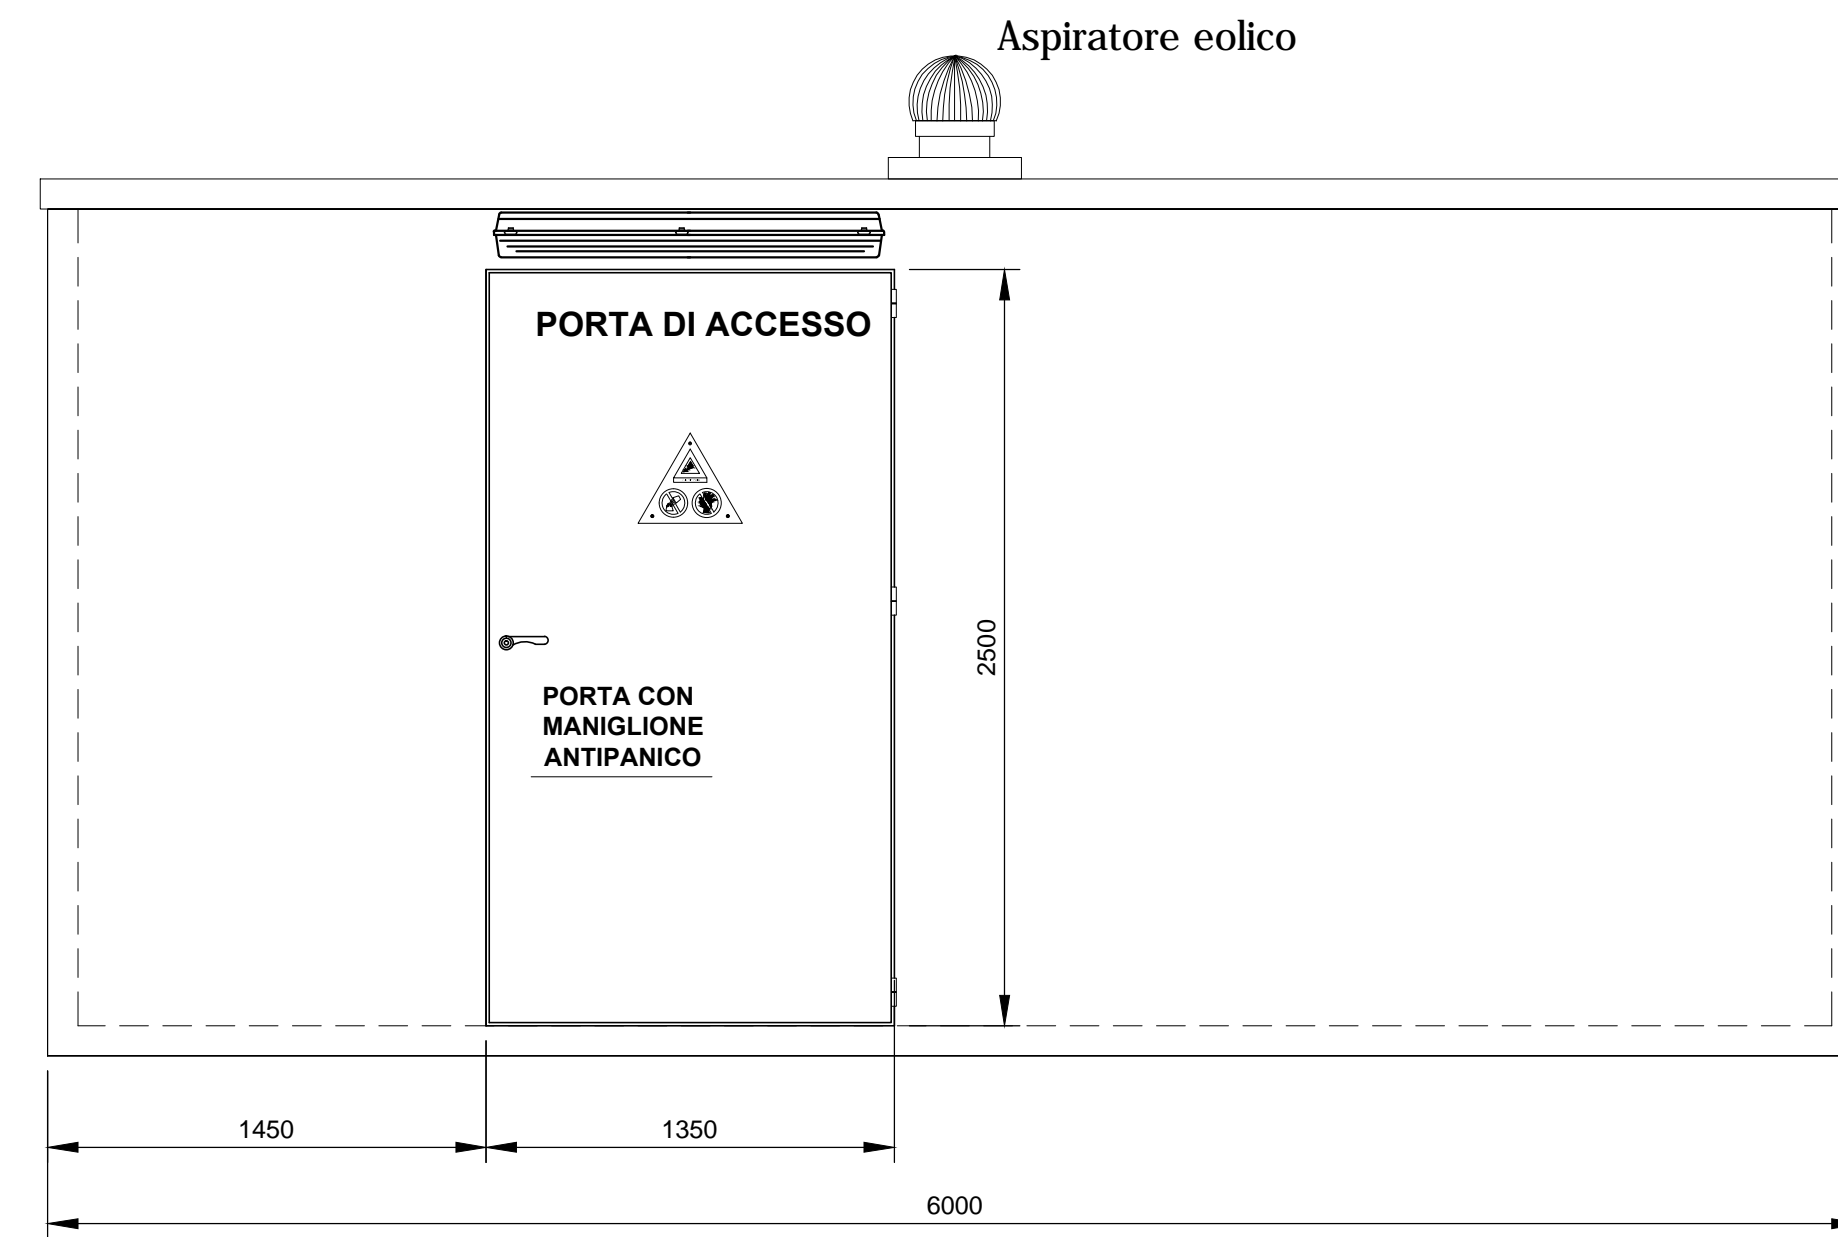


VISTA 4

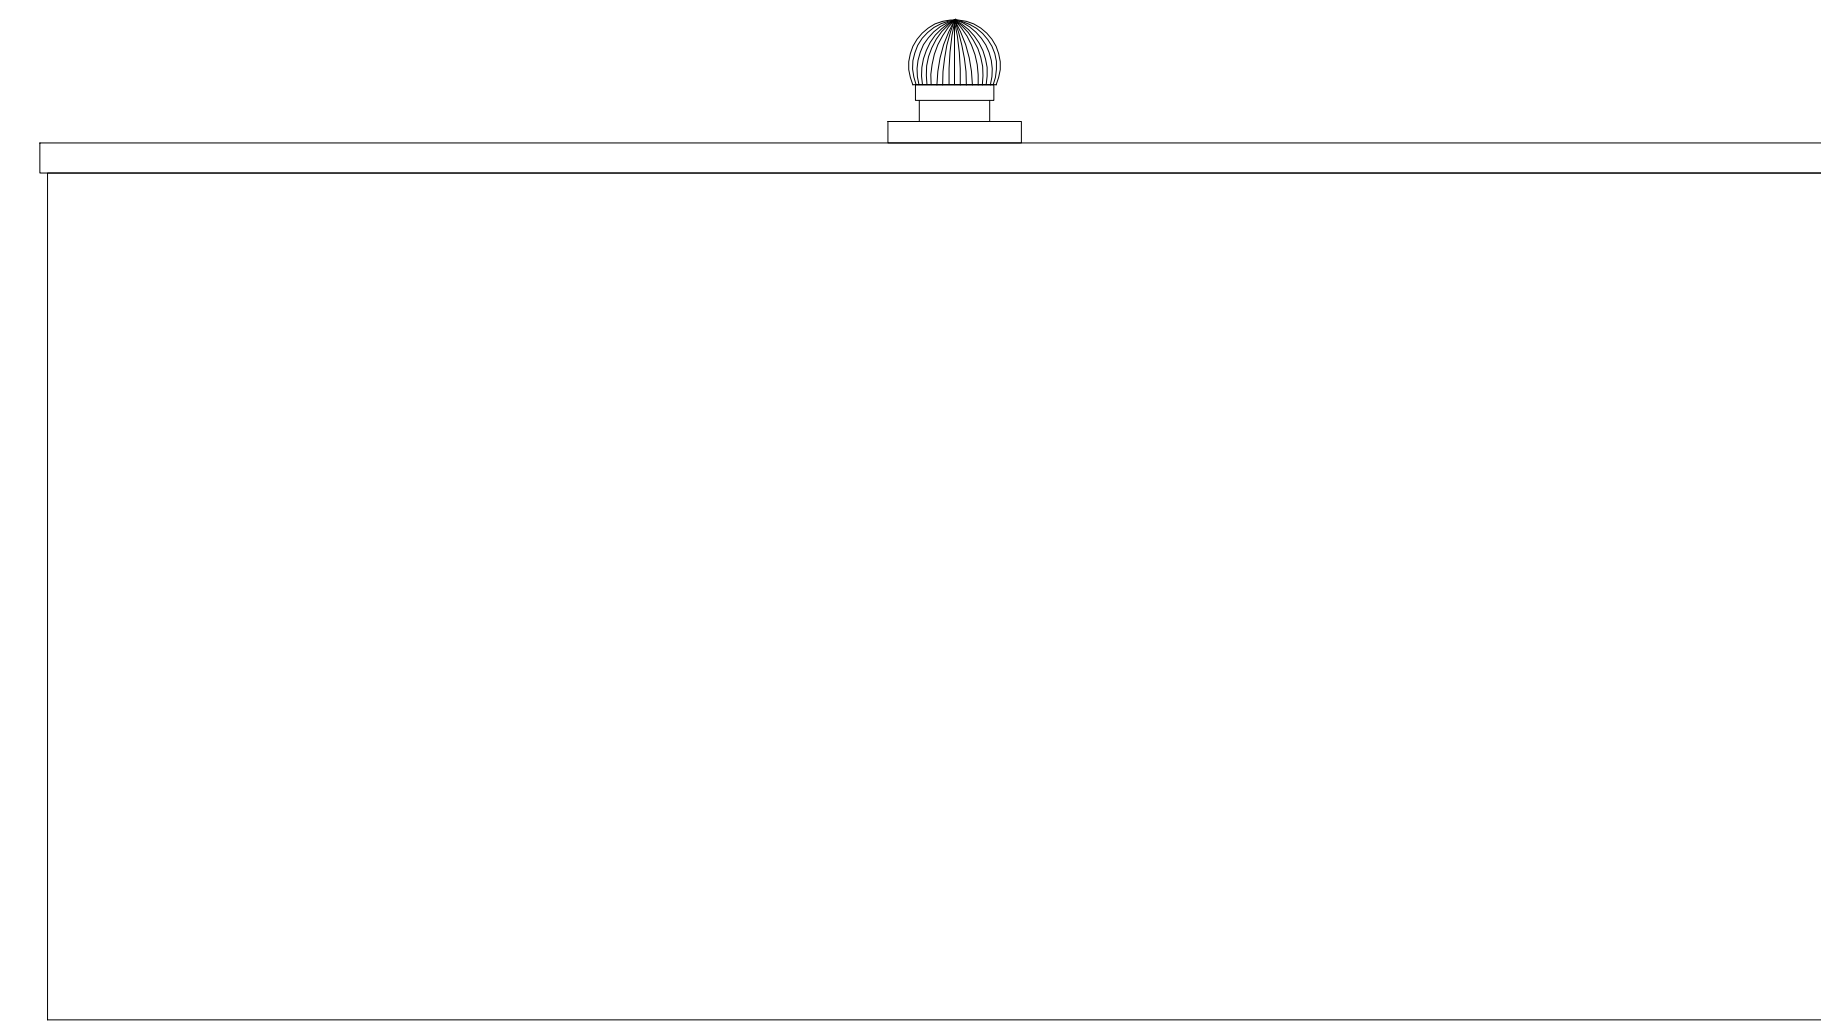

Disposizione Forature interne (vista in pianta)

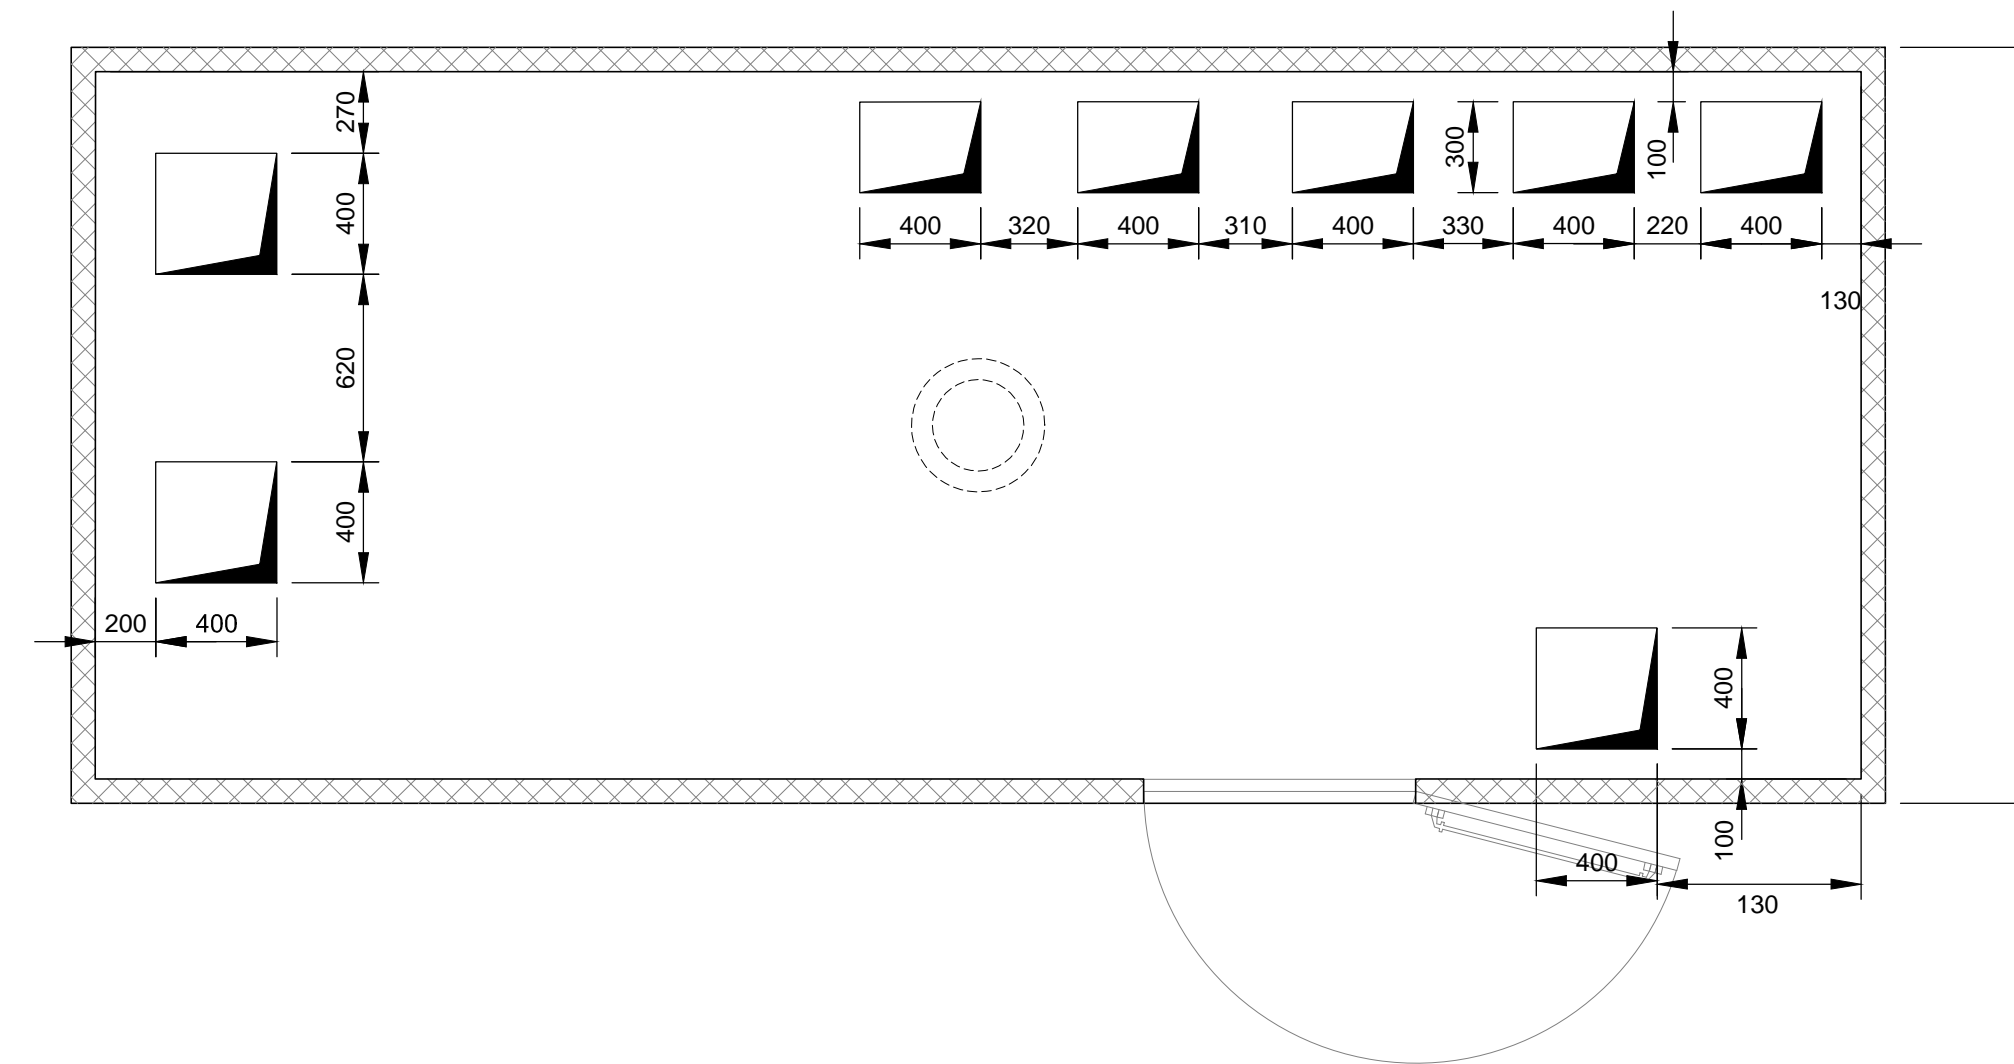

VISTA 4

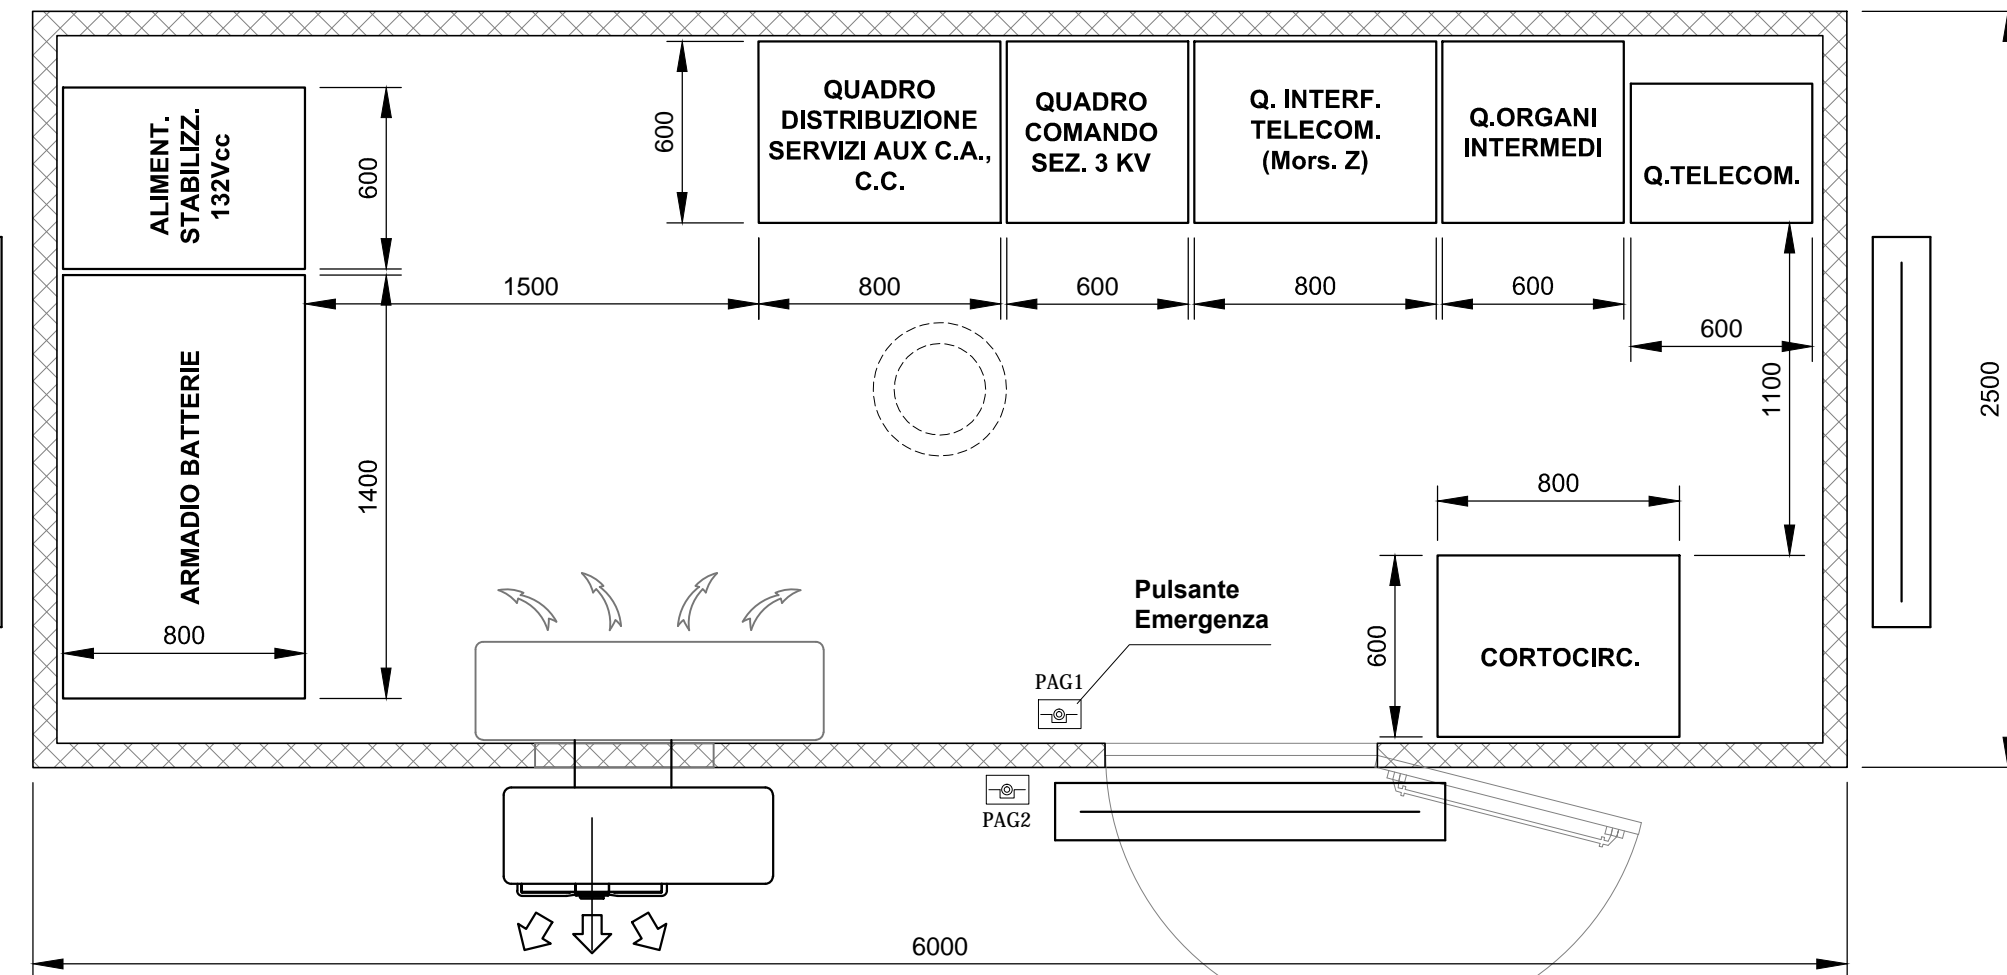


VISTA 1

VISTA 2

VISTA 3


COMMITTENTE:

RFI
 RETE FERROVIARIA ITALIANA
 GRUPPO FERROVIE DELLO STATO ITALIANE

DIREZIONE LAVORI:

ITALFERR
 GRUPPO FERROVIE DELLO STATO ITALIANE

APPALTATORE:
 CONSORZIO:

HirpiniaAV

PROGETTAZIONE:
 MANDATARIA:

ROCK SOUL S.p.A.

SOCI:


salini impregio

MANDANTI:

ASTALDI

PROGETTO ESECUTIVO
ITINERARIO NAPOLI - BARI
RADDOPPIO TRATTA APICE - ORSARA
I LOTTO FUNZIONALE APICE - HIRPINIA

SE00 - SOTTOSTAZIONI ELETTRICHE
 SE01 - SSE APICE
 OPERE PROVVISORIE
 BOX COMANDO E CONTROLLO

APPALTATORE Consorzio HIRPINIA AV Il Direttore Tecnico Ing. Vincenzo Moriello 10/06/2020	DIRETTORE DELLA PROGETTAZIONE Il Responsabile integrazione fra le varie prestazioni specialistiche Ing. G. Cassani	PROGETTISTA  Ing. F. Rigoni
--	--	--

COMMESSA	LOTTO	FASE	ENTE	TIPO DOC.	OPERA/DISCIPLINA	PROGR.	REV.	SCALA:
IF28	01	E	ZZ	DX	SE0100	036	A	-

Rev.	Descrizione	Redatto	Data	Verificato	Data	Approvato	Data	Autorizzato	Data
A	Recupero struttura	C. Piccardi	10/06/2020	V. Corsini	10/06/2020	S. Eandi	10/06/2020	Ing. S. Eandi	
									10/06/2020