CELLA GRUPPO B

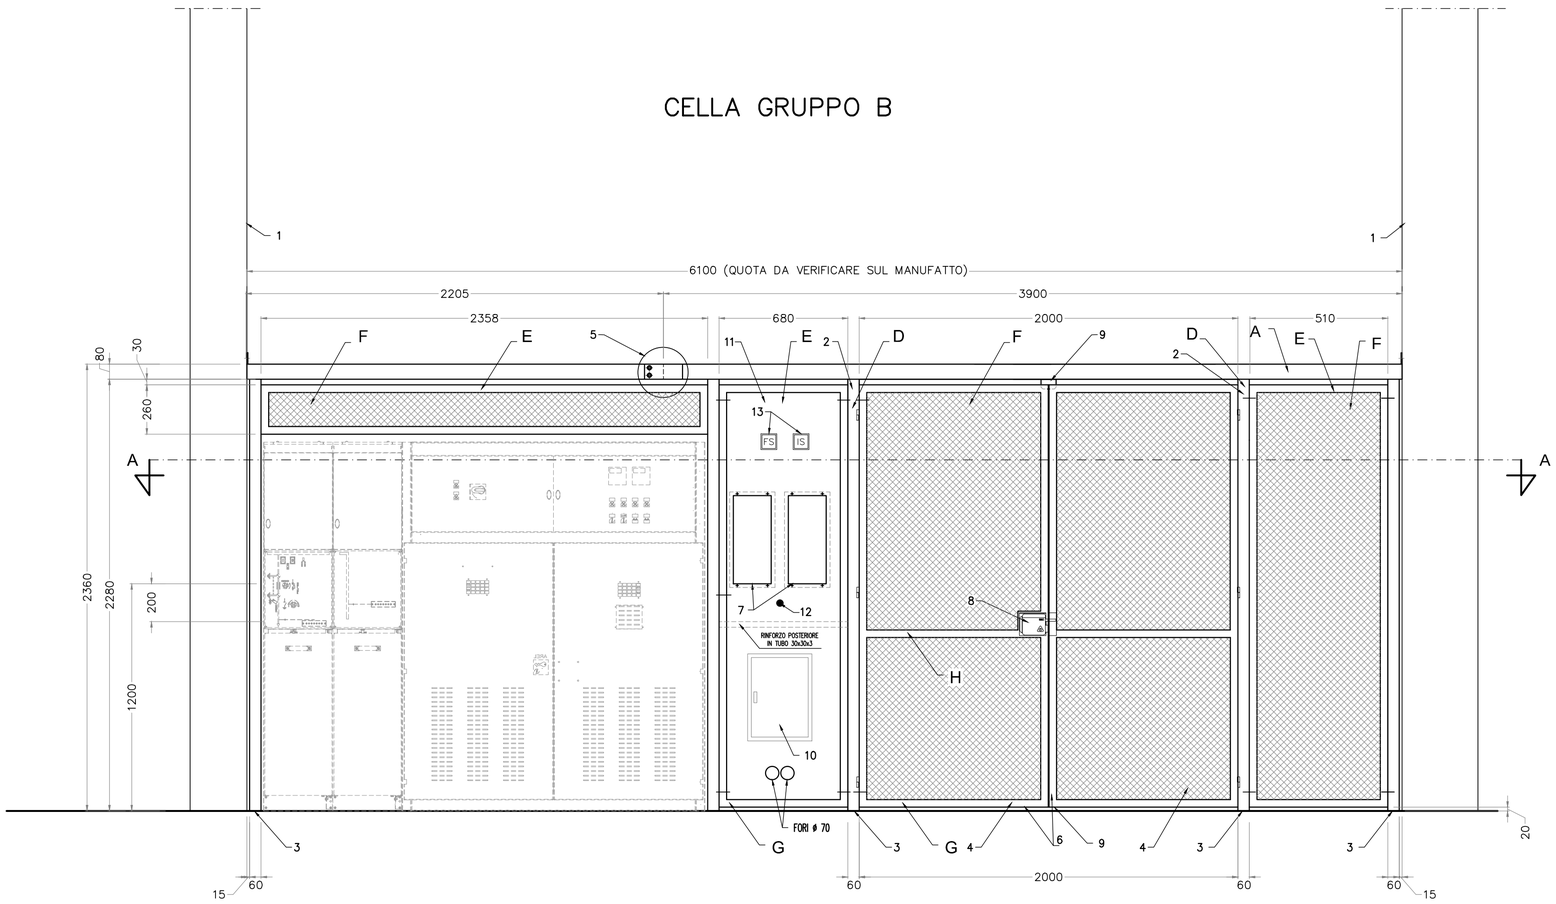

SEZIONE "A–A" CELLA GRUPPO B

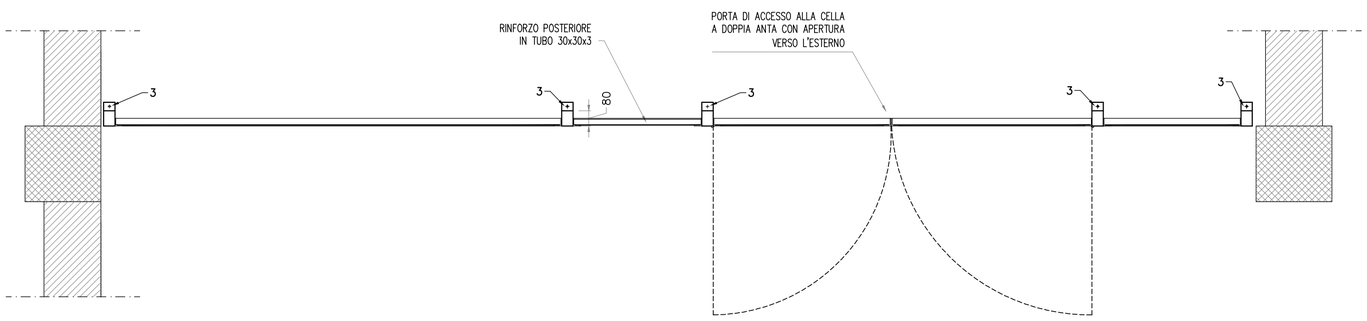

PARTICOLARE "5" ACCOPPIAMENTO MONTANTE

SCALA 1:5

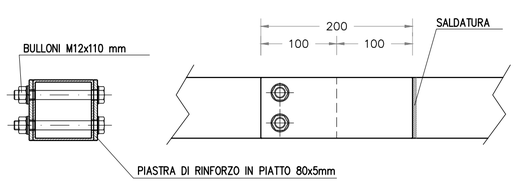

PARTICOLARE PORTA DI ACCESSO

SCALA 1:5

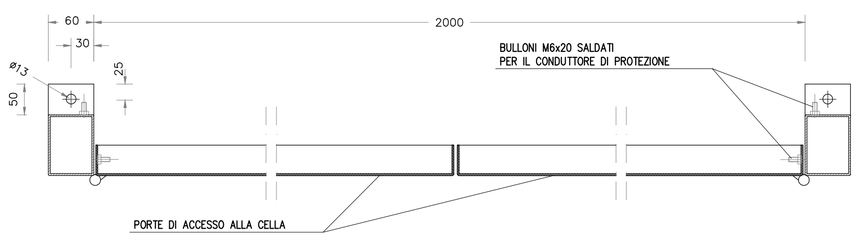

FRONTE CELLA GRUPPO B

POS.	N. PEZ.	OGGETTO	MATERIALE	NOTE	PESO kg
H		PROFILO A "T" 40x40x5	S275JR	L=2,00m	5,88
G		PROFILO A "L" 40x40x3	S275JR	L=15,7m	53,88
F		MAGLIA 20x20 FILO 3mm	S275JR	5,60mq	28,2
E		LAMIERA SPESSORE 20/10	S275JR	1,52mq	21,18
D		PROFILO QUADRO 60x80x3,2	S275JR	L=11,40m	71,93
A		PROFILO QUADRO 80x80x3,2	S275JR	L=6,10	46,32
				PESO TOTALE kg	**227,39**

1 – STRUTTURA IN CLS/MURATURA
2 – MONTANTI INTERMEDI IMBULLONATI
3 – FISSAGGIO DEI MONTANTI CON IL PAVIMENTO DELL'EDIFICIO
4 – RETE METALLICA DIM. 20x20
5 – ACCOPPIAMENTO TRA I MONTANTI VERTICALI E ORIZZONTALI CON PIASTRA DI RINFORZO
6 – PORTA PER ACCESSO ALLE APPARECCHIATURE DOTATA DI SERRATURA
7 – FORATURA PER CENTRALINE DI ALLARME DIODI RADDRIZZATORI (DA VERIFICARE CON L'APPARECCHIATURA FORNITA)
8 – ELETTRO SERRATURA DI SICUREZZA CON CHIAVE
9– PALETTO IN ALTO E IN BASSO PER FISSAGGIO ANTA FISSA
10 QUADRETTO MORSETTIERA GRUPPO 460x340xP160 FISSATO SULLA LAMIERA
11 PANNELLI DI LAMIERA PIENA
12– PULSANTE PROVA DIODI
13– TARGHE DI SEGNALAZIONE "IN SERVIZIO" "FUORI SERVIZIO"

NOTE:
- SALDATURE ⊿ =4mm.
- ANCORAGGI CON FISCHER EA M12 O SIMILARI
- COLORE DA DEFINIRE CON LA D.L.
- Quote in millimetri

PESO TOTALE 227,39kg

COMMITTENTE:

RFI RETE FERROVIARIA ITALIANA
GRUPPO FERROVIE DELLO STATO ITALIANE

DIREZIONE LAVORI:

ITALFERR
GRUPPO FERROVIE DELLO STATO ITALIANE

APPALTATORE:
CONSORZIO:

HirpiniaAV

SOCI:

salini impregilo

ASTALDI

PROGETTAZIONE:
MANDATARIA:

ROCKSOIL S.p.A.

MANDANTI:

NET ENGINEERING

Alpina S.p.A.

PROGETTO ESECUTIVO

ITINERARIO NAPOLI - BARI
RADDOPPIO TRATTA APICE - ORSARA
I LOTTO FUNZIONALE APICE - HIRPINIA

SE00 - SOTTOSTAZIONI ELETTRICHE

SE02 - SSE HIRPINIA
FABBRICATO SSE - IMPIANTI
PROTEZIONI CELLE RADDRIZZATORI GRUPPO B

APPALTATORE	DIRETTORE DELLA PROGETTAZIONE	PROGETTISTA
Consorzio HIRPINIA AV Il Direttore Tecnico Ing. Vincenzo Moriello 10/06/2020	Il Responsabile integrazione fra le varie prestazioni specialistiche Ing. G. Cassani	NET ENGINEERING Ing. F. Rigoni

COMMESSA	LOTTO	FASE	ENTE	TIPO DOC.	OPERA/DISCIPLINA	PROGR.	REV.	SCALA:
IF28	01	E	ZZ	DX	SE0200	026	B	-

Rev.	Descrizione	Redatto	Data	Verificato	Data	Approvato	Data	Autorizzato Data
A	Emissione per consegna	C. Piccardo	21/02/2020	V. Corsini	21/02/2020	S. Eandi	21/02/2020	Ing. S. Eandi
B	Recepimento istruttoria	C. Piccardo	10/06/2020	V. Corsini	10/06/2020	S. Eandi	10/06/2020	
								10/06/2020

File: IF2801EZZDXSE0200026B.dwg | n.Elab.: -