


ARCHITETTURA SISTEMA RETE DATI

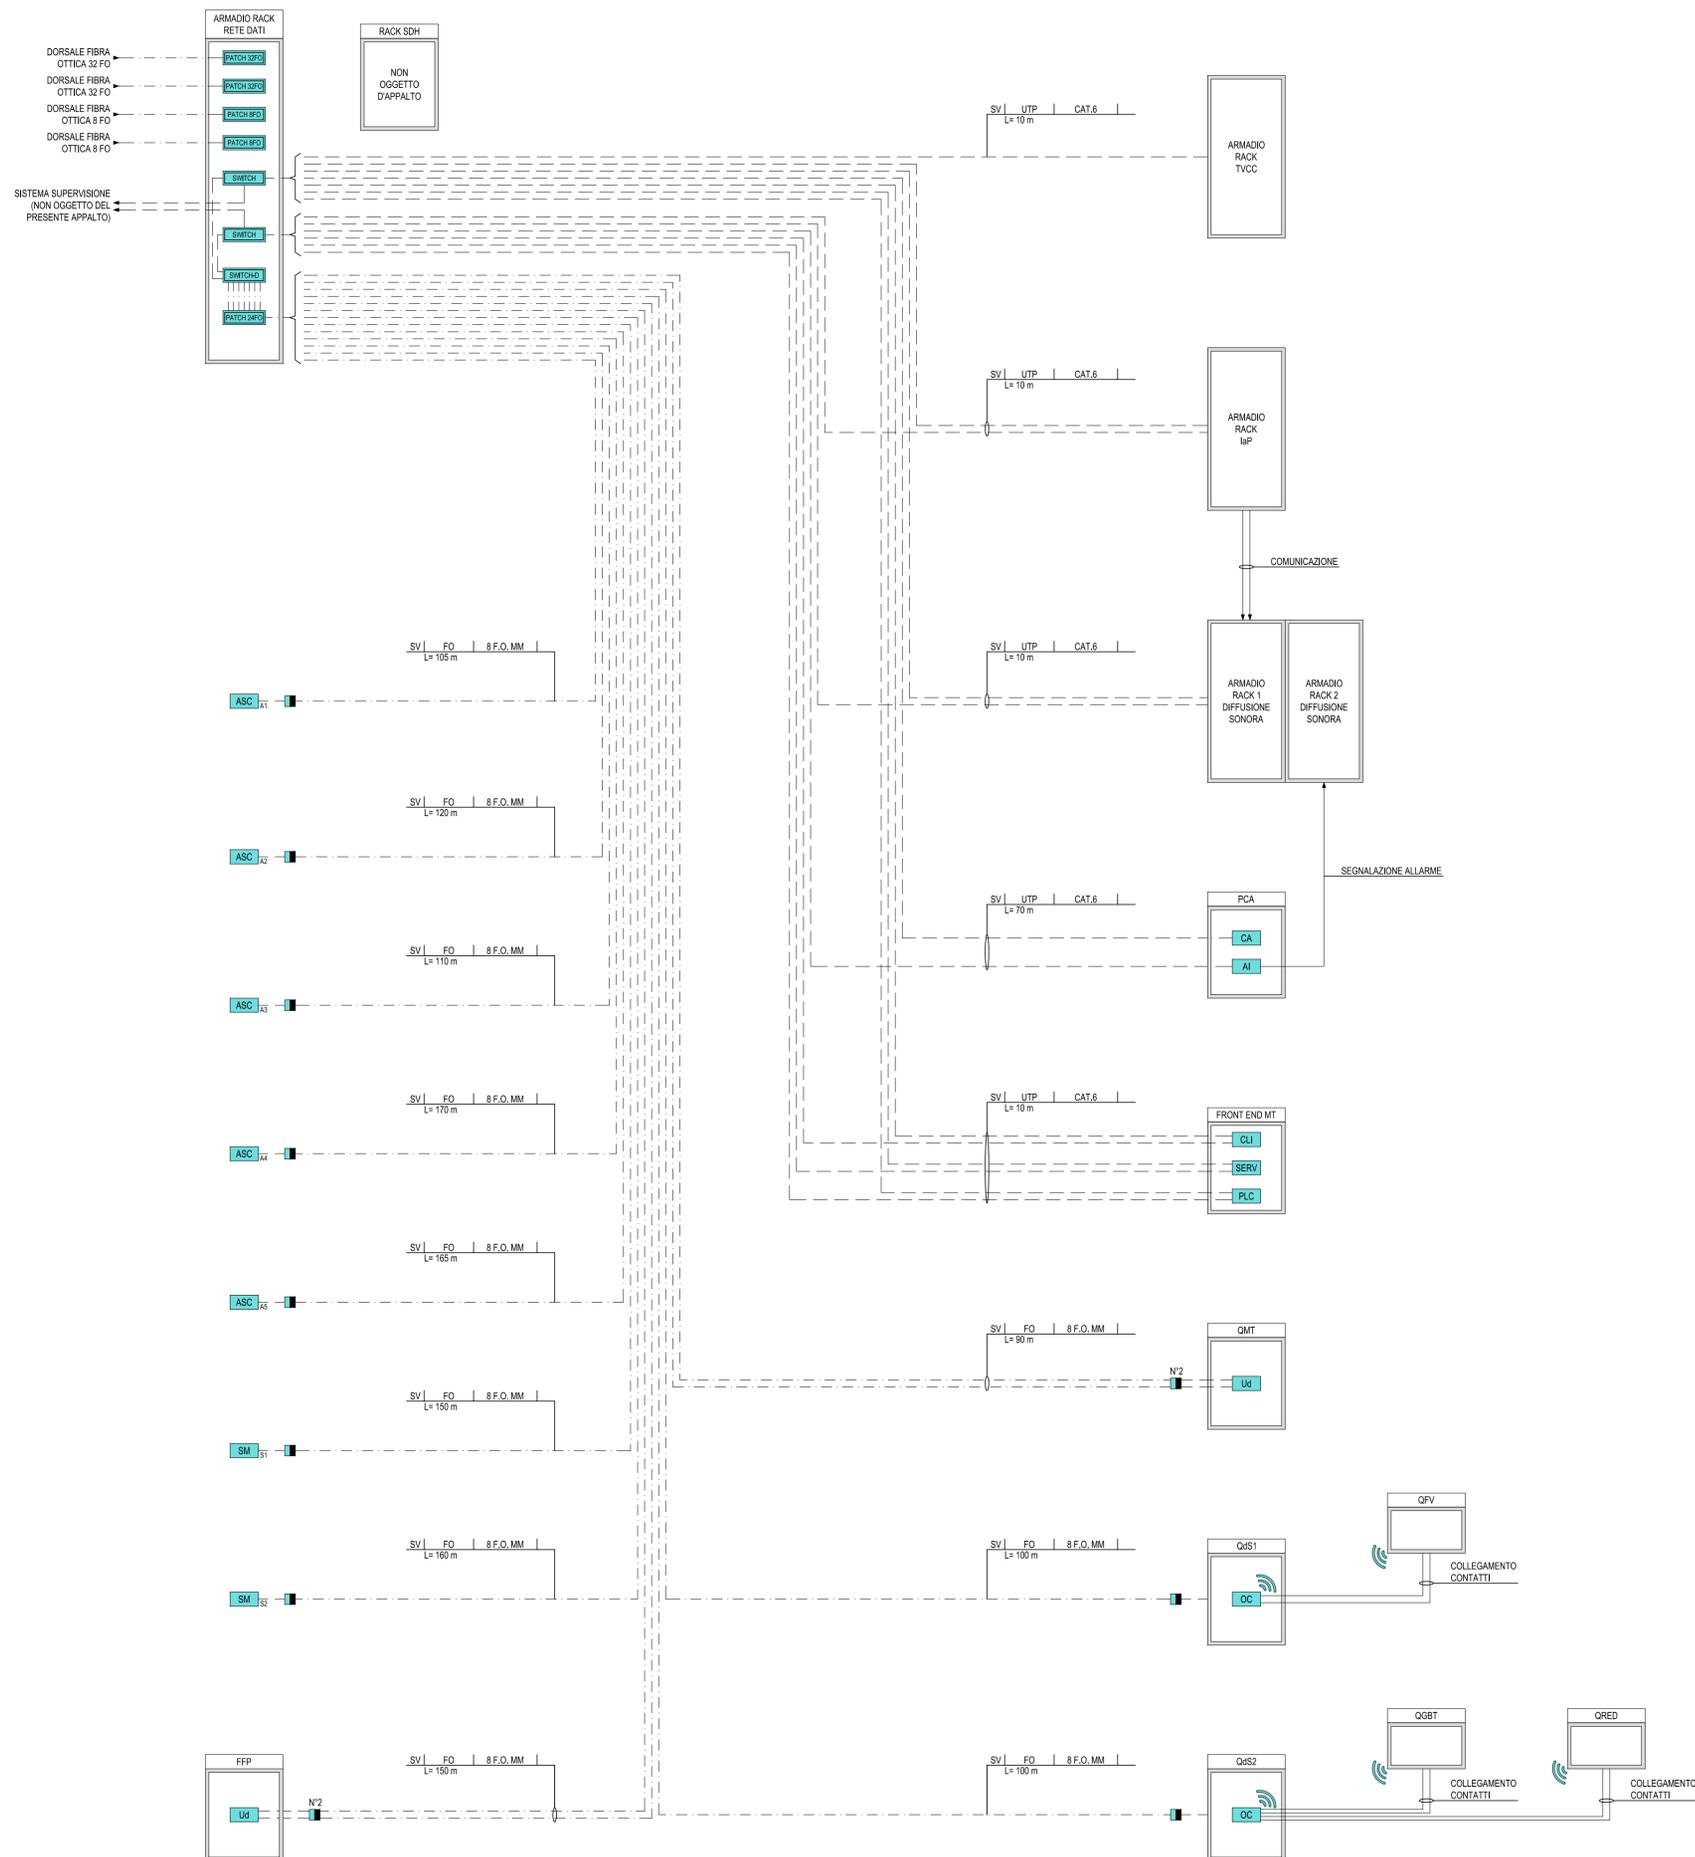

LEGENDA SIMBOLI	
[SWITCH]	SWITCH
[SWITCHD]	SWITCH DI DISTRIBUZIONE
[PATCH32FO]	PATCH PANEL CONNESSIONE CAVO 32 F.O. MONOMODALI
[PATCH8FO]	PATCH PANEL CONNESSIONE CAVO 8 F.O. MULTIMODALI - RELAZIONE L.F.M.
[PATCH24FO]	PATCH PANEL CONNESSIONE CAVO 24 F.O. MULTIMODALI
[U6]	UNITA' DI QUADRO (DISPOSITIVO A LOGICA PROGRAMMABILE PER L'AUTOMAZIONE DEL QUADRO ELETTRICO)
[AI]	SISTEMA RIVELAZIONE INCENDI
[CA]	SISTEMA ANTINTRUSIONE E CONTROLLO ACCESSI
[OC]	CENTRALINA DI CONTROLLO ONDE CONVOGLIATE
[CLI]	CLIENT
[SERV]	SERVER
[PLC]	PLC
[CONV]	CONVERTITORE DI SEGNALE ELETTROOTTICO SU FIBRA MULTIMODALE
[ASC]	ASCENSORE
[SM]	SCALE MOBILI

LEGENDA INDICATORI	
INDICATORE CAVI ELETTRICI	
LEGENDA IMPIANTO	TIPO CAVO
ED FORNITURA ENERGIA ELETTRICA (ENTE PUBBLICO)	FORMAZIONE CAVO
TL TELECOMUNICAZIONE (ENTE PUBBLICO)	SMR FIBRA OTTICA MONOMODALE
AT ALTA TENSIONE	9/125 µm
MT MEDIA TENSIONE	MM FIBRA OTTICA MULTIMODALE
BT BASSA TENSIONE	50/125 µm
TE IMPATTI DI TERRA	
FL PROTEZIONE SCARICHE ATMOSFERICHE	
FM FORZA MOTRICE	
CA CONTINUITA' ASSOLUTA	
IL ILLUMINAZIONE	
IE ILLUMINAZIONE DI EMERGENZA	
SA SERVIZI AUSILIARI ORDINARI	
SS SERVIZI AUSILIARI DI SICUREZZA	
VE VENTILAZIONE	
SP SPECIALI - GENERICO	
SC SPECIALI DI COMUNICAZIONE - GENERICO	
CS CABLAGGIO STRUTTURATO	
CH CHIAMATA	
DS DIFFUSIONE SONORA	
SG SEGNALETICA	
RA RADIO	
AP INFORMAZIONE AL PUBBLICO	
SV SUPERVISIONE	
SS SPECIALI DI SICUREZZA - GENERICO	
AN ANTINTRUSIONE	
AC CONTROLLO ACCESSI	
RI RIVELAZIONE INCENDI	
TC TVCC	
AI ANTINCENDIO	
SO SOS	

COMMITTENTE:
RFI
 RETE FERROVIARIA ITALIANA
 GRUPPO FERROVIE DELLO STATO ITALIANE

DIREZIONE LAVORI:
ITALFERR
 GRUPPO FERROVIE DELLO STATO ITALIANE

APPALTATORE:
 CONSORZIO:
HirpiniaAV

SOCI:
salini impregilo **ASTALDI**

PROGETTAZIONE:
 MANDATARIA:
ROKSOUL s.p.a.

MANDANTI:
NETENGINEERING **Alpina** s.p.a.

PROGETTO ESECUTIVO

ITINERARIO NAPOLI - BARI
RADDOPPIO TRATTA APICE - ORSARA
I LOTTO FUNZIONALE APICE - HIRPINIA
 TELECOMUNICAZIONI
 STAZIONE HIRPINIA

Architettura sistema rete dati

APPALTATORE	DIRETTORE DELLA PROGETTAZIONE	PROGETTISTA
Consorzio HIRPINIA AV Il Direttore Tecnico Ing. Vincenzo Mosiello 21/02/2020	Il Responsabile integrazione fra le varie prestazioni specialistiche Ing. G. Cassani	NETENGINEERING Ing. F. Rignoni

COMMESSA	LOTTO	FASE	ENTE	TIPO DOC.	OPERADISCIPLINA	PROGR.	REV.	SCALA:
IF28	01	E	ZZ	DX	SV0100	001	A	0

Rev.	Descrizione	Redatto	Data	Verificato	Data	Approvato	Data	Autorizzato Data
A	Emissione per consegna	C.Picardo	21/02/2020	V. Corsini	21/02/2020	S. Eandi	21/02/2020	Ing. S. Eandi