PARTICOLARE "K"
SCALA 1:5

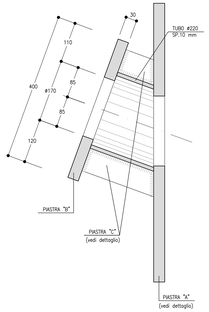

PARTICOLARE PIASTRA "A"
SCALA 1:5
PER ANCORAGGI CON INCLINAZIONE A 20°

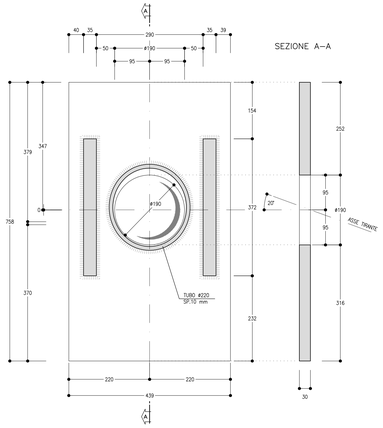

PARTICOLARE PIASTRA "A"
SCALA 1:5
PER ANCORAGGI CON INCLINAZIONE A 0°

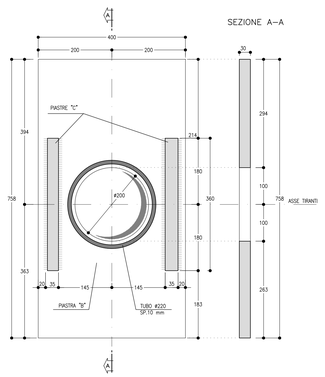

PARTICOLARE PIASTRA "C"
SCALA 1:5
PER ANCORAGGI CON INCLINAZIONE A 20°

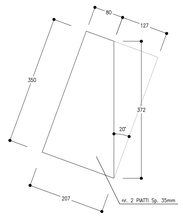

PARTICOLARE PIASTRA "C"
SCALA 1:5
PER ANCORAGGI CON INCLINAZIONE A 0°

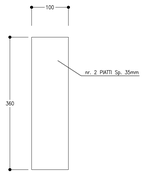

SEZIONE TRATTO "6"
SCALA 1:100

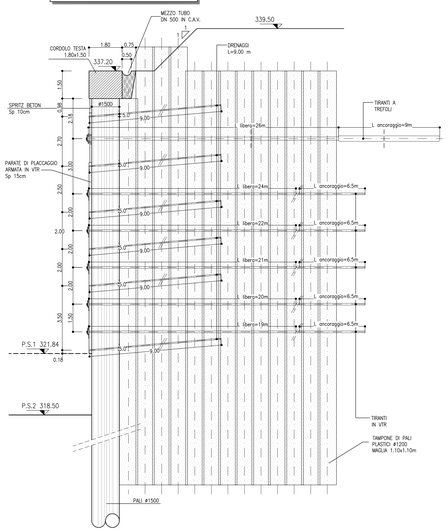

SEZIONE TRATTO "5"
SCALA 1:100

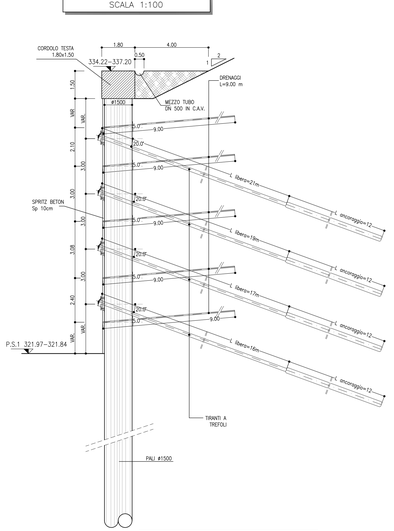

TIRANTE A TREFOLI IN ACCIAIO
SCALA 1:10
TIRANTE DI TIPO PROVVISORIO

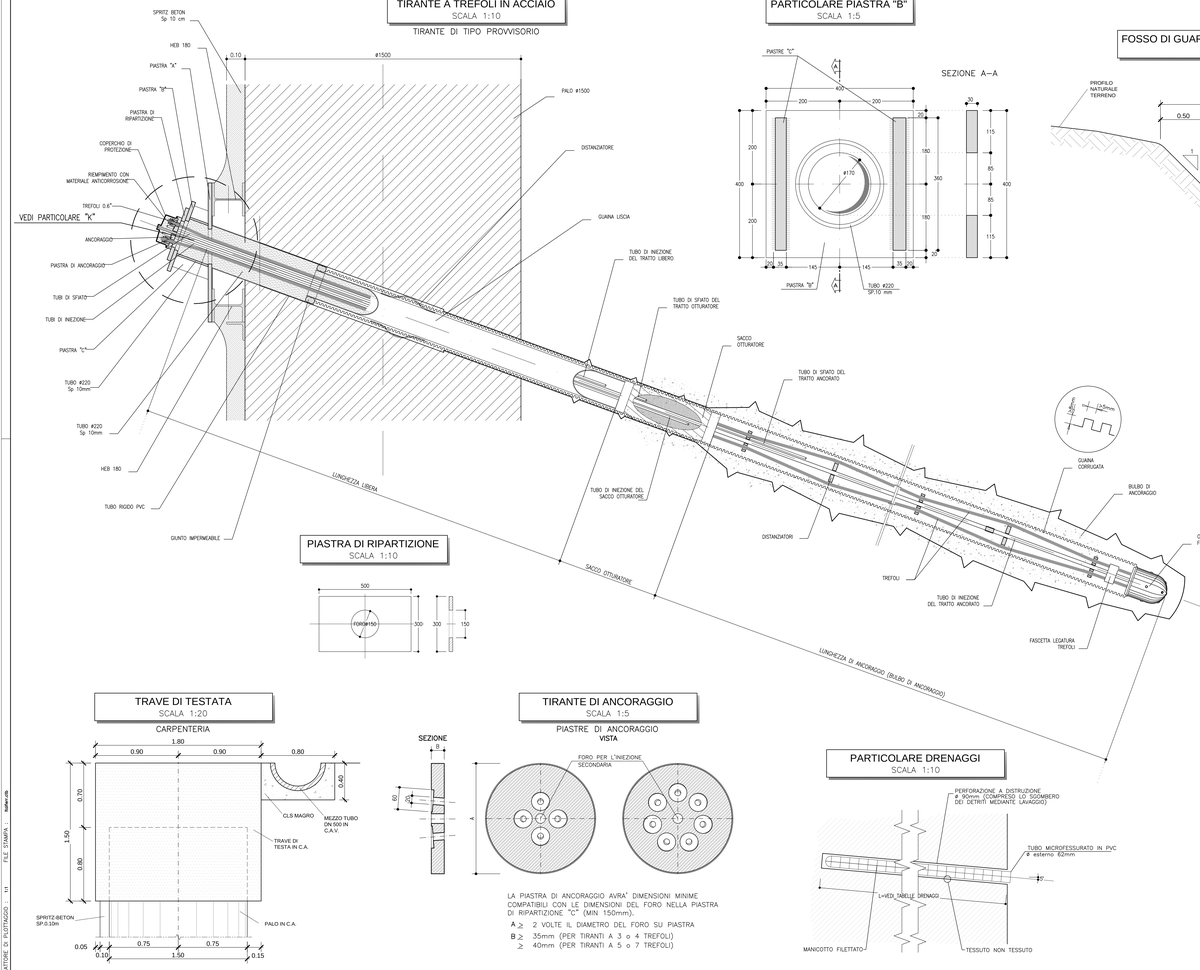

PARTICOLARE PIASTRA "B"
SCALA 1:5

FOSSO DI GUARDIA IN FASE PROVVISORIA
SCALA 1:20

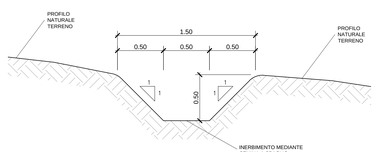

LEGENDA

P.C.=	PIANO DEI CENTRI	P.S.1=	PIANO DI SCAVO
P.F.=	PIANO DEL FERRO	P.S.2=	PIANO DI SCAVO ARCO ROVESCIO

CUNETTA RACCOLTA ACQUE
SCALA 1:20

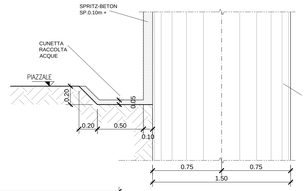

PARATIA IN PALI
SCALA 1:10
PROSPETTO

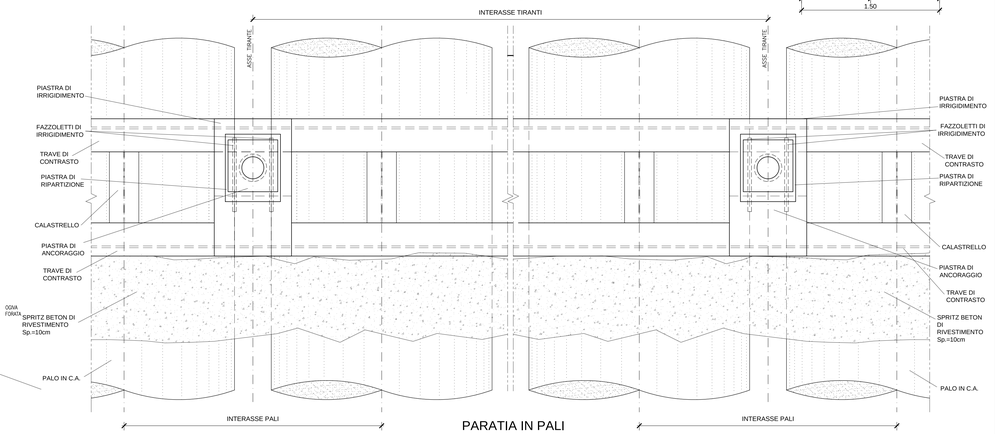

PARATIA IN PALI
SCALA 1:10
PIANTA

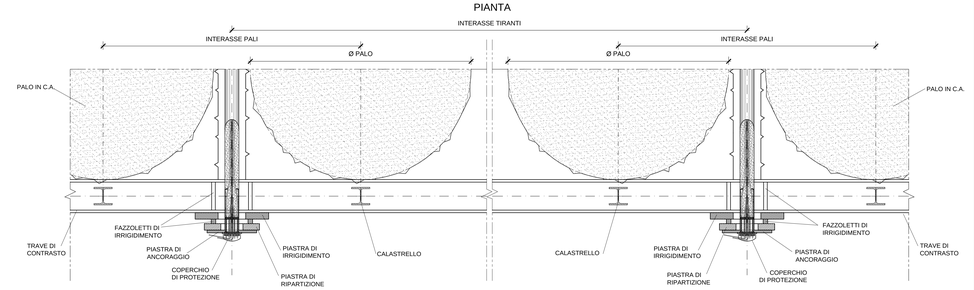

PIASTRA DI RIPARTIZIONE
SCALA 1:10

TRAVE DI TESTATA
SCALA 1:20
CARPENTERIA

TIRANTE DI ANCORAGGIO
SCALA 1:5
PIASTRE DI ANCORAGGIO

LA PIASTRA DI ANCORAGGIO AVRA' DIMENSIONI MINIME COMPATIBILI CON LE DIMENSIONI DEL FORO NELLA PIASTRA DI RIPARTIZIONE "C" (MIN 150mm).

A ≥ 2 VOLTE IL DIAMETRO DEL FORO SU PIASTRA

B ≥ 35mm (PER TIRANTI A 3 o 4 TREFOLI)
≥ 40mm (PER TIRANTI A 5 o 7 TREFOLI)

PARTICOLARE DRENAGGI
SCALA 1:10

KEY-PLAN - Scala 1:50000

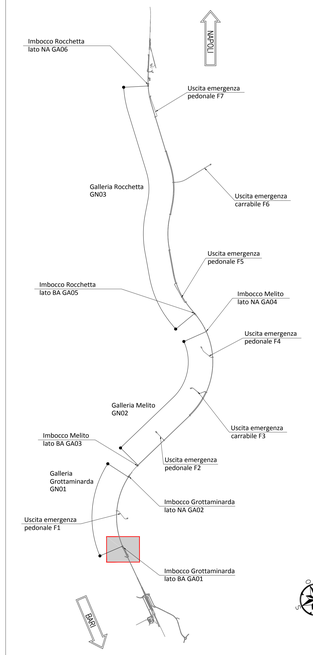

NOTE GENERALI

- EVENTUALI DIFFERENZE TRA LE MISURE TOTALI E LE SOMMATORIE DELLE MISURE PARZIALI SONO DOVUTE AGLI ARROTONDAMENTI AUTOMATICI DI AUTOCAD

NOTA TABELLA MATERIALI

- PER LE CARATTERISTICHE DEI MATERIALI E NOTE DI CARATTERE GENERALE SI RIMANDA ALL'ELABORATO "IF2801EZZSPGA0100001"

0 1 5m
Scala 1:100

COMMITTENTE:
RFI RETE FERROVIARIA ITALIANA
GRUPPO FERROVIE DELLO STATO ITALIANE

DIREZIONE LAVORI:
ITALFERR
GRUPPO FERROVIE DELLO STATO ITALIANE

APPALTATORE:
CONSORZIO:
HirpiniaAV

SOCI:
salini impregilo
ASTALDI

PROGETTAZIONE:
MANDATARIA:
ROCKSOIL S.p.A.

MANDANTI:
NET ENGINEERING
Alpina S.p.A.

PROGETTO ESECUTIVO

ITINERARIO NAPOLI - BARI
RADDOPPIO TRATTA APICE - ORSARA
I LOTTO FUNZIONALE APICE - HIRPINIA
GN01 - GALLERIA NATURALE Grottaminarda DA KM 2+705 A KM 4+695
IMBOCCO LATO BARI
OPERE DI SOSTEGNO
Sezioni tipo e particolari - Tav 1/2

APPALTATORE	DIRETTORE DELLA PROGETTAZIONE	PROGETTISTA
Consorzio HIRPINIA AV Il Direttore Tecnico Ing. Vincenzo Moriello 10/06/2020	Il Responsabile integrazione fra le varie prestazioni specialistiche Ing. G. Cassani	ROCKSOIL S.p.A. Ing. G. Cassani

COMMESSA	LOTTO	FASE	ENTE	TIPO DOC.	OPERA/DISCIPLINA	PROGR.	REV.	SCALA:
I F 2 8	0 1	E	Z Z	D Z	G A 0 1 0 0	0 0 1	B	VARIE

Rev.	Descrizione	Redatto	Data	Verificato	Data	Approvato	Data	Autorizzato Data
A	Emissione per consegna	M. Augusano	21/02/2020	B. Spigarelli	21/02/2020	M. Gatti	21/02/2020	Ing. G. Cassani
B	Revisione per istruttoria	M. Augusano	10/06/2020	B. Spigarelli	10/06/2020	M. Gatti	10/06/2020	10/06/2020

File: IF2801EZZDZGA0100001B.dwg | n.Elab.: -

FATTORE DI PLOTTAGGIO: 1:1 | FILE STAMPA: Scale.ctb

424.01 / 20015203.dwg 12.06.20 – REV.03 LDC