

PARTICOLARE "K"
SCALA 1:5

PARTICOLARE PIASTRA "A"
SCALA 1:5
PER ANCORAGGI CON INCLINAZIONE A 20°







PARTICOLARE PIASTRA "A"
SCALA 1:5
PER ANCORAGGI CON INCLINAZIONE A 0°

PARTICOLARE PIASTRA "C"
SCALA 1:5
PER ANCORAGGI CON INCLINAZIONE A 20°

SEZIONE TRATTO "3"
SCALA 1:100

SEZIONE TRATTO "1"
SCALA 1:100


KEY-PLAN - Scala 1:50000

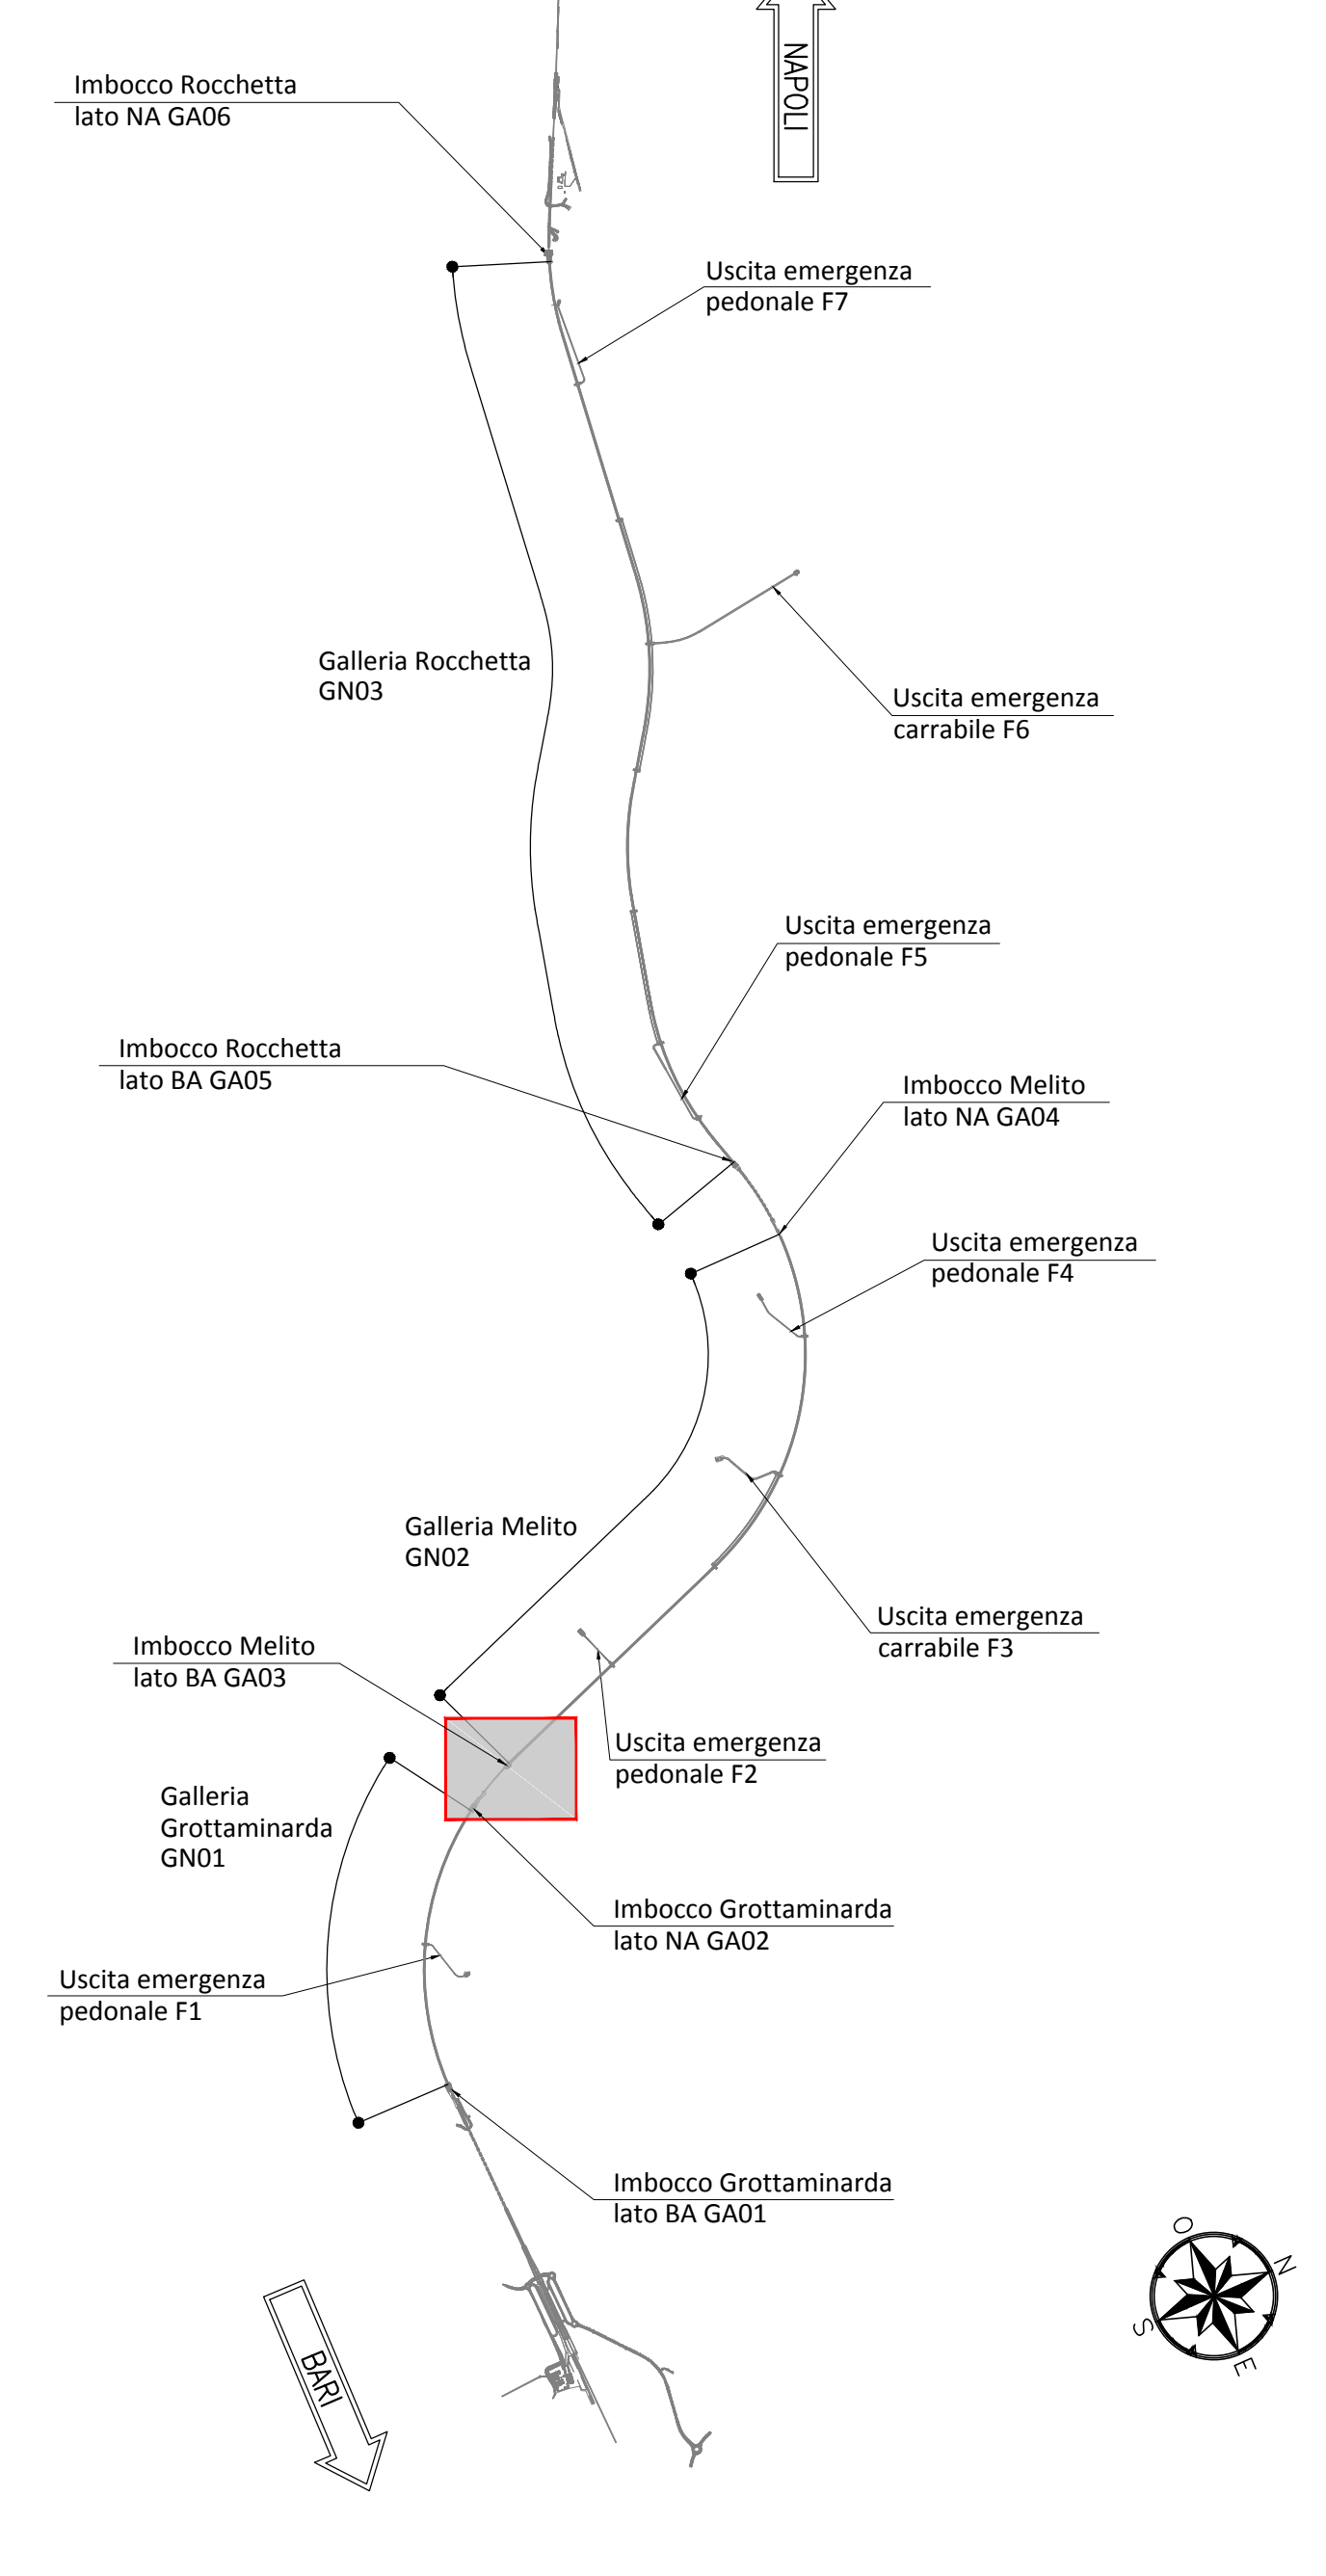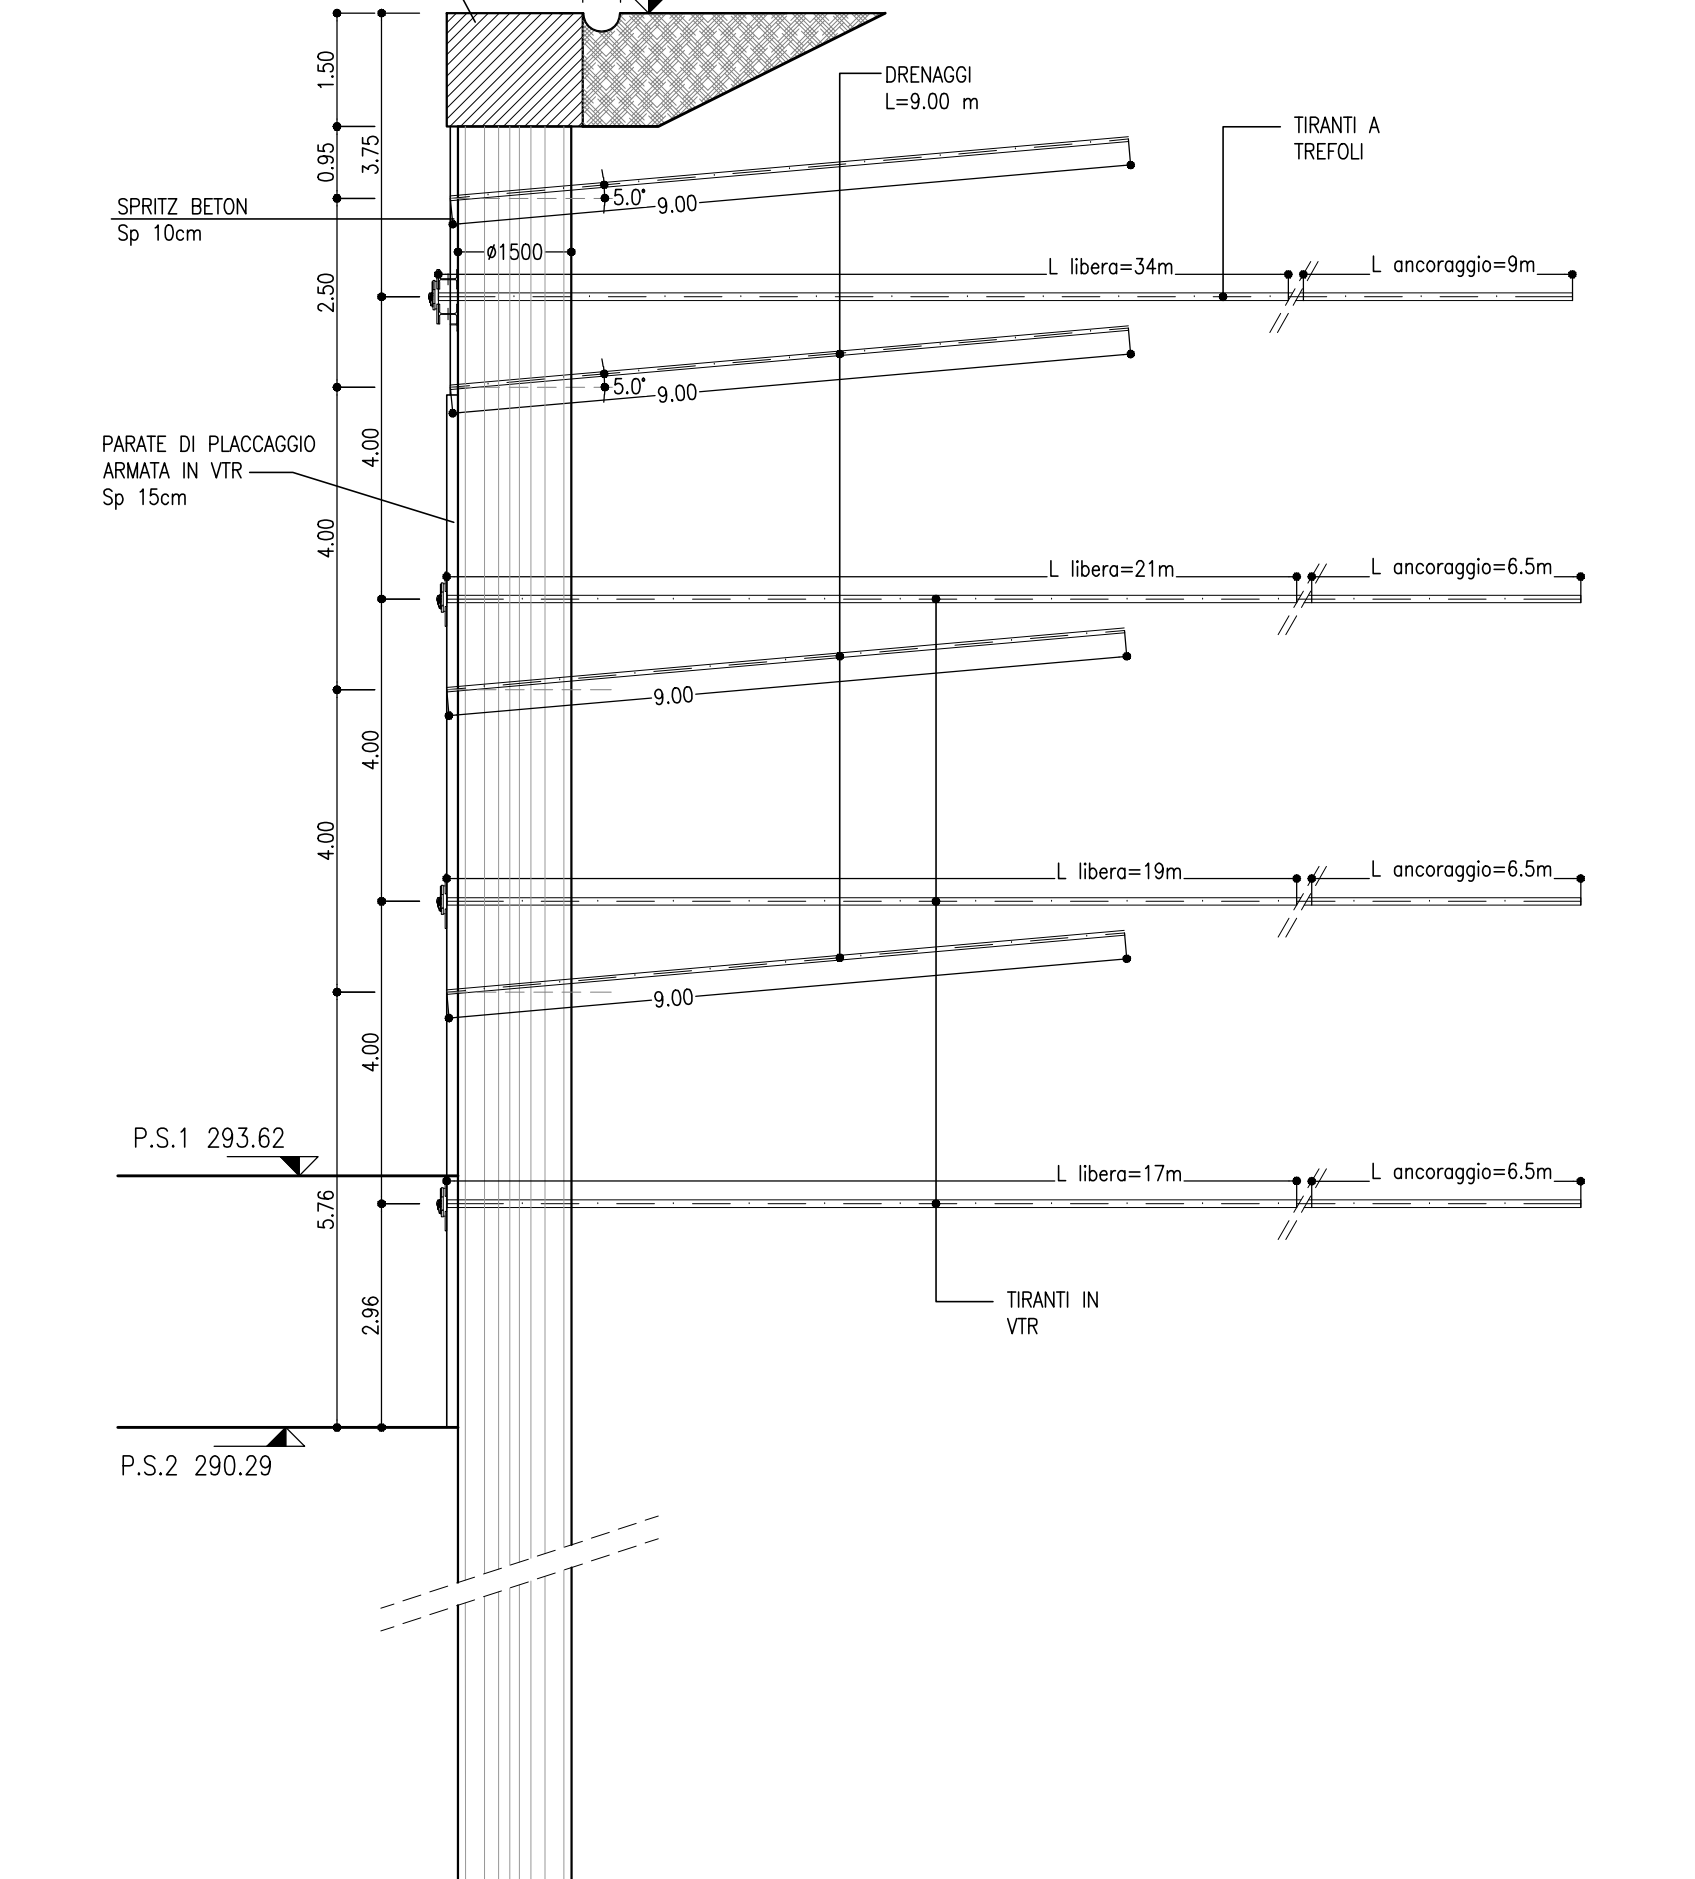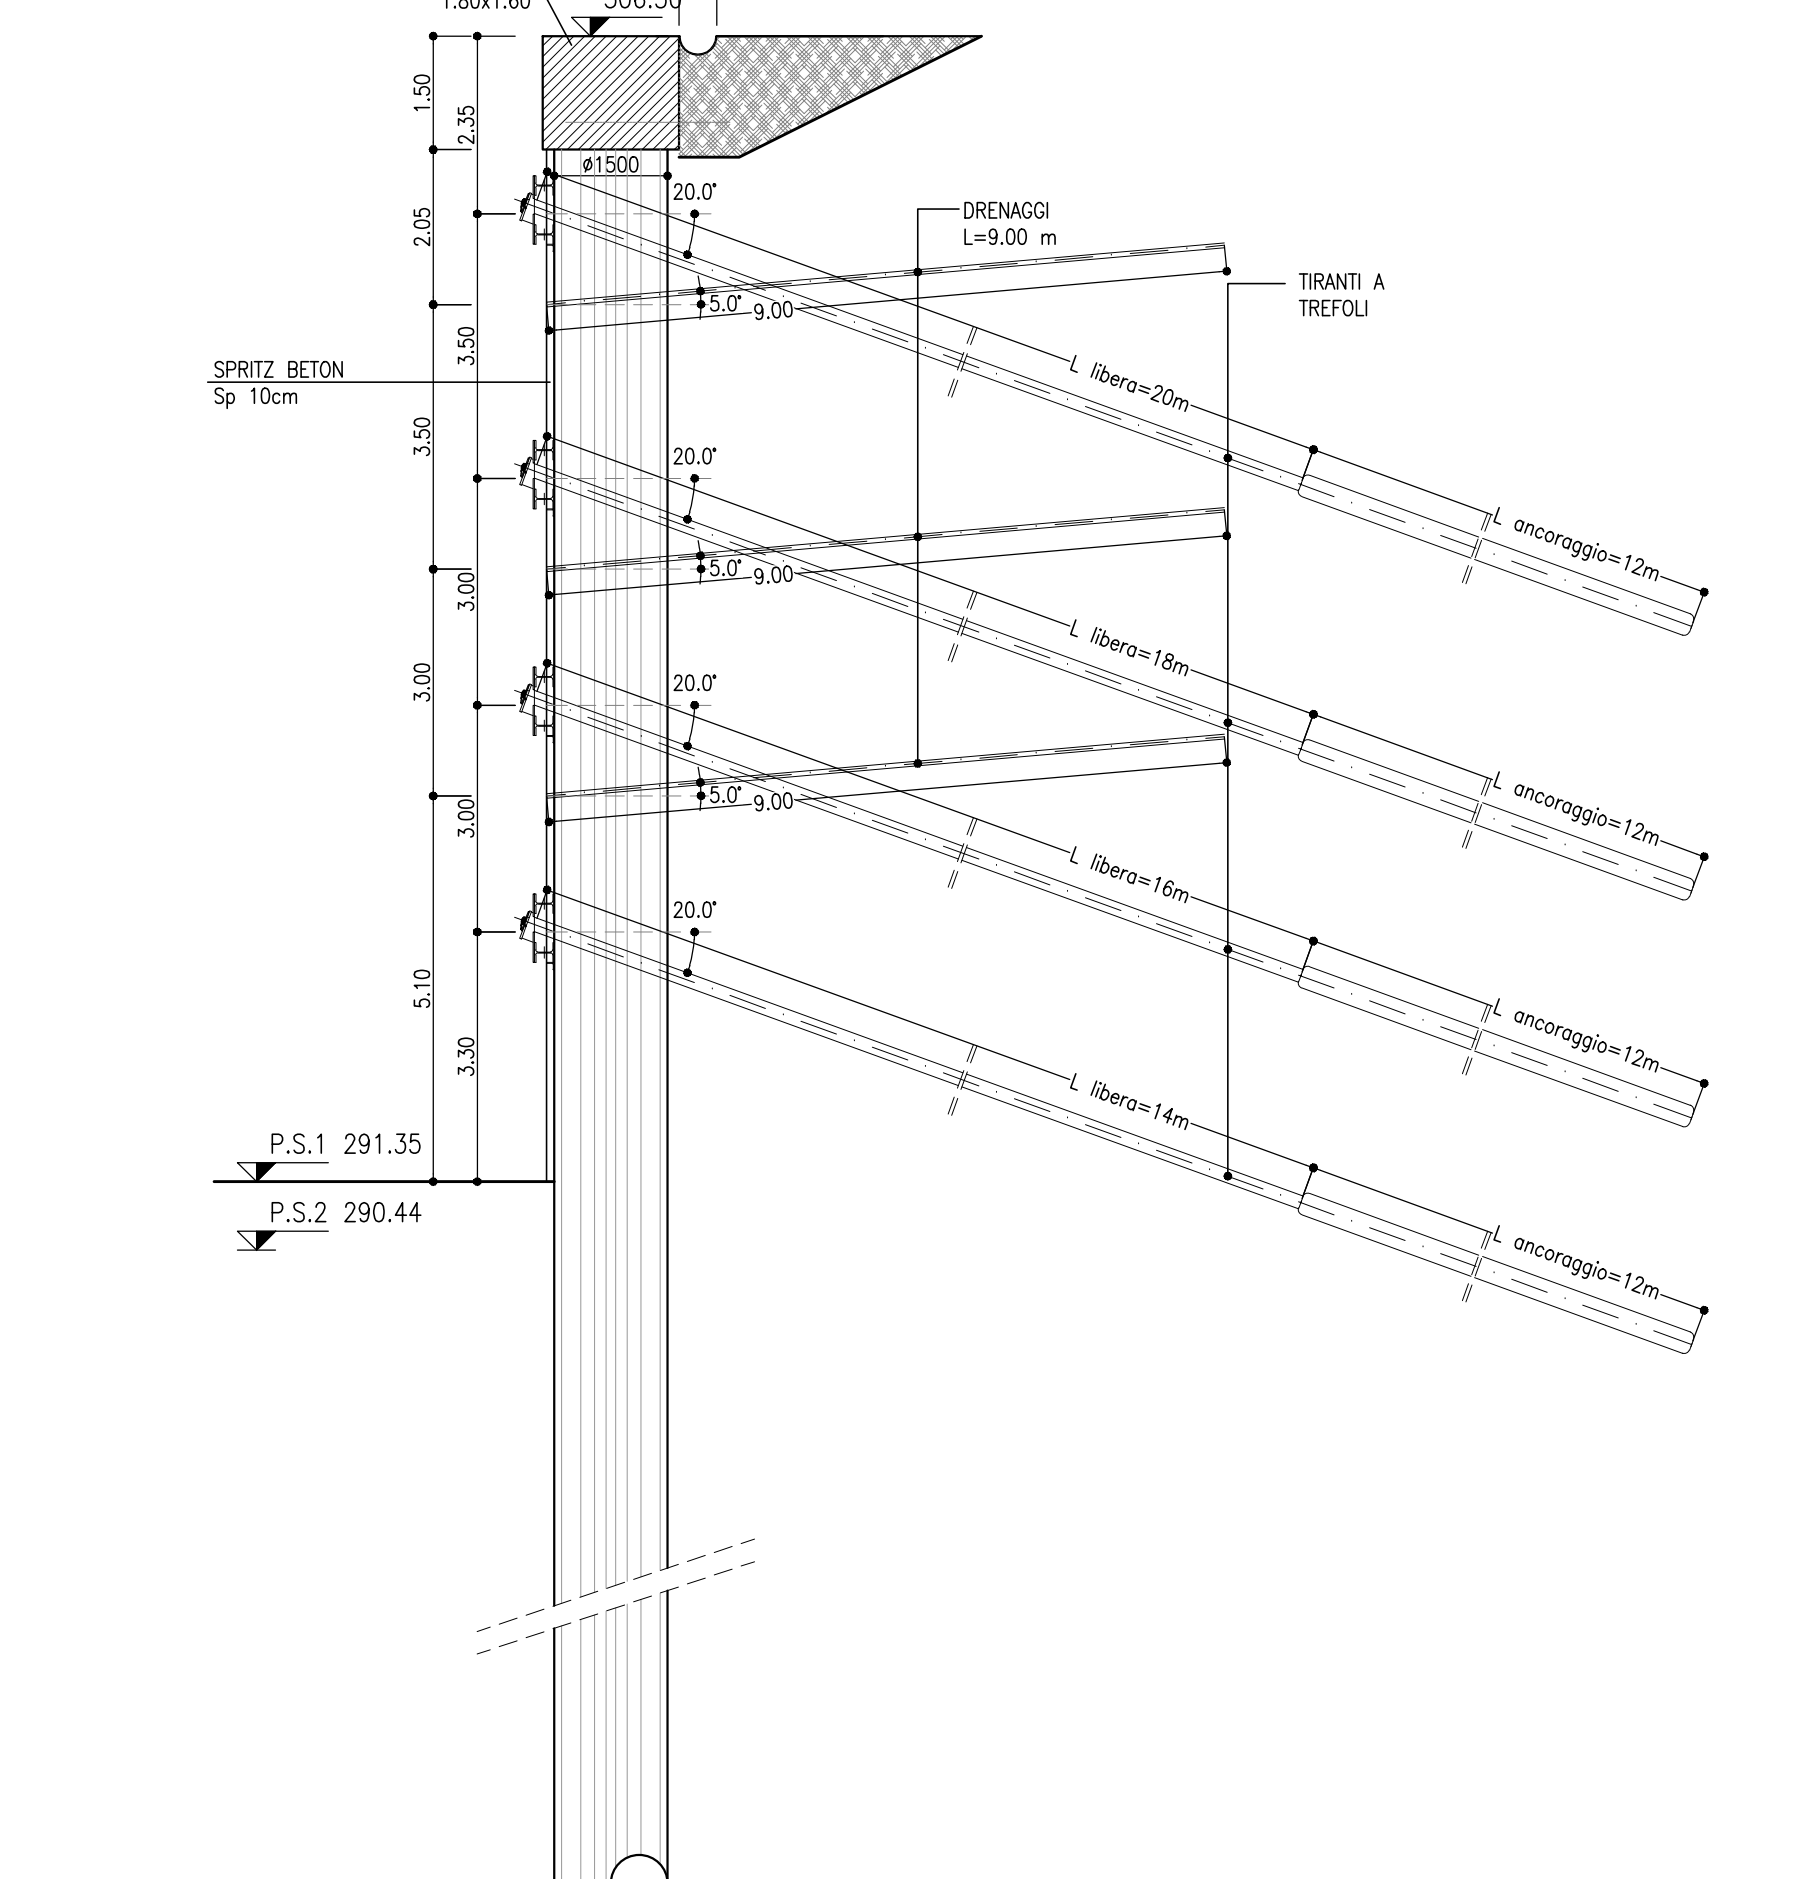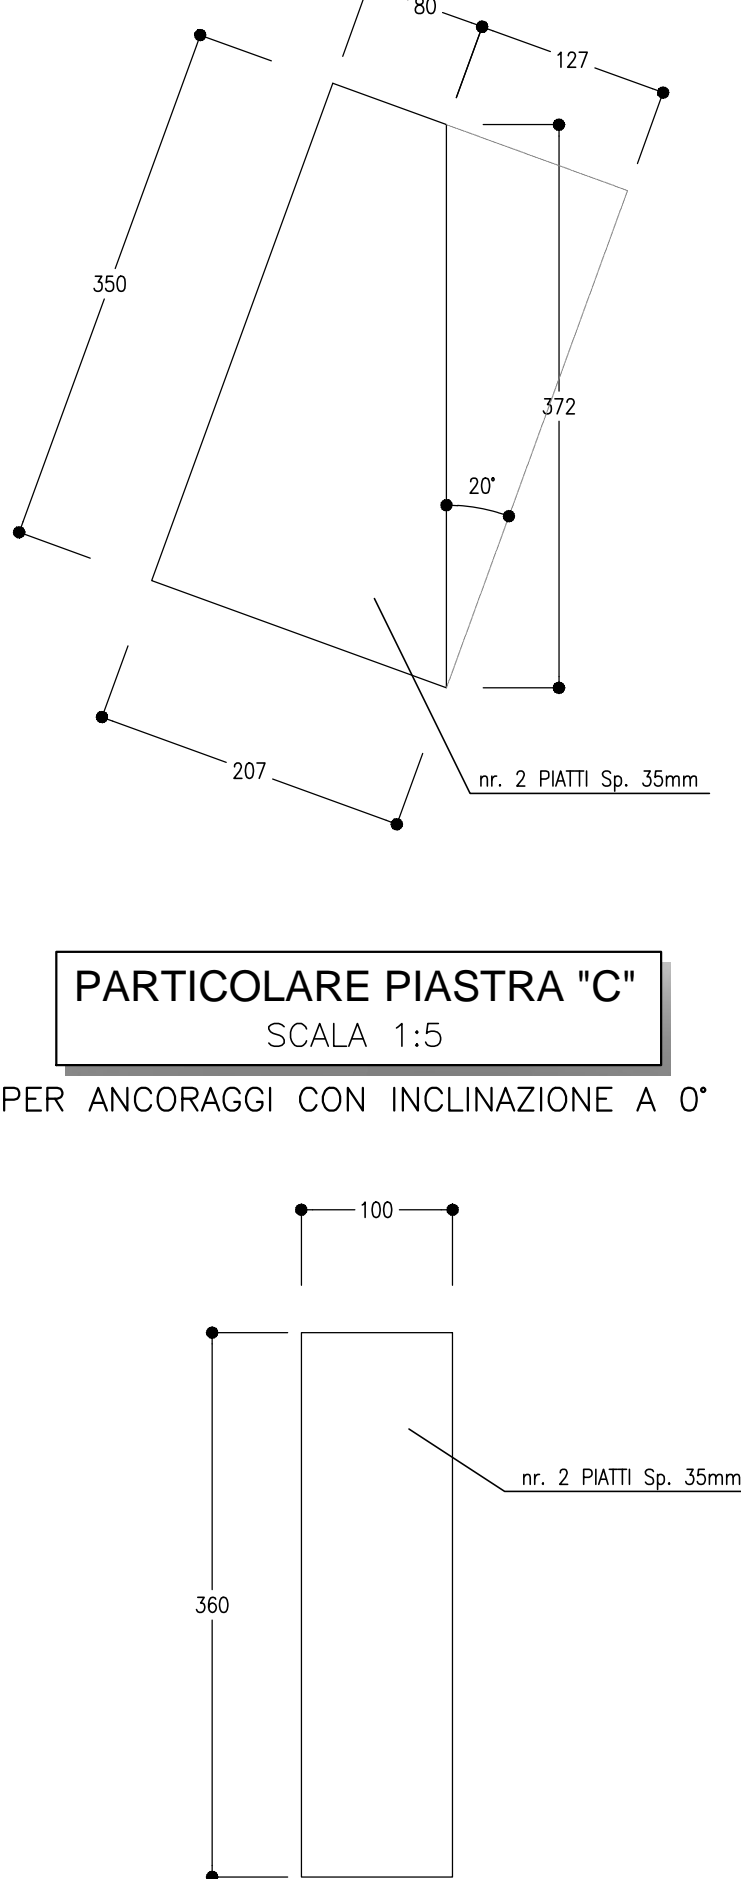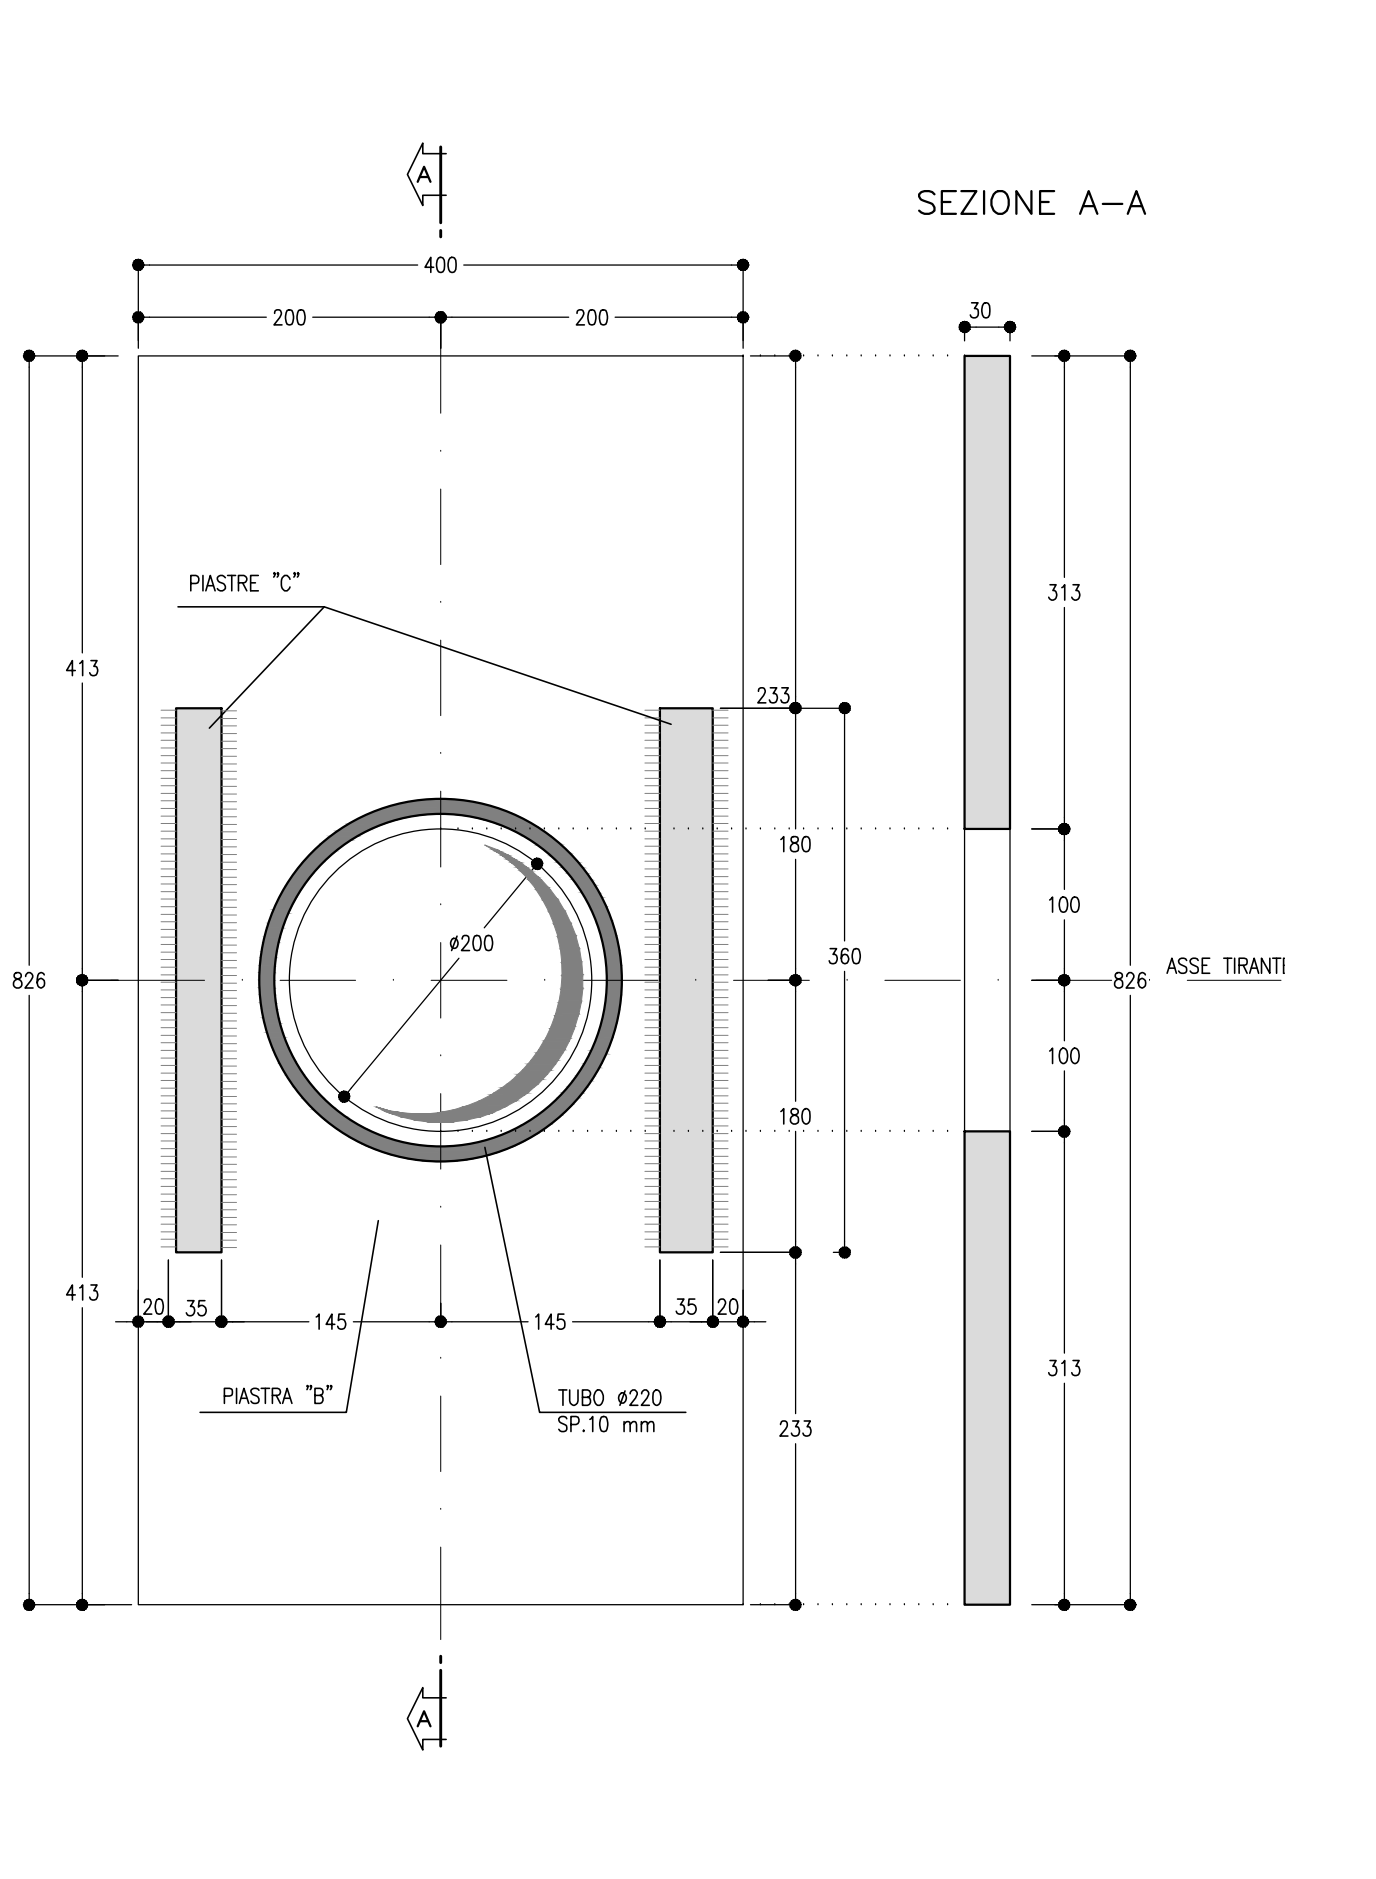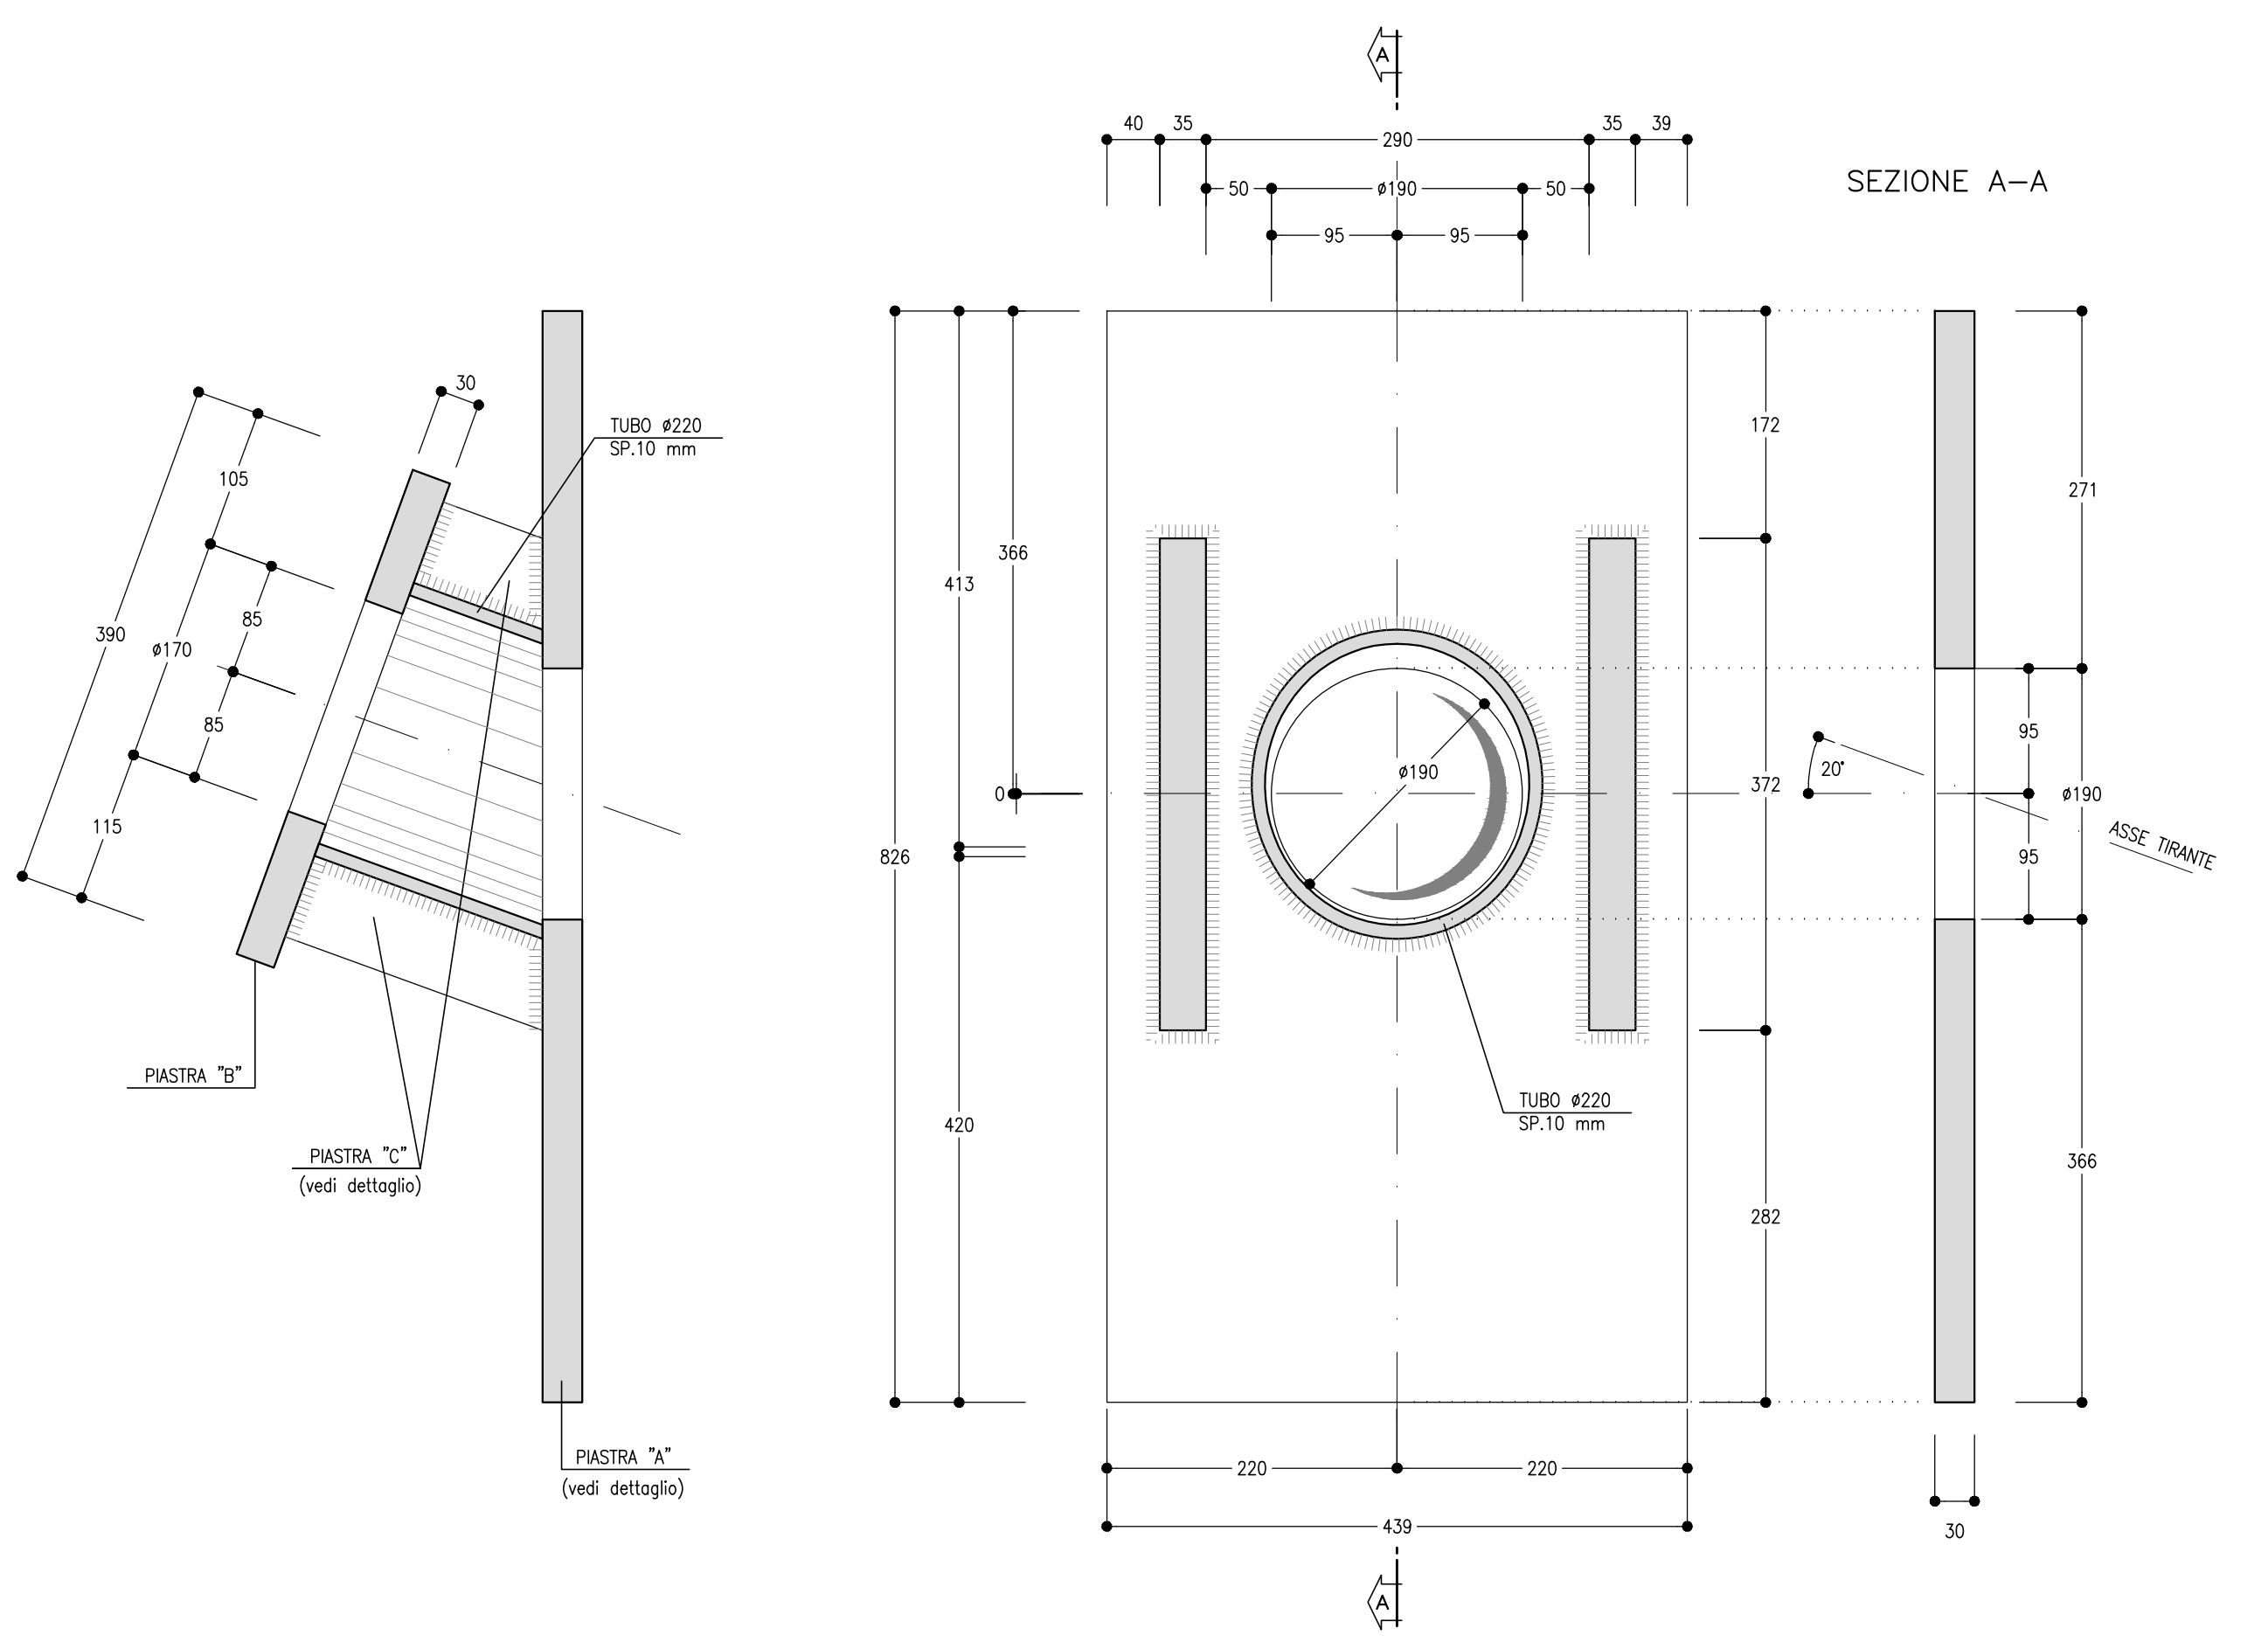





TIRANTE A TREFOLI IN ACCIAIO
SCALA 1:10
TIRANTE DI TIPO PROVVISORIO

PARTICOLARE PIASTRA "B"
SCALA 1:5


FOSSO DI GUARDIA IN FASE PROVVISORIA
SCALA 1:20

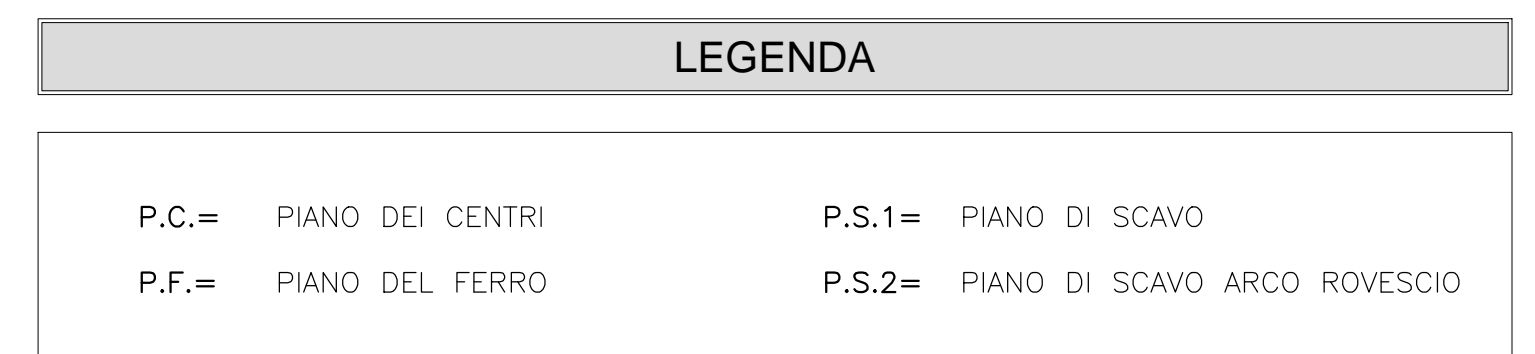


CUNETTA RACCOLTA ACQUE
SCALA 1:20

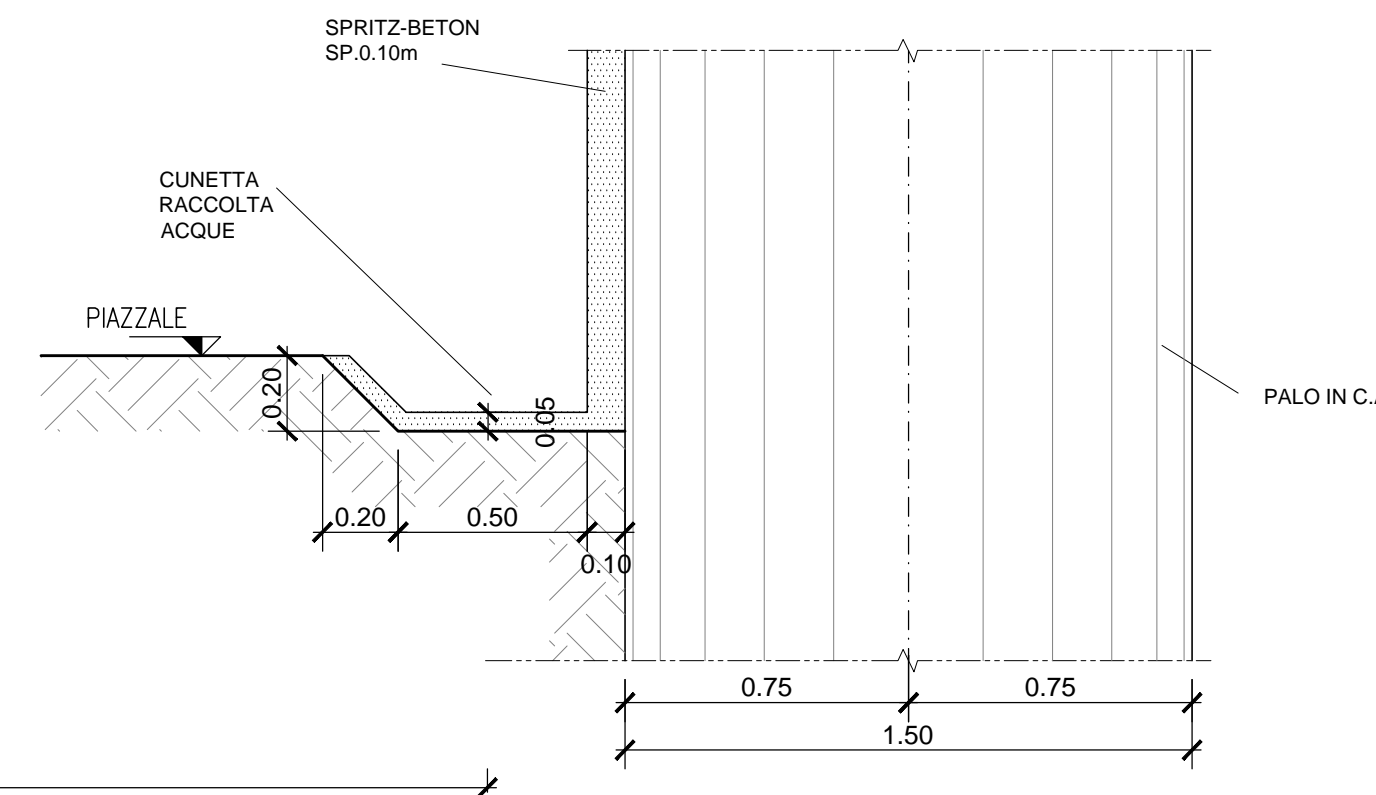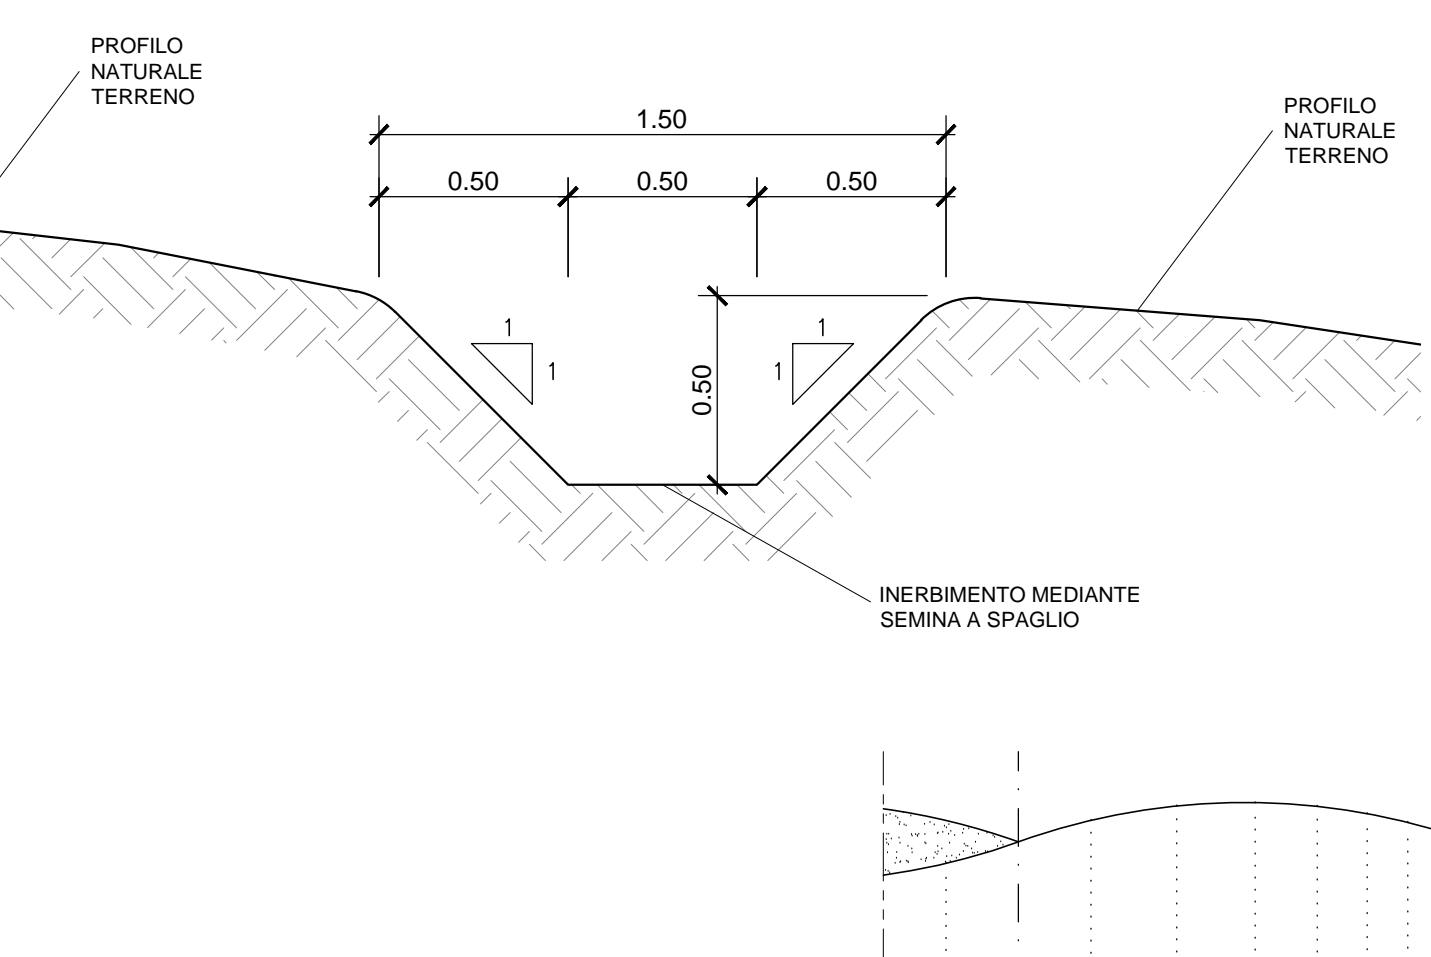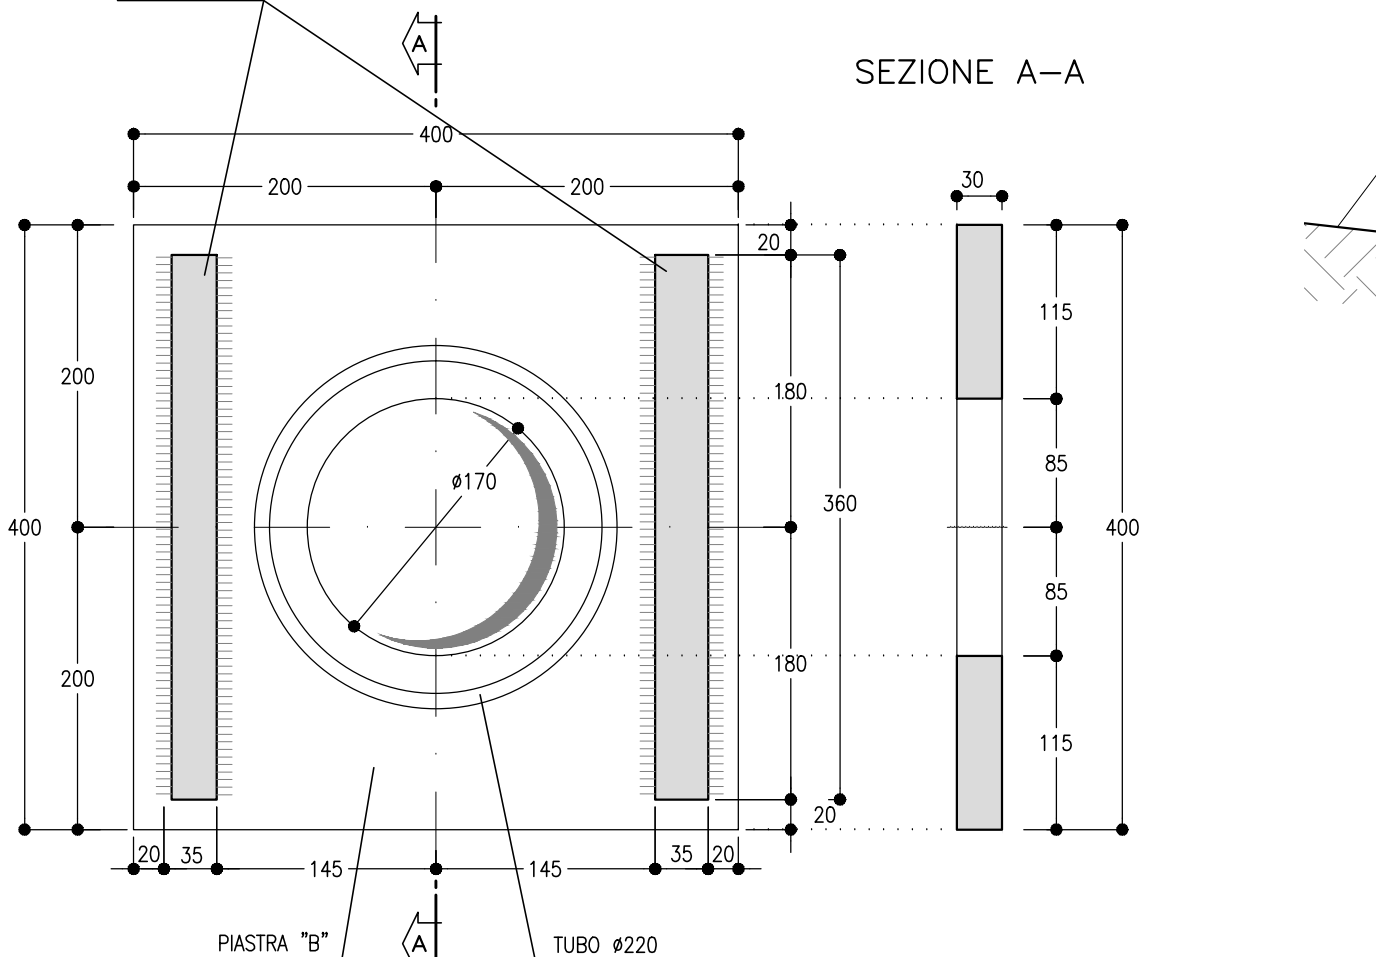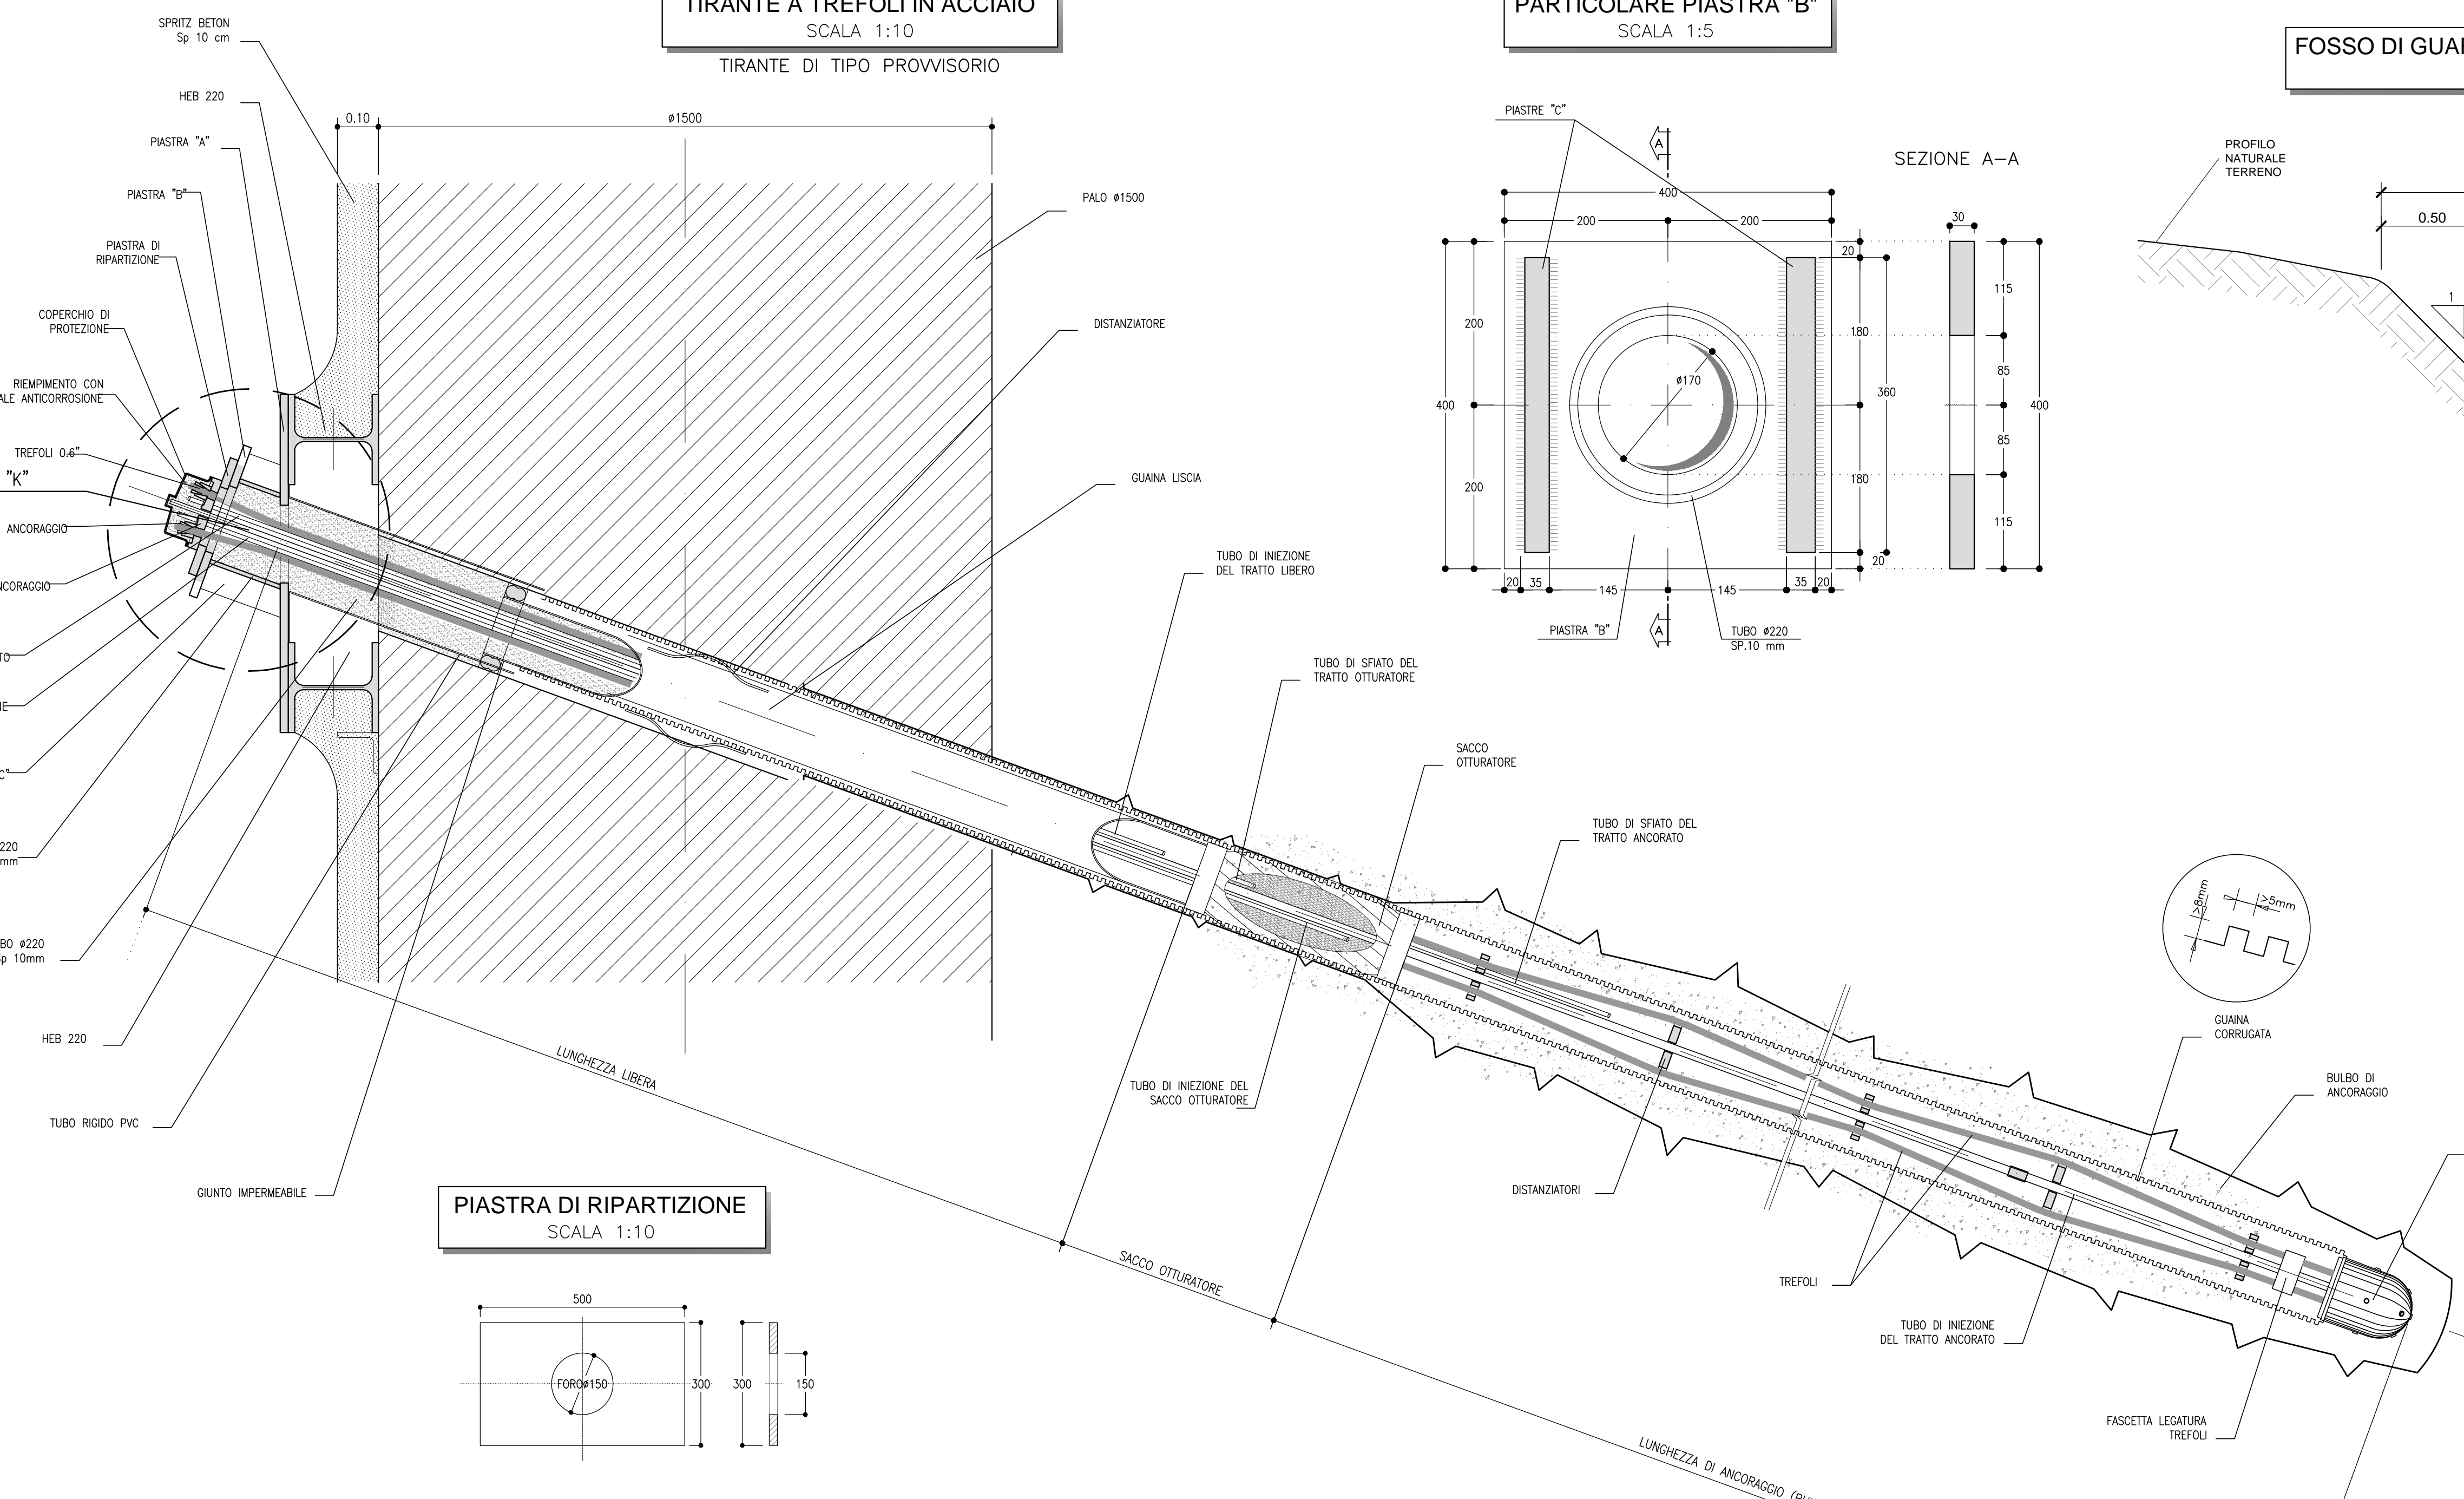


PARATIA IN PALI
SCALA 1:10
PROSPETTO
INTERASSE TIRANTI

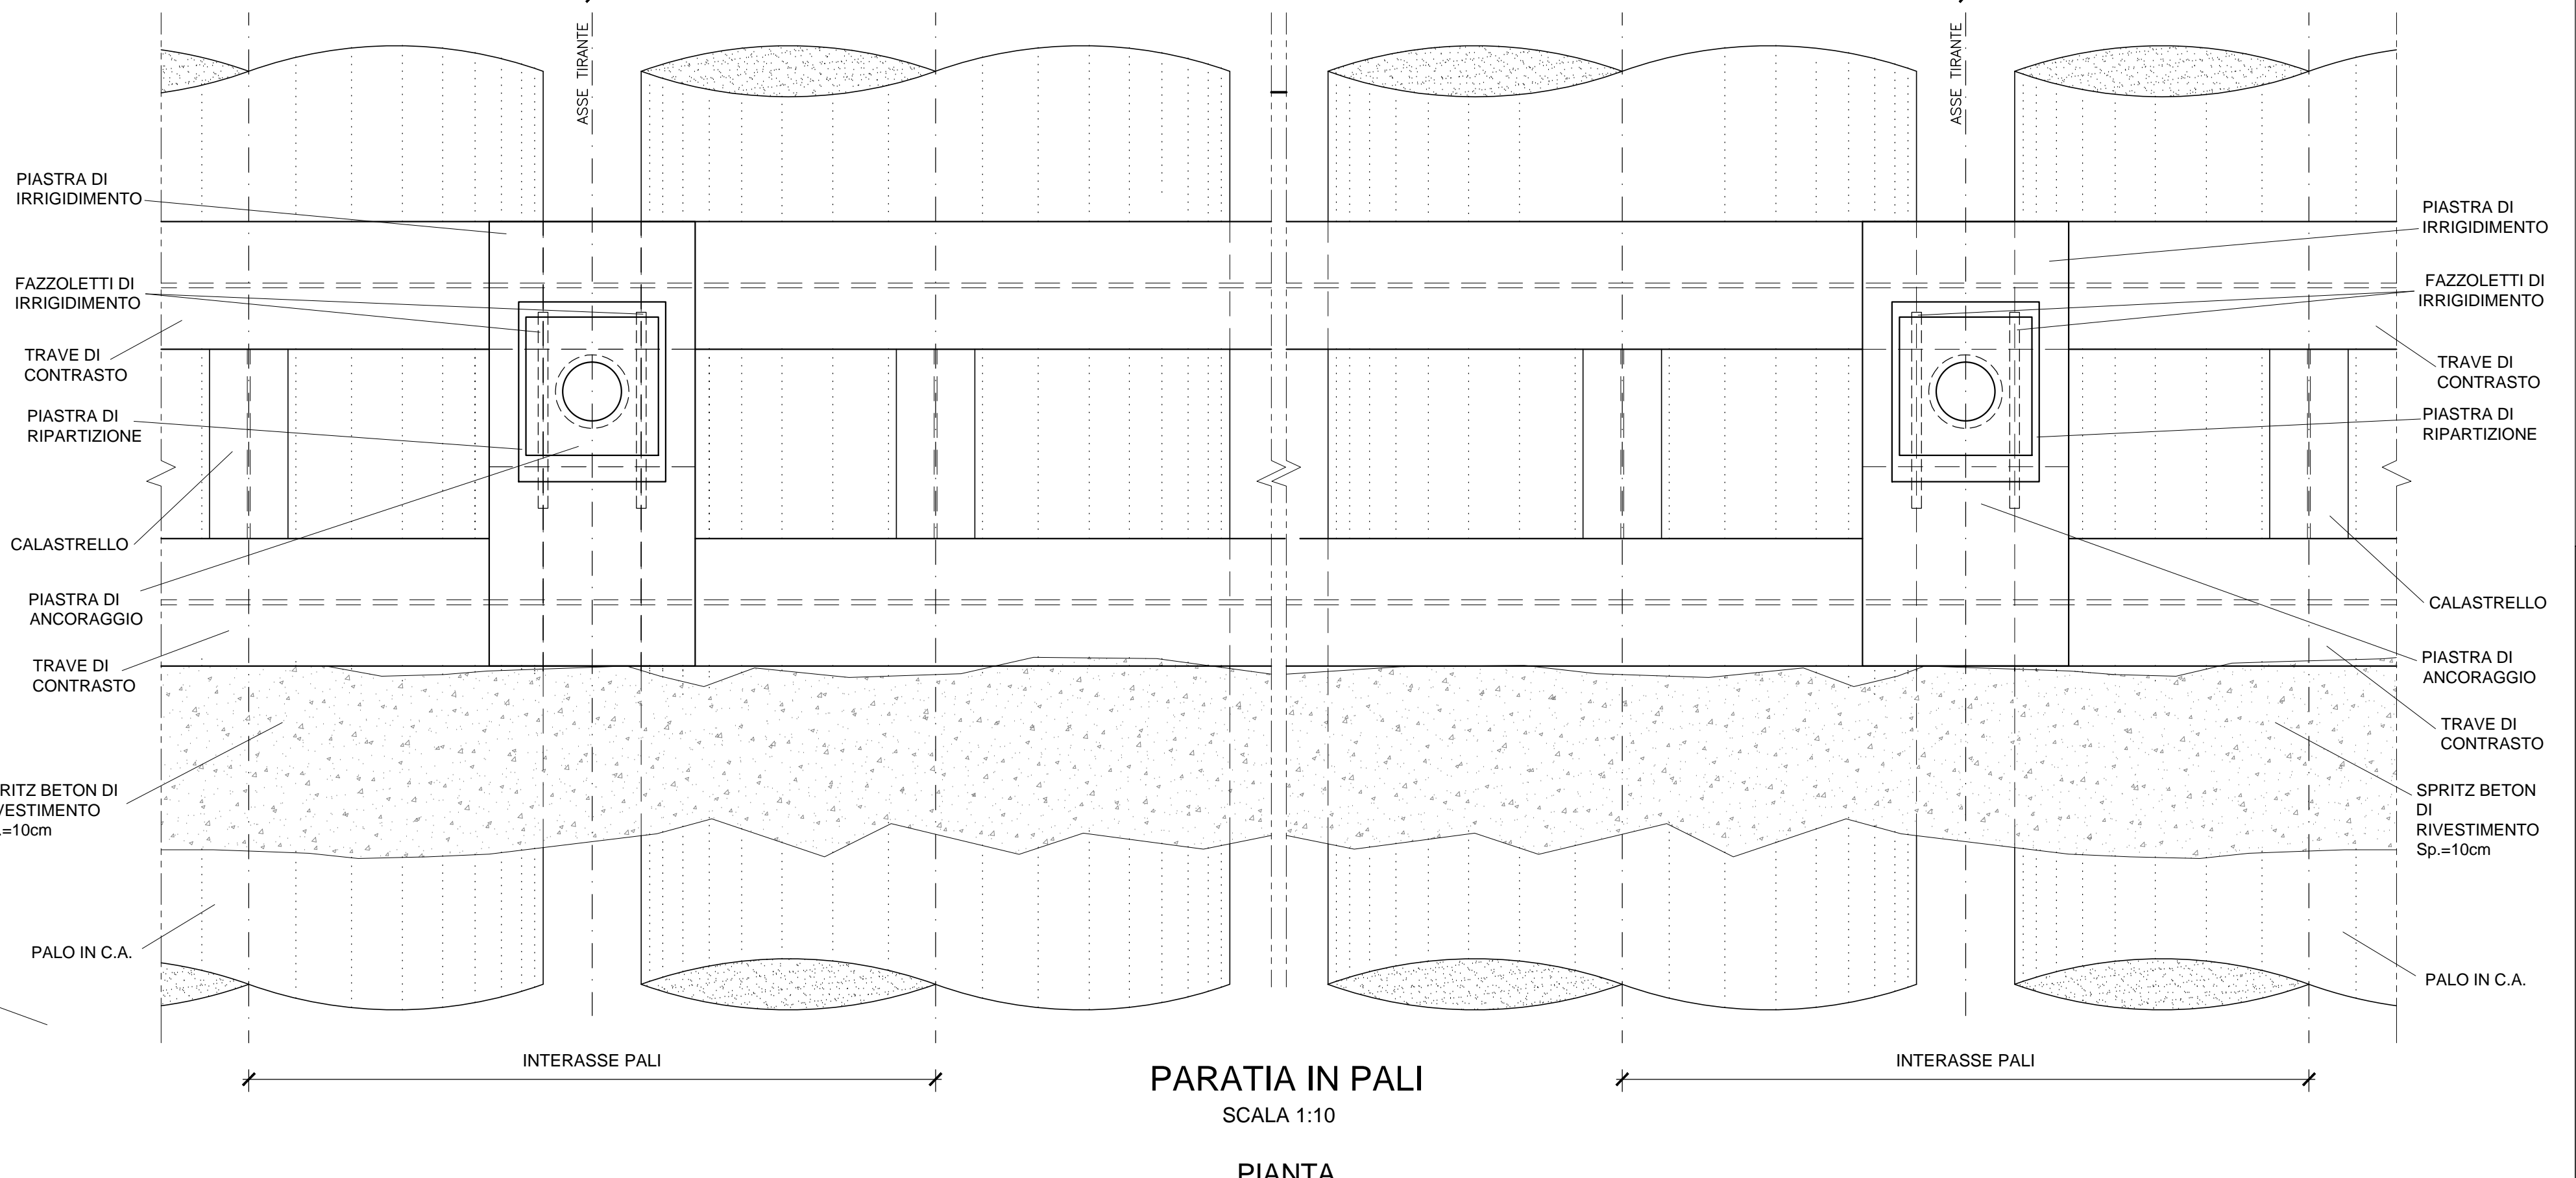


PIASTRA DI RIPARTIZIONE
SCALA 1:10

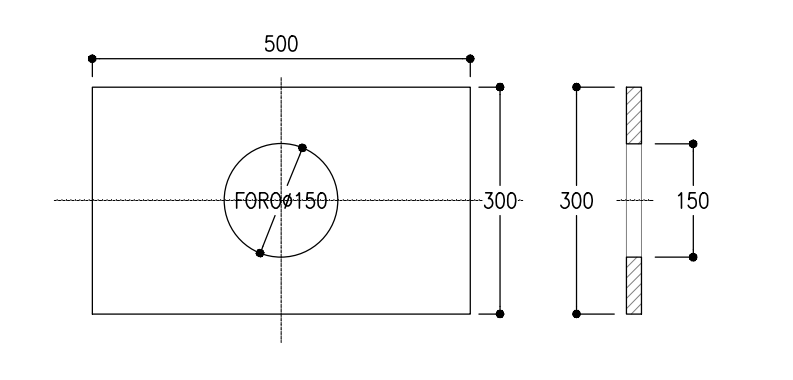



TRAVE DI TESTATA
SCALA 1:20
CARPENTERIA

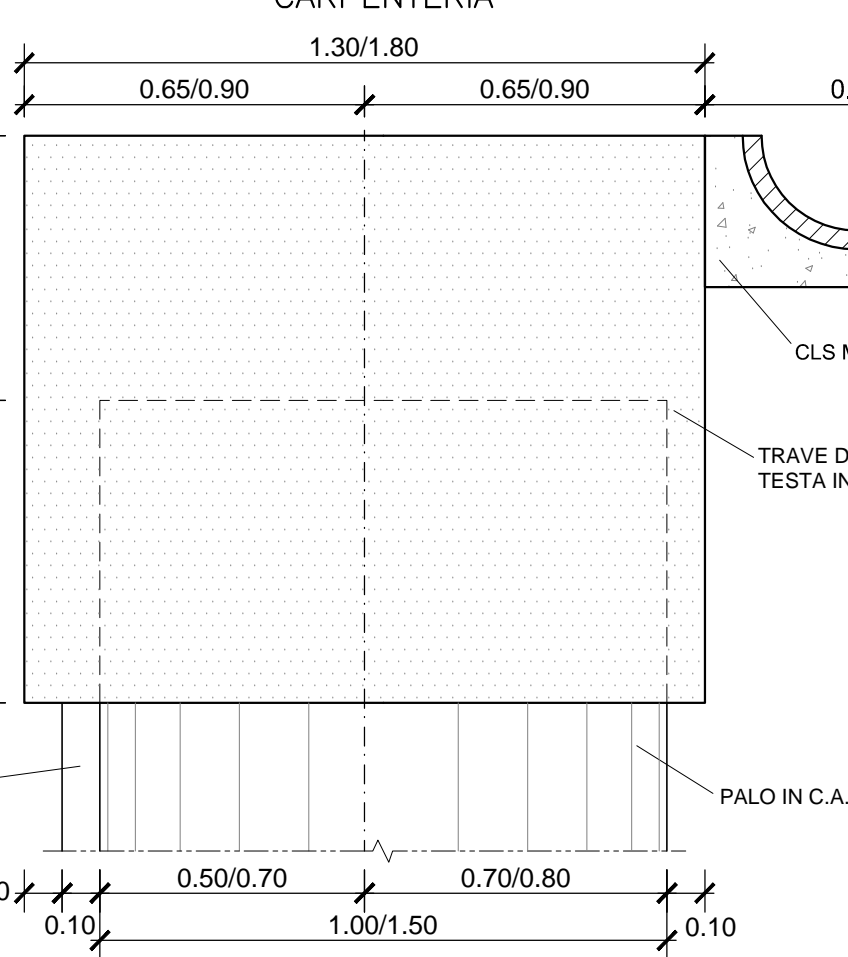

TIRANTE DI ANCORAGGIO
SCALA 1:5
PIASTRE DI ANCORAGGIO
VISTA

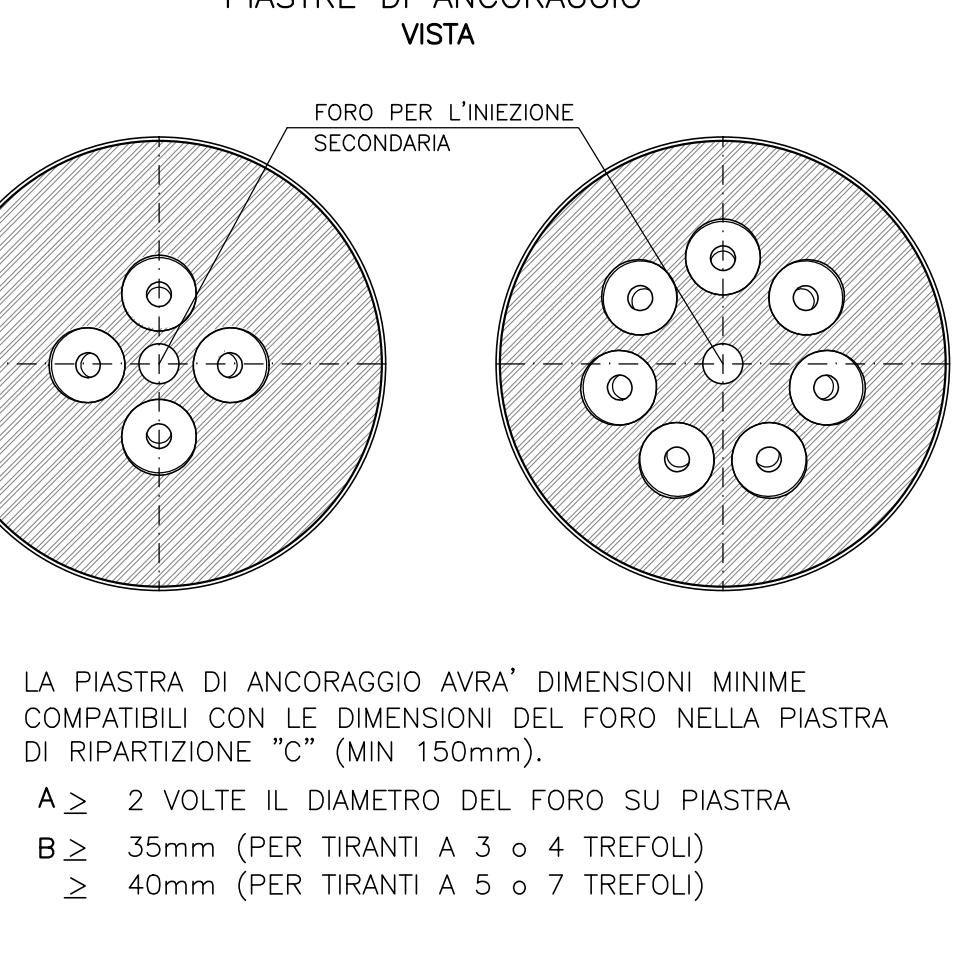

PARTICOLARE DRENAGGI
SCALA 1:10

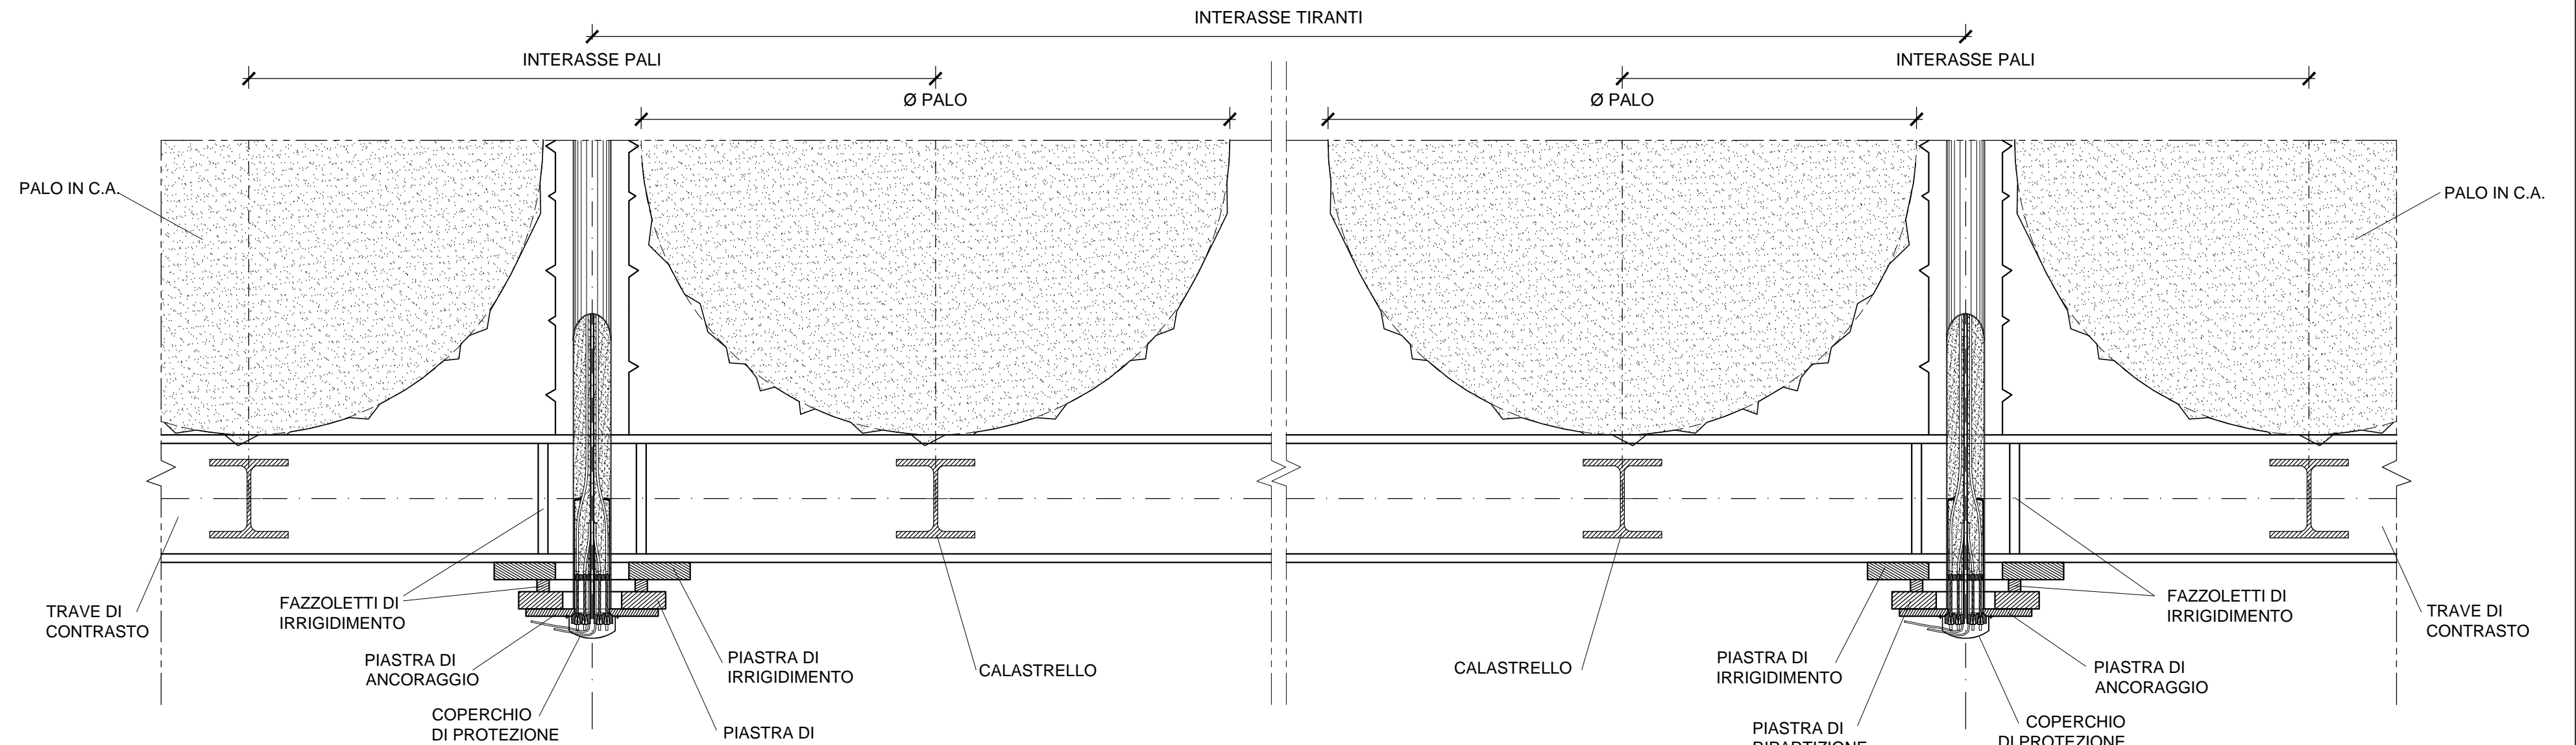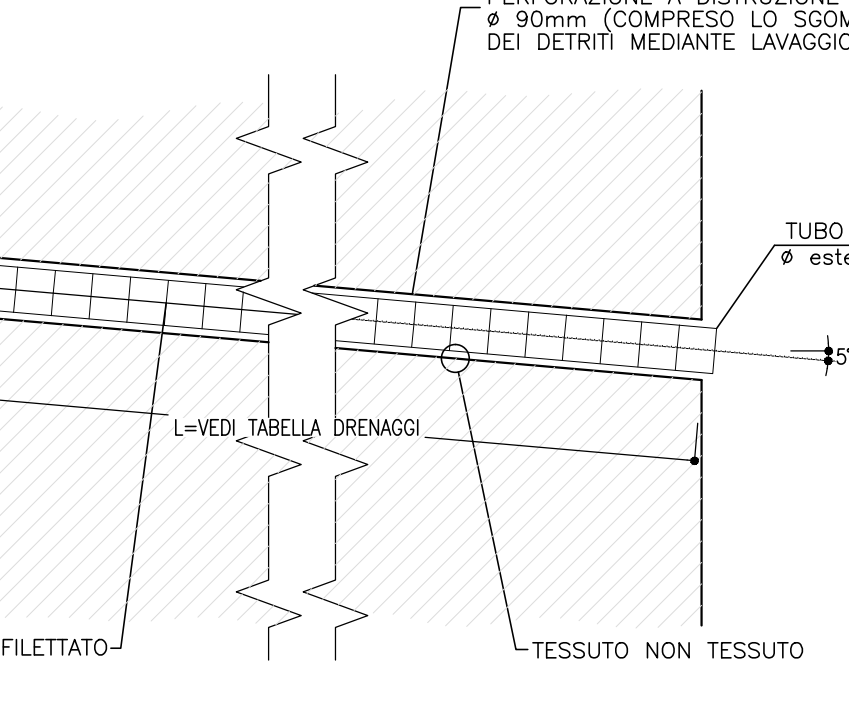

NOTE GENERALI

EVENTUALI DIFFERENZE TRA LE MISURE TOTALI E LE SOMMATORIE DELLE MISURE PARZIALI SONO DOVUTE AGLI ARROTONDAMENTI AUTOMATICI DI AUTOCAD


NOTA TABELLA MATERIALI

PER LE CARATTERISTICHE DEI MATERIALI E NOTE DI CARATTERE GENERALE SI RIMANDA ALL'ELABORATO "IF2801EZZSPGA0300001"

COMMITTEE:



APPALTATORE:

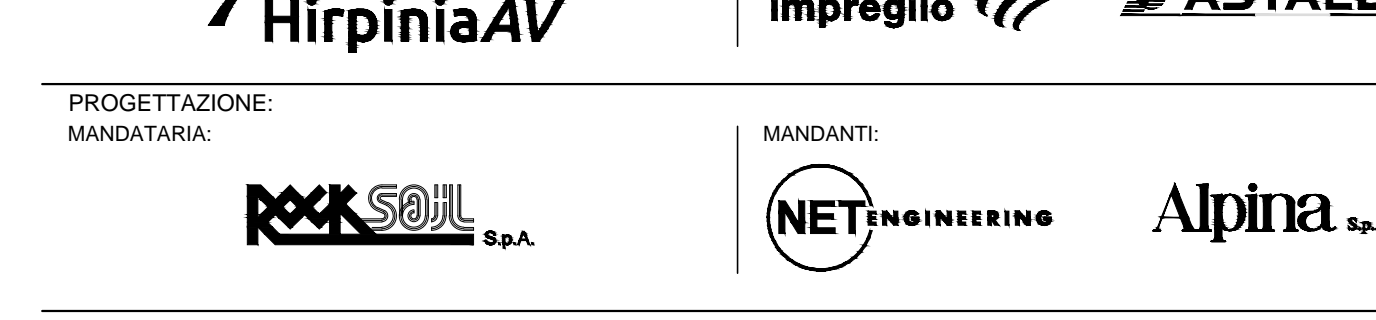

PROGETTO ESECUTIVO

ITINERARIO NAPOLI - BARI
RADDOPPIO TRATTA APICE - ORSARA
LOTTO FUNZIONALE APICE - HIRPINIA
GN02 - GALLERIA NATURALE MELITO DA KM 5+064 A KM 9+573
IMBOCO LATO BARI
OPERE DI SOSTEGNO
Sezioni tipo e particolari - Tav 1/2

APPALTATORE		DIRETTORE DELLA PROGETTAZIONE		PROGETTISTA			
Consorzio HIRPINIA AV c/o Direzione Tecnica Ing. Vincenzo Montello 15/09/2020		Il Responsabile integrazione fra le varie preparazioni specialistiche Ing. G. Casiani		ROKSOIL s.p.a. Ing. G. Casiani			
COMMESSA	LOTTO	FASE	ENTE TIPO DOC.	OPERA/DISCIPLINA	PROGR.	REV.	SCALA
IF28	01	E	Z	DZ	GA0300	001	B
Rev.	Descrizione	Redatto	Verificato	Data	Approvato	Data	Autenticata Data
A	Esistenza per contratto	M. Aguilera	S. Spagnoli	01/01/2020	M. Gatti	01/01/2020	Ing. G. Casiani
B	Revisione per contratto	M. Aguilera	S. Spagnoli	15/09/2020	M. Gatti	15/09/2020	