



TIRANTE A TREFOLI IN ACCIAIO
SCALA 1:10


TIRANTE DI TIPO PROVVISORIO
Inclinazione 20°/30°

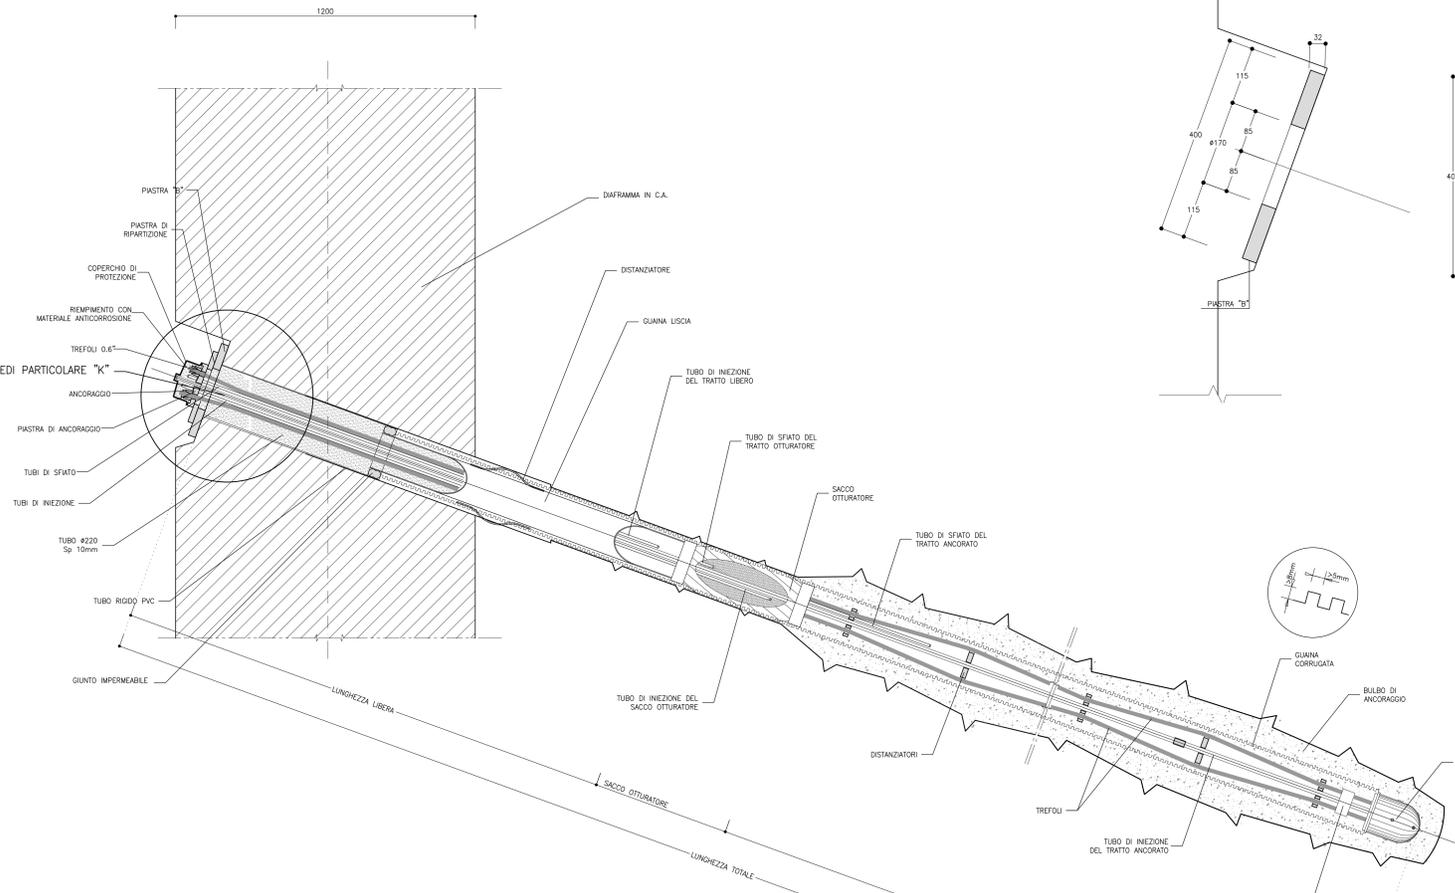


PARTICOLARE "K"
SCALA 1:5

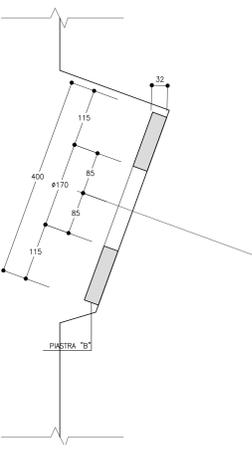


PARTICOLARE PIASTRA "B"
SCALA 1:5

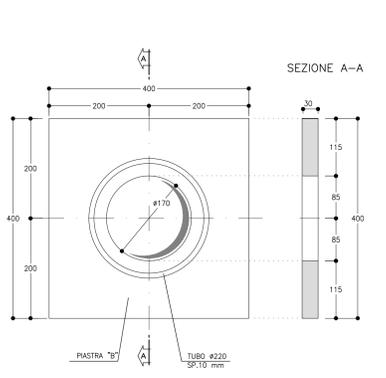


PARTICOLARE TASCA
SCALA 1:5
PER INCLINAZIONI 20°

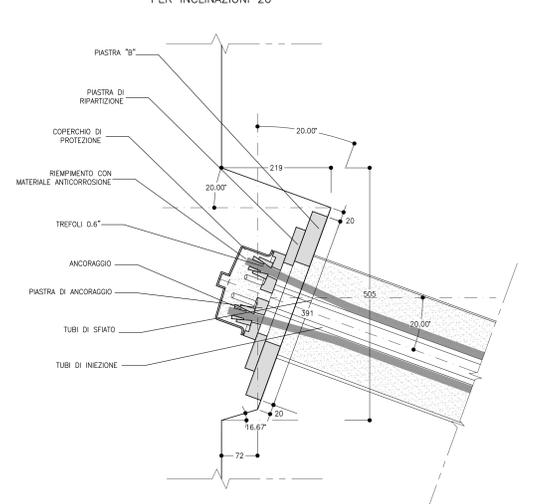


PARTICOLARE TASCA
SCALA 1:5
PER INCLINAZIONI 30°

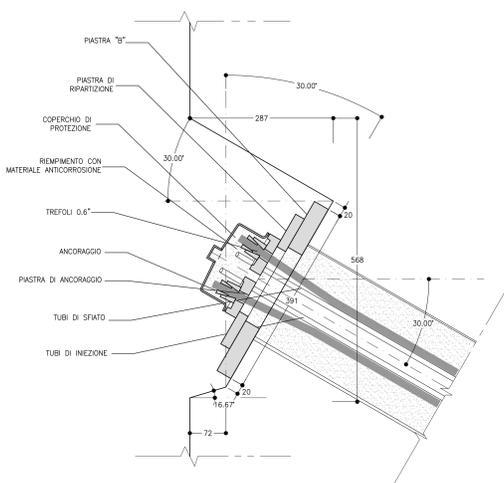

PIASTRA DI RIPARTIZIONE
SCALA 1:10

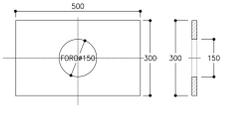


PARTICOLARE "J"
SCALA 1:5

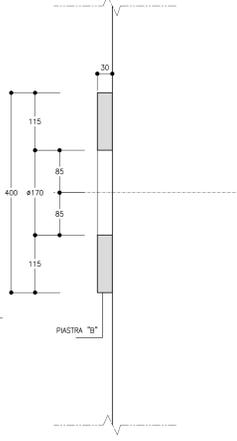


TIRANTE A TREFOLI IN ACCIAIO
SCALA 1:10

TIRANTE DI TIPO PROVVISORIO
Inclinazione 0°

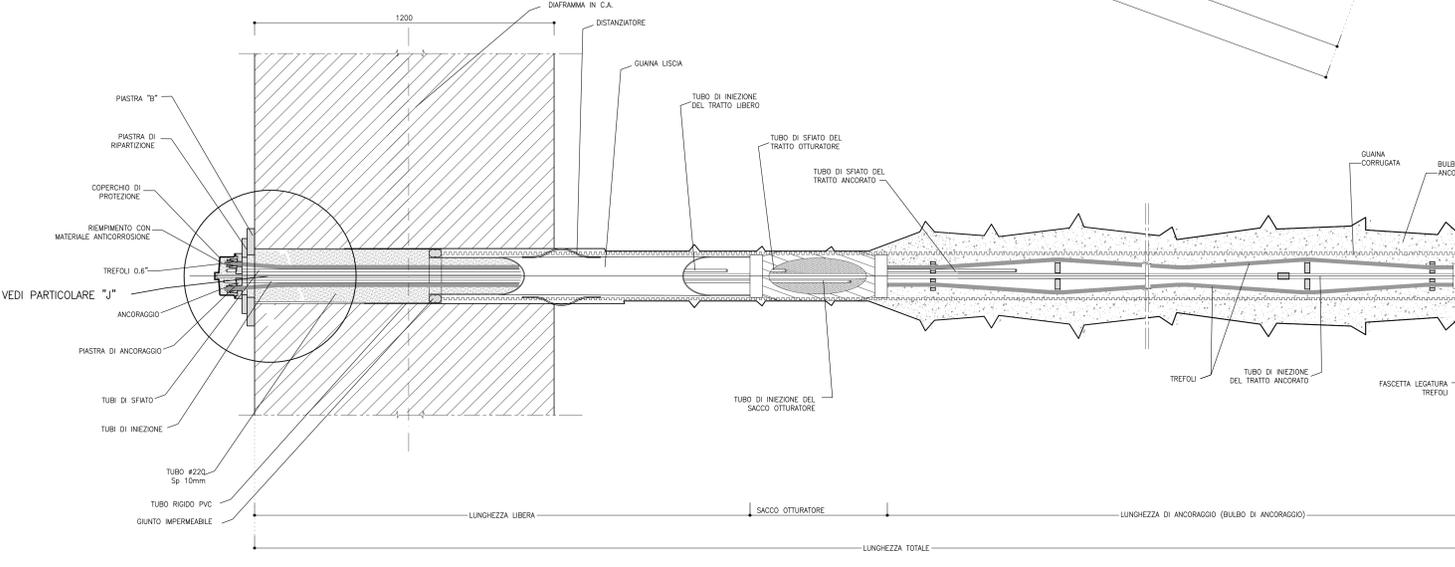

KEY-PLAN - Scala 1:50000

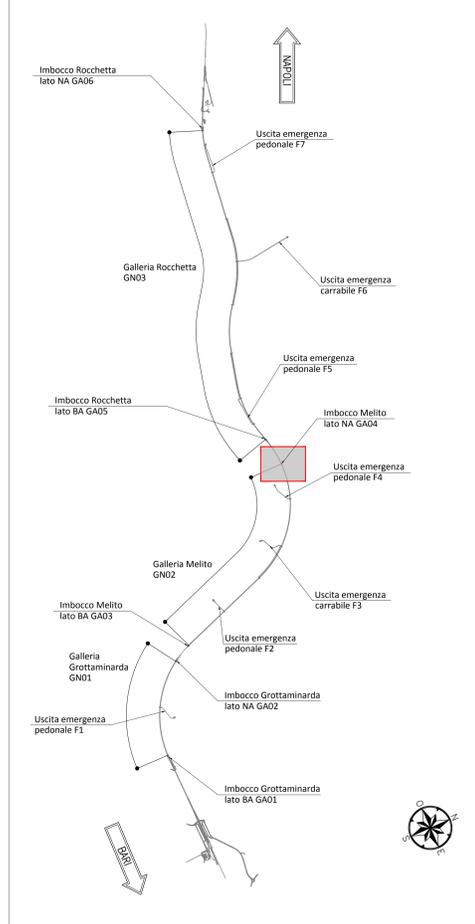

NOTE GENERALI

- EVENTUALI DIFFERENZE TRA LE MISURE TOTALI E LE SOMMATORIE DELLE MISURE PARZIALI SONO DOVUTE AGLI ARROTONDAMENTI AUTOMATICI DI AUTOCAD
- LA LUNGHEZZA DELLA TRAVE DI RIPARTIZIONE SARA' DEFINITA IN CORSO D'OPERA CON LA SOLA LIMITAZIONE CHE IL TRATTO TERMINALE DOVRA' ESSERE SUPERIORE DELLA META' DEL PASSO DEI TIRANTI.


NOTA TABELLA MATERIALI

- PER LE CARATTERISTICHE DEI MATERIALI E NOTE DI CARATTERE GENERALE SI RIMANDA ALL'ELABORATO "IF2801EZZSPGA0400001"


LEGENDA

- P.C. = PIANO DEI CENTRI
- P.S.1 = PIANO DI SCAVO
- P.F. = PIANO DEL FERRO
- P.S.2 = PIANO DI SCAVO ARCO ROVESCIO


CANALETTA RETTANGOLARE DI RACCOLTA ACQUE
SCALA 1:20

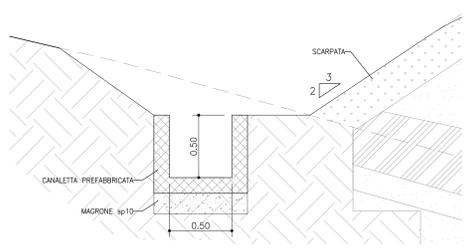


MEZZO TUBO
SCALA 1:20

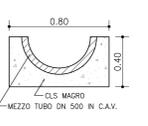


CUNETTA RACCOLTA ACQUE
SCALA 1:20

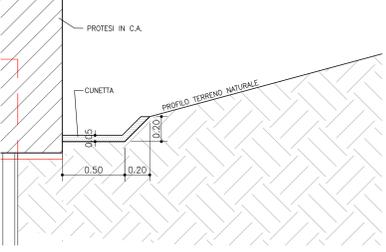

SCHEMA POSA DIAFRAMMI
SCALA 1:50

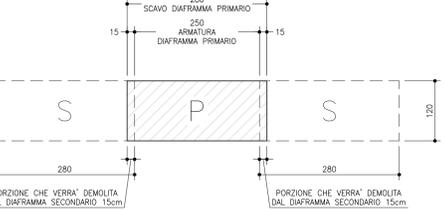

TIRANTE DI ANCORAGGIO
SCALA 1:5

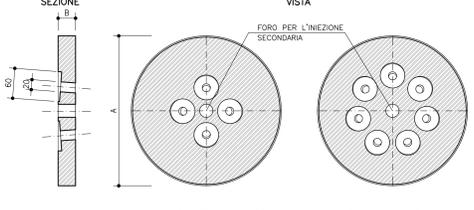

PROGETTO ESECUTIVO

ITINERARIO NAPOLI - BARI
RADDOPPIO TRATTA APICE - ORSARA
I LOTTO FUNZIONALE APICE - HIRPINIA
GN02 - GALLERIA NATURALE MELITO DA KM 5+064 A KM 9+573
IMBOCCO LATO NAPOLI
OPERE DI SOSTEGNO
Sezioni tipo e particolari - Tav 1/2

APPALTATORE	DIRETTORE DELLA PROGETTAZIONE	PROGETTISTA						
Consorzio HIRPINIA AV M. Augugno 10/06/2020	Il Responsabile integrazione fra le varie prestazioni specialistiche Ing. G. Cassani	ROCKSOUL S.p.A. Ing. G. Cassani						
COMMESSA	LOTTO	FASE	ENTE	TIPO DOC.	OPERAZIONE/DISCIPLINA	PROGR.	REV.	SCALA:
IF28	01	E	ZZ	DZ	GA0400	001	B	VARIE
Rev.	Descrizione	Redatto	Data	Verificato	Data	Approvato	Data	Autorizzato Data
A	Emissione per consegna	M. Augugno	21/03/2020	B. Spagnoli	21/03/2020	M. Gatti	21/03/2020	Ing. G. Cassani
B	Revisione per salutare	M. Augugno	10/06/2020	B. Spagnoli	10/06/2020	M. Gatti	10/06/2020	