

PLANIMETRIA
SCALA 1:100

LEGENDA STRUMENTAZIONI


STRUMENTAZIONE VERTICALE		TUBO INCLINOMETRICO CON 4 GUIDE IN ABS	STRUMENTAZIONE TOPOGRAFICA		MIRA OTTICA
		PIEZOMETRO T.A.=tubo aperto C.C.=cella Casagrande			PILASTRINO CON MIRA OTTICA
STRUMENTAZIONE ELETTRONICA		CELLE DI CARICO TOROIDALI		MINIPRISMA	
		BARRETTE ESTENSIMETRICHE		CAPOALDI DI LIVELLAZIONE	
			SISTEMI DI LETTURA		DATALOGGER unità di acquisizioni dati
					STAZIONE TOTALE

TABELLA QUANTITA' STRUMENTI

TIPOLOGIA DI STRUMENTAZIONE	QUANTITA
TUBO INCLINOMETRICO CON 4 GUIDE IN ABS	n.° 3
PIEZOMETRO	n.° 1
CAPISALDI DI LIVELLAZIONE	n.° 10

NOTA BENE

- L'ASSETTO PLANIMETRICO DELLE STRUMENTAZIONI SARA' DEFINITO IN FASE DI PROGETTO ESECUTIVO DI DETTAGLIO
- PER LE FREQUENZE DI LETTURA SI RIMANDA ALLA RELATIVA RELAZIONE DI MONITORAGGIO
- LA PRECISIONE DEGLI STRUMENTI SARA' COERENTE CON LE SOGLIE DI ATTENZIONE ED ALLARME PRESENTI NELLA RELATIVA RELAZIONE DI MONITORAGGIO E VERRA' COMUNQUE SPECIFICATA IN SEDE DI PROGETTO ESECUTIVO DI DETTAGLIO

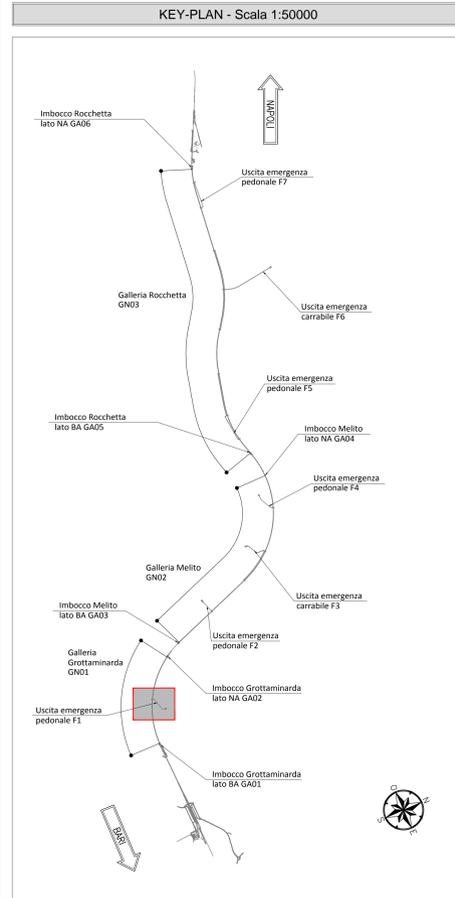


NOTE GENERALI

- EVENTUALI DIFFERENZE TRA LE MISURE TOTALI E LE SOMMATORIE DELLE MISURE PARZIALI SONO DOVUTE AGLI ARROTONDAMENTI AUTOMATICI DI AUTOCAD

LEGENDA

P.C.= PIANO DEI CENTRI P.S.= PIANO DI SCAVO
 Q.P.= QUOTA DI PROGETTO

0 1 5m
 Scala 1:100

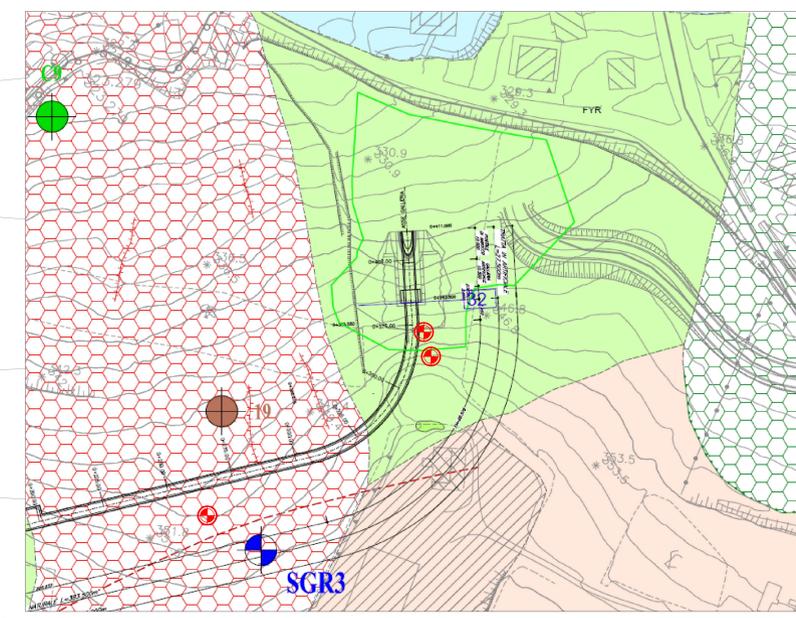

COMMITTENTE:

DIREZIONE LAVORI:

APPALTATORE: SOG:

PROGETTAZIONE: MANDATARI:

PROGETTO ESECUTIVO

ITINERARIO NAPOLI - BARI RADDOPPIO TRATTA APICE - ORSARA I LOTTO FUNZIONALE APICE - HIRPINIA GN04 - GALLERIA GROTTAMINARDA - USCITA DI EMERGENZA PEDONALE F1 pk 3+700

IMBOCCO
 MONITORAGGIO IN CORSO D'OPERA
 Installazione strumentazione - Tav 1/2

APPALTATORE ConSORZIO HIRPINIA AV 8 Direttore Tecnico Ing. Vincenzo Morillo 15/06/2020	DIRETTORE DELLA PROGETTAZIONE Il Responsabile integrazione fra le varie prestazioni specialistiche Ing. G. Casiani	PROGETTISTA s.p.a. Ing. G. Casiani
--	---	--

COMMESSA LOTTO FASE ENTE TIPO DOC. OPERA/DISCIPLINA PROG. REV. SCALA:

1 F 2 B 0 1 E Z Z D Z G A 0 7 0 0 0 5 0 B 1:100

Rev.	Descrizione	Redatto	Verificato	Data	Approvato	Data	Autorezzato
A	Esistente per progetto	M. Agrippone	B. Spagnoli		M. Gatti		Ing. G. Casiani
B	Revisione per struttura	M. Agrippone	B. Spagnoli		M. Gatti		

File: IF2801EZZDGA0700050B.dwg n. Etab.: -