


PLANIMETRIA
SCALA 1:100

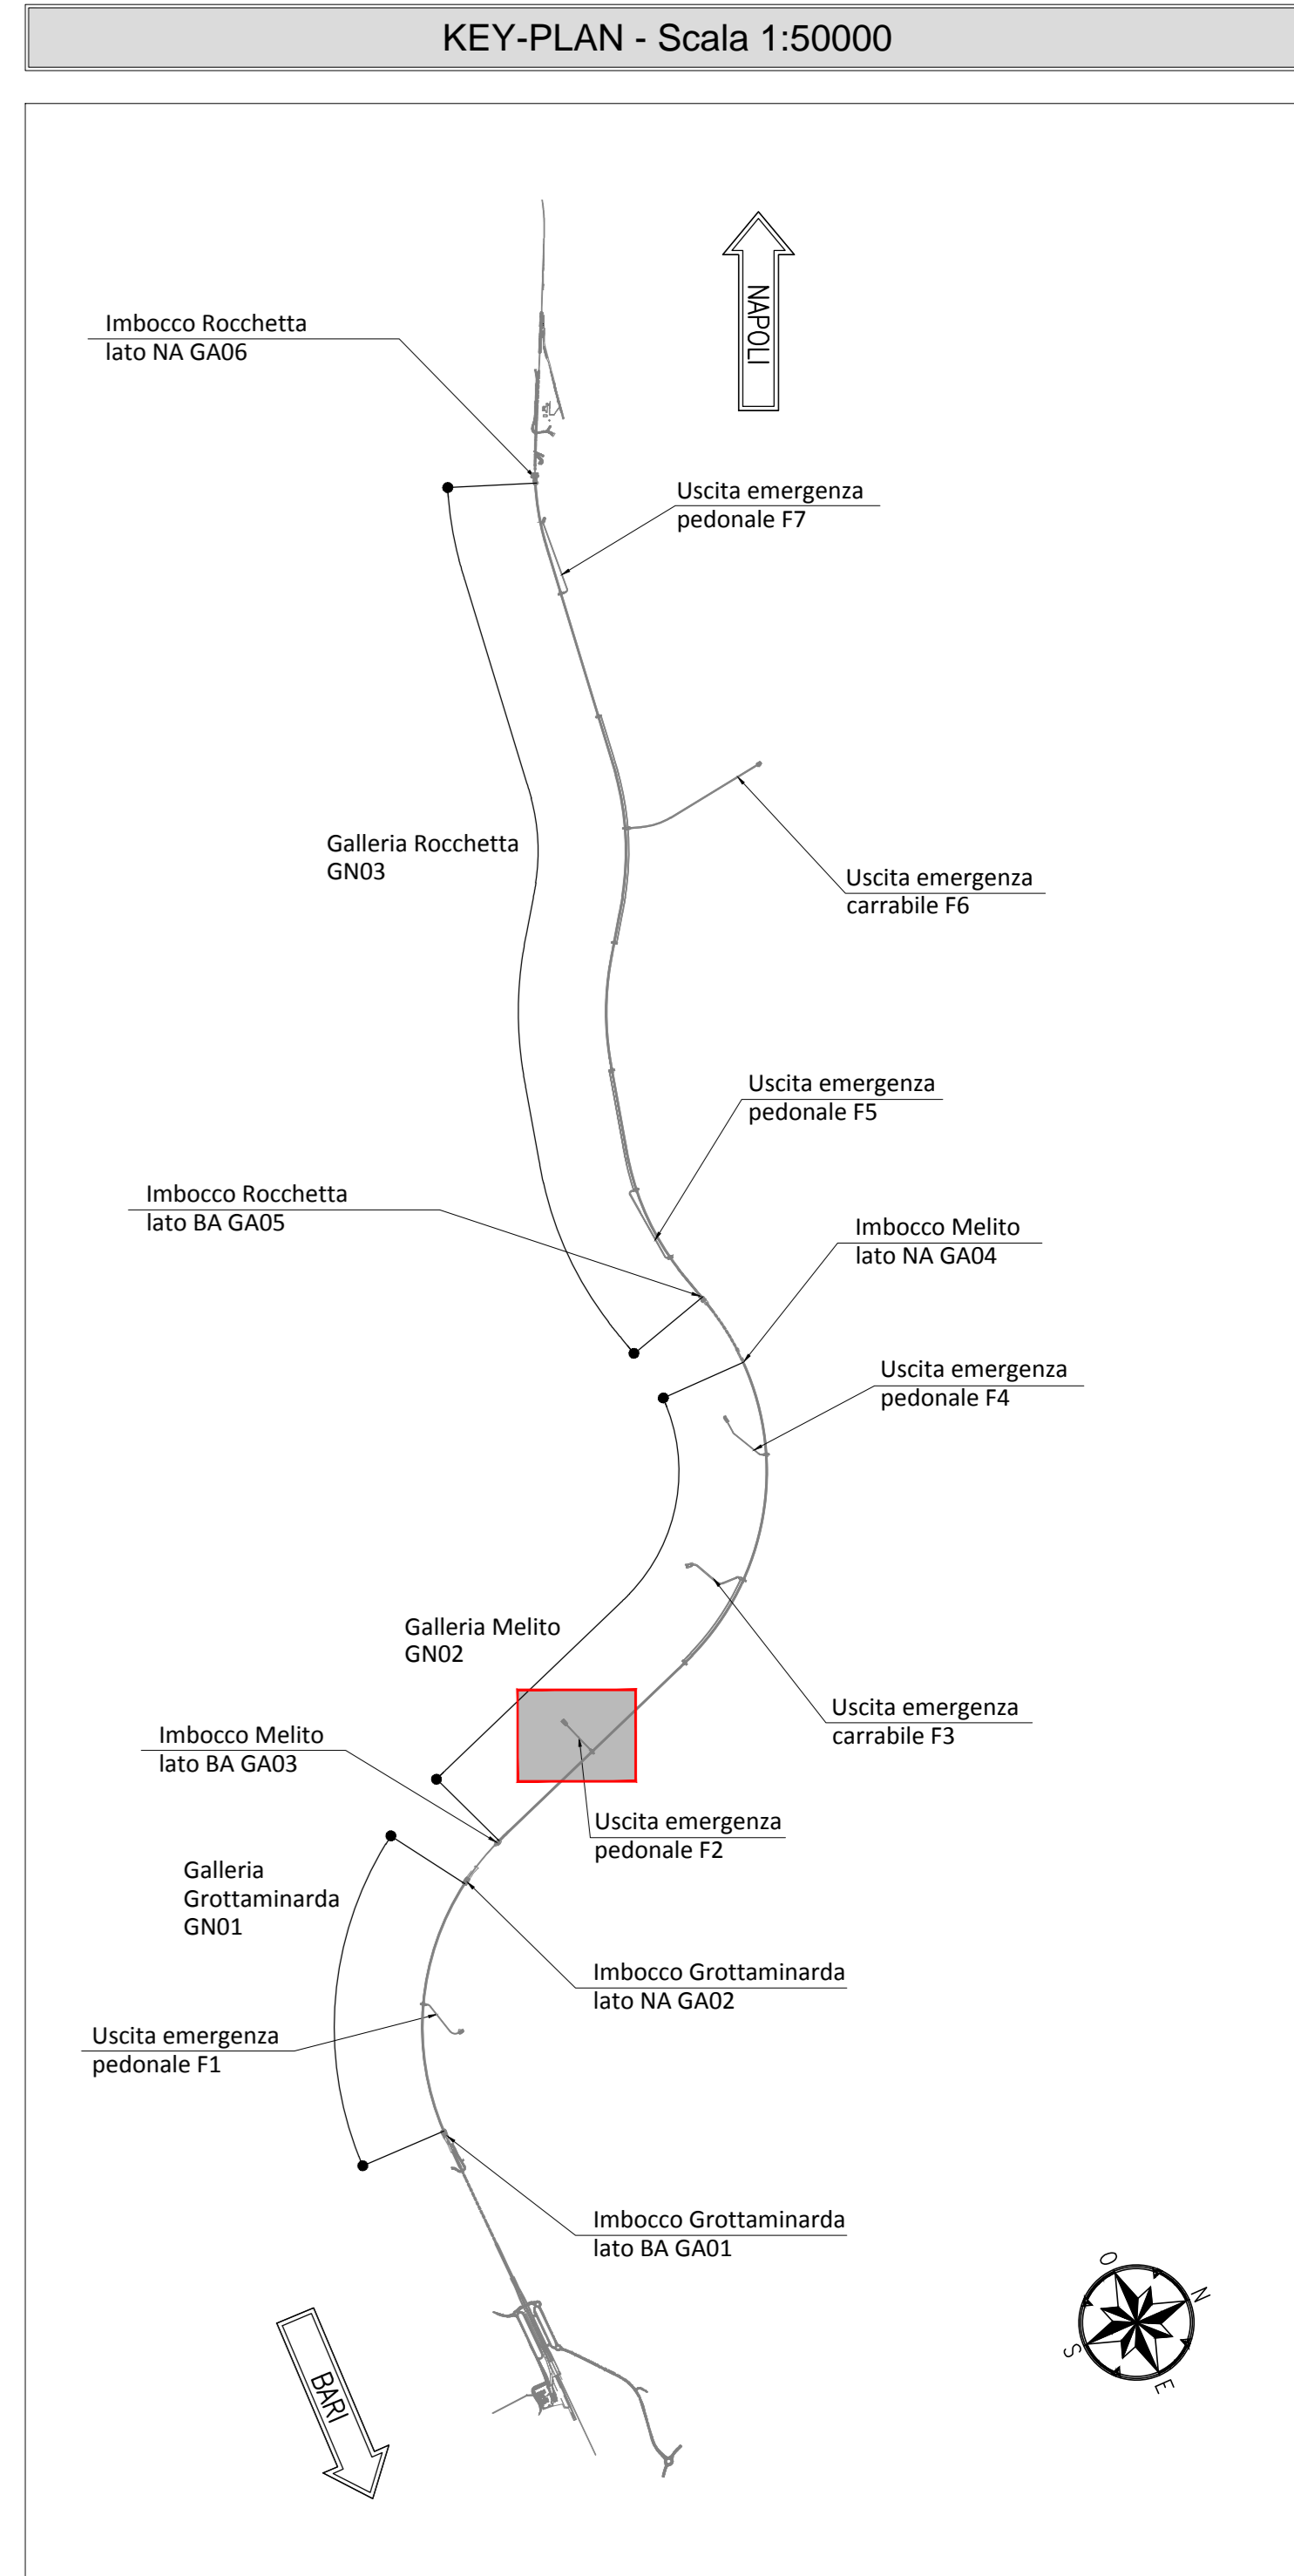


NOTE GENERALI

- EVENTUALI DIFFERENZE TRA LE MISURE TOTALI E LE SOMMATORIE DELLE MISURE PARZIALI SONO DOVUTE AGLI ARROTONDAMENTI AUTOMATICI DI AUTOCAD

LEGENDA

P.C.= PIANO DEI CENTRI P.S.= PIANO DI SCAVO
Q.P.= QUOTA DI PROGETTO

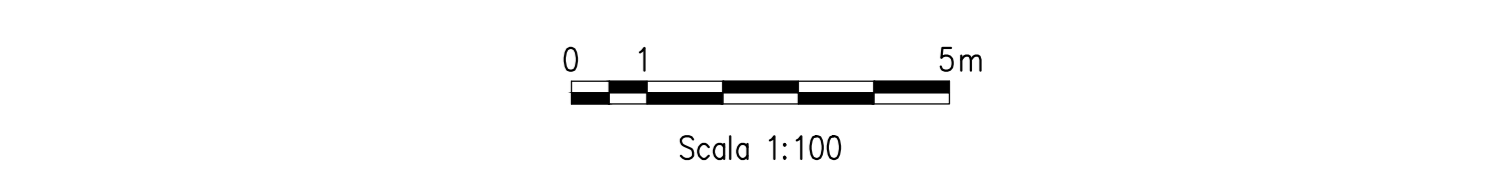

LEGENDA STRUMENTAZIONI

STRUMENTAZIONE VERTICALE	TUBO INCLINOMETRICO CON 4 GUIDE IN ABS	STRUMENTAZIONE TOPOGRAFICA	MIRA OTTICA
	PIEZOMETRO T.A.=tubo aperto C.C.=cella Cosagrande		PILASTRINO CON MIRA OTTICA
STRUMENTAZIONE ELETTRONICA	CELLE DI CARICO TOROIDALI	SISTEMI DI LETTURA	MINIPRISMA
	BARRETTE ESTENSIMETRICHE		CAPOSALDO DI LIVELLAZIONE
			U.A.D. DATALOGGER unità di acquisizioni dati
			S.M. STAZIONE TOTALE

TABELLA QUANTITA' STRUMENTI

TIPOLOGIA DI STRUMENTAZIONE	QUANTITA
TUBO INCLINOMETRICO CON 4 GUIDE IN ABS	n. /
PIEZOMETRO	n. 1
CAPISALDI DI LIVELLAZIONE	n. /

NOTA BENE

- L'ASSETTO PLANIMETRICO DELLE STRUMENTAZIONI SARA' DEFINITO IN FASE DI PROGETTO ESECUTIVO DI DETTAGLIO
 - PER LE FREQUENZE DI LETTURA SI RIMANDA ALLA RELATIVA RELAZIONE DI MONITORAGGIO
 - LA PRECISIONE DEGLI STRUMENTI SARA' COERENTE CON LE SOGLIE DI ATTENZIONE ED ALLARME PRESENTI NELLA RELATIVA RELAZIONE DI MONITORAGGIO E VERRA' COMUNQUE SPECIFICATA IN SEDE DI PROGETTO ESECUTIVO DI DETTAGLIO

COMMITTENTE: **RFI** RAI **GRUPPO FERROVIARIO ITALIANO**

DIREZIONE LAVORI: **ITALFER** GRUPPO FERROVIE DELLO STATO ITALIANE

APPALTATORE: **HirpiniaAV** CONSORZIO

SOCC: **salini impregilo** **ASTALDI**

PROGETTAZIONE: **ROCKSOIL** R.P.A. **NETENGINEERING** **Alpina** S.p.A.

PROGETTO ESECUTIVO

ITINERARIO NAPOLI - BARI RADDOPPIO TRATTA APICE - ORSARA LOTTO FUNZIONALE APICE - HIRPINIA GN05 - GALLERIA MELITO - USCITA DI EMERGENZA PEDONALE F2 pk 6+077

IMBOCCO MONITORAGGIO IN CORSO D'OPERA
 Installazione strumentazione - Tav 1/2

APPALTATORE	DIRETTORE DELLA PROGETTAZIONE	PROGETTISTA						
Consorzio HIRPINIA AV Il Direttore Tecnico Ing. Vincenzo Morillo 10/06/2020	Il Responsabile integrazione fra le varie prestazioni specialistiche Ing. G. Cassani	ROCKSOIL <small>R.P.A.</small> Ing. G. Cassani						
COMMESSA	LOTTO	FASE	ENTE	TIPO DOC.	OPERA/DISCIPLINA	PROGR.	REV.	SCALA:
IF28	01	E	ZZ	DZ	GA0800	050	B	1:100
Rev.	Descrizione	Redatto	Data	Verificato	Data	Approvato	Data	Autorezzato Data
A	Emissione per consegna	M. Augarino	21/09/20	B. Segneri	21/09/20	M. Gatti	21/09/20	Ing. G. Cassani
B	Revisione per stampa	M. Augarino	10/06/20	B. Segneri	10/06/20	M. Gatti	10/06/20	