

PLANIMETRIA  
SCALA 1:100




LEGENDA STRUMENTAZIONI	
STRUMENTAZIONE VERTICALE	TUBO INCLINOMETRICO CON 4 GUIDE IN ABS
	PIEZOMETRO T.A.=tubo aperto C.C.=cello Cossigrande
STRUMENTAZIONE ELETTRONICA	CELLE DI CARICO TOROIDALI
	BARRETTTE ESTENSIMETRICHE
STRUMENTAZIONE TOPOGRAFICA	MIRA OTTICA
	PILASTRINO CON MIRA OTTICA
SISTEMI DI LETTURA	U.A.D. DATALOGGER unità di acquisizioni dati
	S.M. STAZIONE TOTALE

TABELLA QUANTITA' STRUMENTI	
TIPOLOGIA DI STRUMENTAZIONE	QUANTITÀ
PIEZOMETRO	n. 1

NOTA BENE

- L'ASSETTO PLANIMETRICO DELLE STRUMENTAZIONI SARA' DEFINITO IN FASE DI PROGETTO ESECUTIVO DI DETTAGLIO
- PER LE FREQUENZE DI LETTURA SI RIMANDA ALLA RELATIVA RELAZIONE DI MONITORAGGIO
- LA PRECISIONE DEGLI STRUMENTI SARA' COERENTE CON LE SOGLIE DI ATTENZIONE ED ALLARME PRESENTI NELLA RELATIVA RELAZIONE DI MONITORAGGIO E VERRA' COMUNQUE SPECIFICATA IN SEDE DI PROGETTO ESECUTIVO DI DETTAGLIO

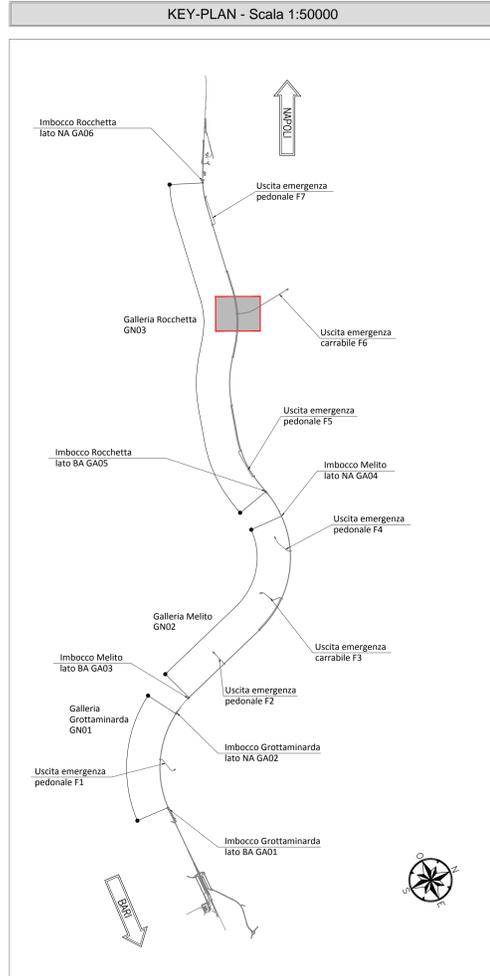


NOTE GENERALI

- EVENTUALI DIFFERENZE TRA LE MISURE TOTALI E LE SOMMATORIE DELLE MISURE PARZIALI SONO DOVUTE AGLI ARROTONDAMENTI AUTOMATICI DI AUTOCAD
- SI SEGNA LA PRESENZA DI ELETTRODOTTI IN ESERCIZIO. L'IMPRESA DEVE UTILIZZARE ATTREZZATURE CHE CONSENTANO DI RISPETTARE I FRANCHI DI SICUREZZA STABILITI DALL' ALL. IX DEL D. Lgs. 81/08 O RICHIEDERE ALL'ENTE GESTORE LA DISATTIVAZIONE DELLA LINEA.

LEGENDA

P.C.= PIANO DEI CENTRI  
Q.P.= QUOTA DI PROGETTO  
P.S.= PIANO DI SCAVO

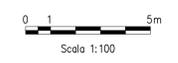

COMMITTENTE:

DIREZIONE LAVORI:

APPALTATORE: SOCI:

MANDATARIA: MANDANTE:

**PROGETTO ESECUTIVO**

**ITINERARIO NAPOLI - BARI**  
**RADDOPPIO TRATTA APICE - ORSARA**  
**I LOTTO FUNZIONALE APICE - HIRPINIA**  
GN03 - GALLERIA NATURALE ROCCHETTA DA KM 10+074 A KM 16+623  
USCITA DI EMERGENZA CARRABILE F6 pk 13+850  
MONITORAGGIO IN CORSO D'OPERA  
Installazione strumentazione - Tav 1/2

APPALTATORE	DIRETTORE DELLA PROGETTAZIONE	PROGETTISTA																	
Consorzio HIRPINIA AV Il Direttore Tecnico Ing. Vincenzo Morillo 10/06/2020	Il Responsabile integrazioni fra le varie prestazioni specialistiche Ing. G. Cassari	 Ing. G. Cassari																	
COMMESSA	LOTTO	FASE	ENTE	TIPO DOC.	OPERA/DISCIPLINA	PROGR.	REV.	SCALA:											
I	F	2	8	01	E	Z	Z	D	Z	G	A	1	2	0	0	5	0	B	1:100
Rev.	Descrizione	Redatto	Data	Verificato	Data	Approvato	Data	Autorezzato Data											
A	Emissione per consegna	M. Augiarino	21/09/20	B. Spignelli	21/09/20	M. Gatti	21/09/20	Ing. G. Cassari											
B	Revisione per stampa	M. Augiarino	10/06/20	B. Spignelli	10/06/20	M. Gatti	10/06/20												