


PLANIMETRIA  
SCALA 1:100

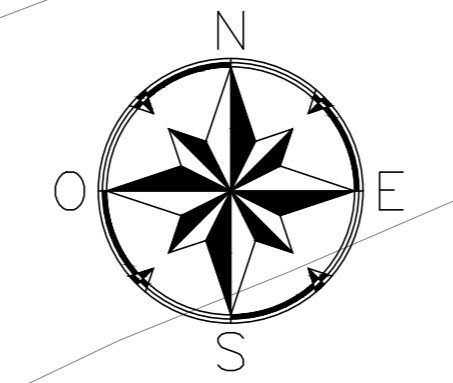


LEGENDA STRUMENTAZIONI			
STRUMENTAZIONE VERTICALE		TUBO INCLINOMETRICO CON 4 GUIDE IN ABS	STRUMENTAZIONE TOPOGRAFICA
		PIEZOMETRO T.A.=tubo aperto C.C.=cello Cassagrande	
STRUMENTAZIONE ELETTRONICA		CELLE DI CARICO TOROIDALI	SISTEMI DI LETTURA
		BARRETTE ESTENSIMETRICHE	
		MIRA OTTICA	
		PILASTRINO CON MIRA OTTICA	
		MINIPRISMA	
		CAPOSALDO DI LIVELLAZIONE	
		U.A.D. DATALOGGER unità di acquisizioni dati	
		S.M. STAZIONE TOTALE	

TABELLA QUANTITA' STRUMENTI	
TIPOLOGIA DI STRUMENTAZIONE	QUANTITÀ
PIEZOMETRO	n.° 1
INCLINOMETRO	n.° 1
CAPISALDI DI LIVELLAZIONE	n.° 7

**NOTA BENE**

- L'ASSETTO PLANIMETRICO DELLE STRUMENTAZIONI SARA' DEFINITO IN FASE DI PROGETTO ESECUTIVO DI DETTAGLIO  
 - PER LE FREQUENZE DI LETTURA SI RIMANDA ALLA RELATIVA RELAZIONE DI MONITORAGGIO  
 - LA PRECISIONE DEGLI STRUMENTI SARA' COERENTE CON LE SOGLIE DI ATTENZIONE ED ALLARME PRESENTI NELLA RELATIVA RELAZIONE DI MONITORAGGIO E VERRA' COMUNQUE SPECIFICATA IN SEDE DI PROGETTO ESECUTIVO DI DETTAGLIO

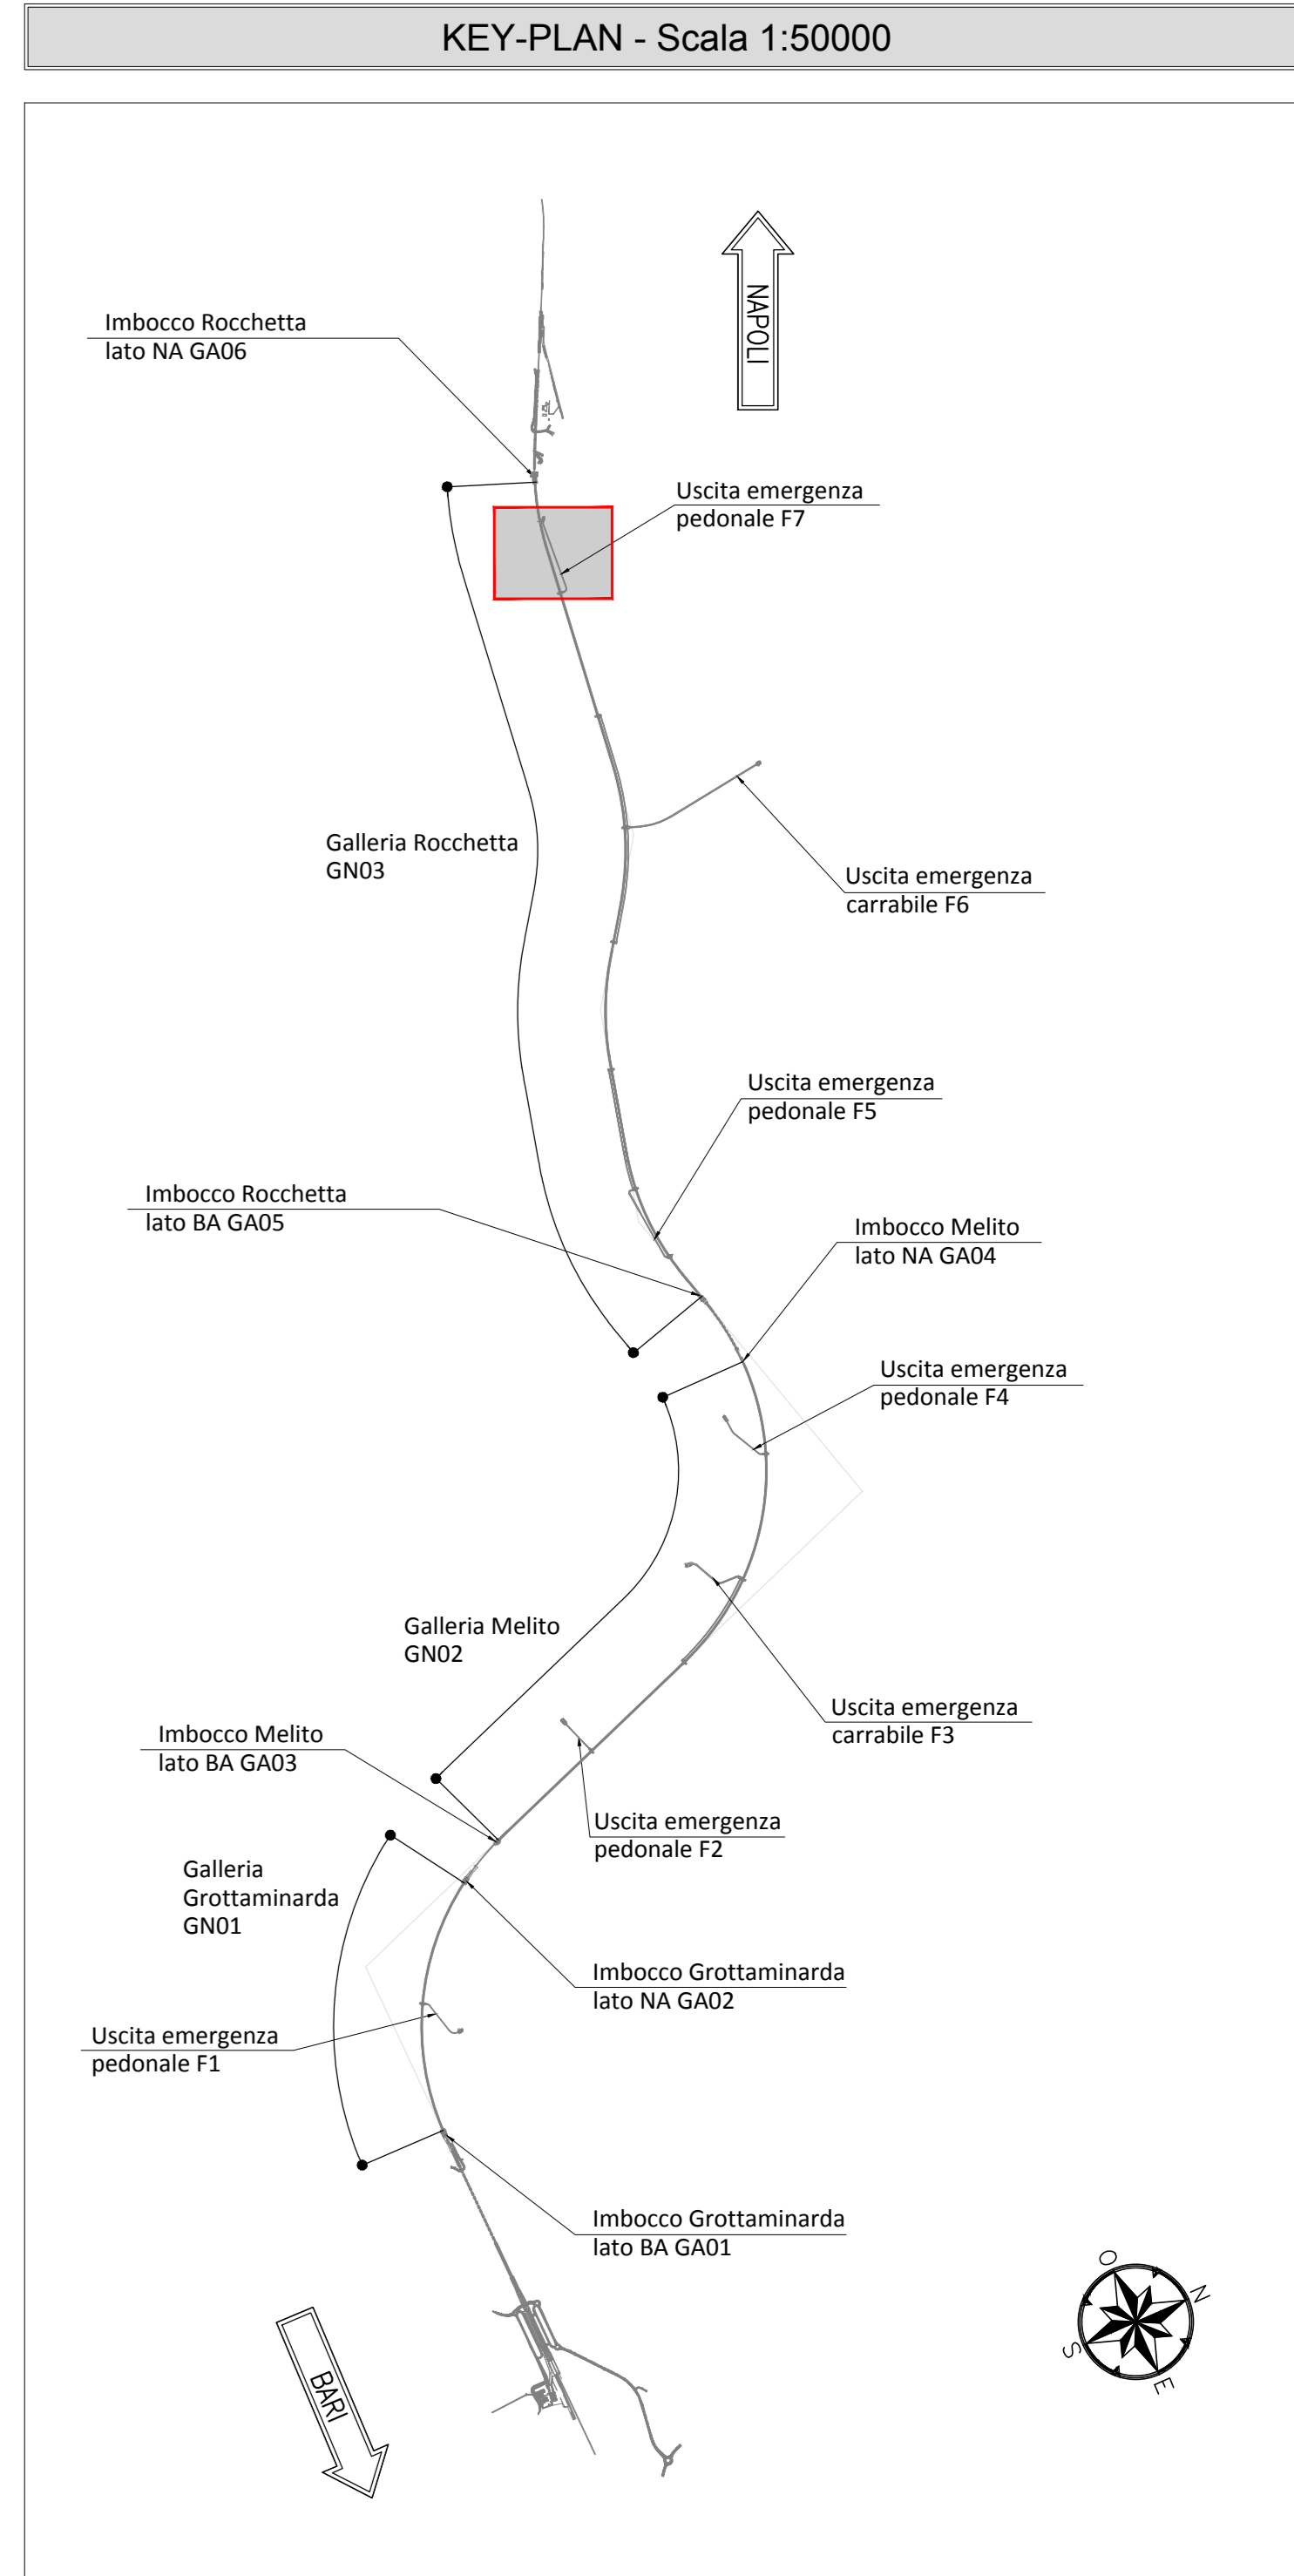

**NOTE GENERALI**

- EVENTUALI DIFFERENZE TRA LE MISURE TOTALI E LE SOMMATORIE DELLE MISURE PARZIALI SONO DOVUTE AGLI ARROTONDAMENTI AUTOMATICI DI AUTOCAD  
 - SI SEGNA LA PRESENZA DI ELETTRODOTTI IN ESERCIZIO. L'IMPRESA DEVE UTILIZZARE ATTREZZATURE CHE CONSENTANO DI RISPETTARE I FRANCHI DI SICUREZZA STABILITI DALL' ALL. IX DEL D. Lgs. 81/08 O RICHIEDERE ALL'ENTE GESTORE LA DISATTIVAZIONE DELLA LINEA.

**LEGENDA**

P.C.= PIANO DEI CENTRI      P.S.= PIANO DI SCAVO  
 Q.P.= QUOTA DI PROGETTO

0 1 5m  
 Scala 1:100

COMMITTENTE:

DIREZIONE LAVORI:

APPALTATORE: SOCI:

MANDATARIA: MANDANTE:

**PROGETTO ESECUTIVO**

**ITINERARIO NAPOLI - BARI RADDOPPIO TRATTA APICE - ORSARA I LOTTO FUNZIONALE APICE - HIRPINIA GN03 - GALLERIA NATURALE ROCCHETTA DA KM 10+074 A KM 16+623**

USCITA DI EMERGENZA PEDONALE F7 pk 15+700  
 MONITORAGGIO IN ESERCIZIO  
 Installazione strumentazione

APPALTATORE	DIRETTORE DELLA PROGETTAZIONE	PROGETTISTA
Consorzio HIRPINIA AV Il Direttore Tecnico Ing. Vincenzo Morillo 10/06/2020	Il Responsabile integrazione fra le varie prestazioni specialistiche Ing. G. Casiani	 Ing. G. Casiani

COMMESSA LOTTO FASE ENTE TIPO DOC. OPERA/DISCIPLINA Progr. REV. SCALA:

I F 2 8 0 1 E Z Z D Z GA 1 3 0 0 0 6 0 A 1:100

Rev.	Descrizione	Redatto	Data	Verificato	Data	Approvato	Data	Autorizzato Data
A	Emissione per consegna	M. Augiaro	10/06/2020	B. Spignelli	10/06/2020	M. Gatti	10/06/2020	Ing. G. Casiani

File: IF2801EZZDZGA1300060A.dwg      n. Esib. 1 -