




GALLERIA DI LINEA
SCALA 1:100
PROFILO LONGITUDINALE
CONFIGURAZIONE NON DRENANTE

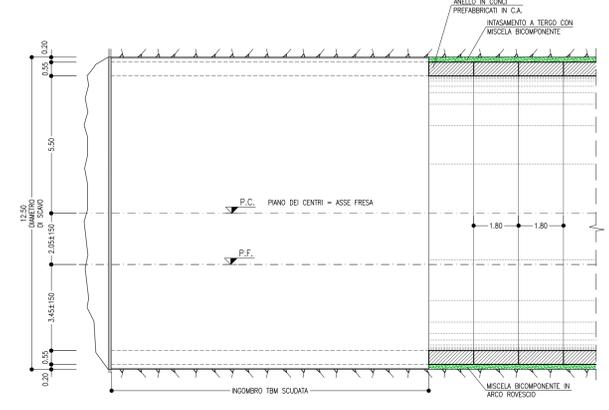


GALLERIA DI LINEA
SCALA 1:100
PROFILO LONGITUDINALE
CONFIGURAZIONE DRENANTE

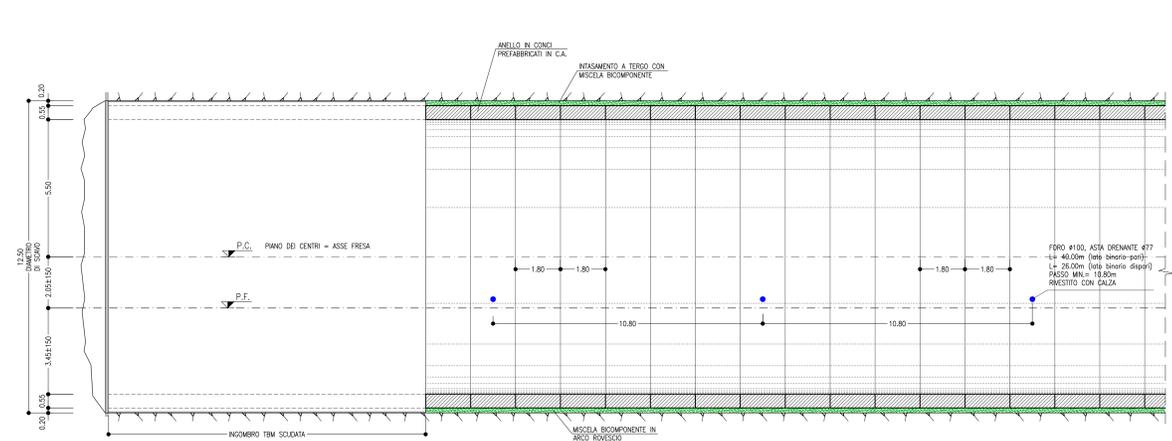

GALLERIA DI LINEA
SCALA 1:100
CONFIGURAZIONE NON DRENANTE

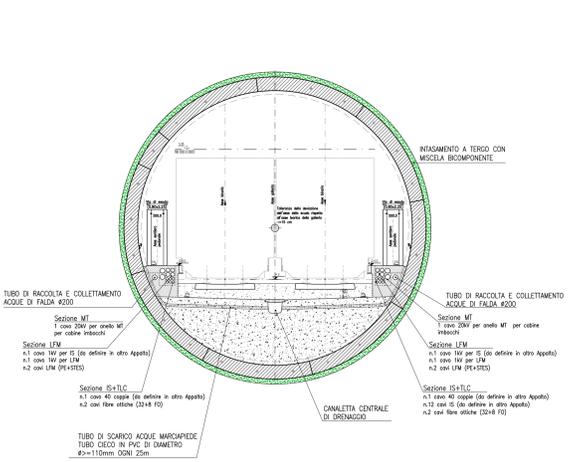

GALLERIA DI LINEA
SCALA 1:100
CONFIGURAZIONE DRENANTE

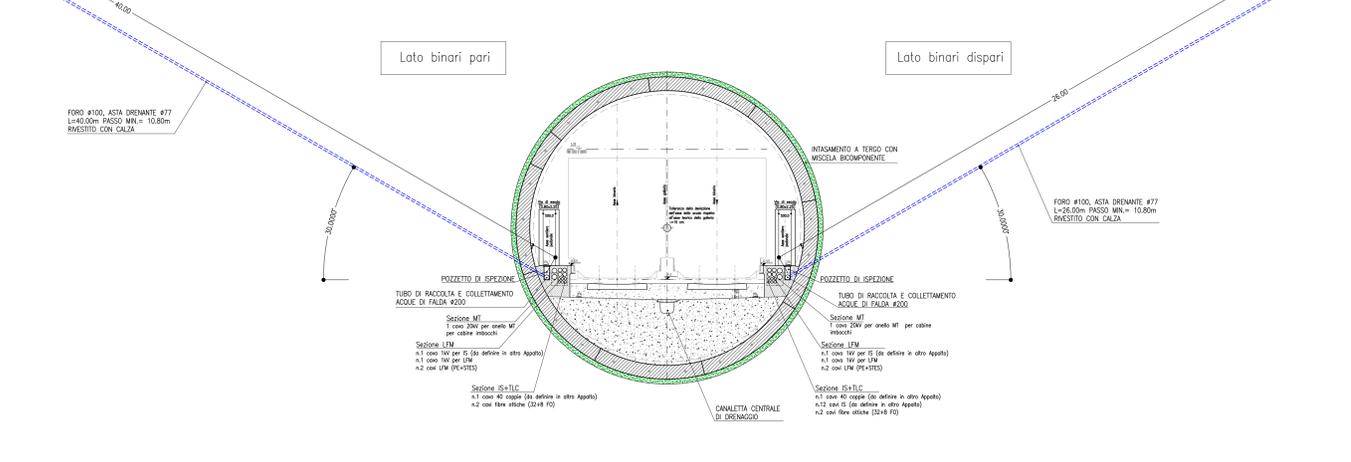

NOTA TABELLA MATERIALI

PER LE CARATTERISTICHE DEI MATERIALI E NOTE DI CARATTERE GENERALE SI RIMANDA ALL'ELABORATO "IF2801EZZSPCN03000001"

LEGENDA

P.C.= PIANO DEI CENTRI
P.F.= PIANO DEL FERRO

0 1 5m
Scala 1:100

COMMITTENTE: RFI GRUPPO FERROVIE DELLO STATO ITALIANO

DIREZIONE LAVORI: ITALFERR GRUPPO FERROVIE DELLO STATO ITALIANO

APPALTAZIONE: HirpiniaAV

CONSORZIO: salini impregilo ASTALDI

PROGETTAZIONE: ROCKSOIL S.p.A.

MANDATARIA: NET ENGINEERING

MANDANTE: Alpina S.p.A.

PROGETTO ESECUTIVO

ITINERARIO NAPOLI - BARI RADDOPPIO TRATTA APICE - ORSARA I LOTTO FUNZIONALE APICE - HIRPINIA GN01 - GALLERIA NATURALE GROTTAMINARDA DA KM 2+705 A KM 4+695

GALLERIA DI LINEA - OPERE CIVILI SISTEMA DI IMPERMEABILIZZAZIONE/DRENAGGIO ACQUE D'AMMASSO

Layout generale

APPALTAZIONE	DIRETTORE DELLA PROGETTAZIONE	PROGETTISTA
Consorzio HIRPINIA AV Il Direttore Tecnico Ing. Vincenzo Morello 10/06/2020	Il Responsabile integrazione fra le varie prestazioni specialistiche Ing. G. Casarri	ROCKSOIL S.p.A. Ing. G. Casarri

COMMESSA LOTTO FASE ENTE TIPO DOC. OPERA/DISCIPLINA PROGR. REV. SCALA:

IF28 01 E ZZ DZ GN0104 001 B 1:50

Rev.	Descrizione	Redatto	Data	Verificato	Data	Approvato	Data	Autorizzato	Data
A	Emersione per consegna	M. Augiammo	21/03/2020	B. Sengarello	21/03/2020	M. Gatti	21/03/2020	Ing. G. Casarri	
B	Revisione per autorizzazione	M. Augiammo	10/06/2020	B. Sengarello	10/06/2020	M. Gatti	10/06/2020		

File: IF2801EZZDZGN0104001B.dwg