


NOTA TABELLA MATERIALI

PER LE CARATTERISTICHE DEI MATERIALI E NOTE DI CARATTERE GENERALE SI RIMANDA ALL'ELABORATO "F2801EZZSPGN000001"

LEGENDA

P.C. = PIANO DEI CENTRI
P.F. = PIANO DEL FERRO

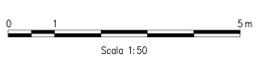

COMMITTENTE:



DIREZIONE LAVORI:



APPALTATORE:



PROGETTAZIONE:



MANDANTE:

PROGETTO ESECUTIVO


ITINERARIO NAPOLI - BARI RADDOPPIO TRATTA APICE - ORSARA I LOTTO FUNZIONALE APICE - HIRPINIA GN01 - GALLERIA NATURALE GROTTAMIRANDA DA KM 2+705 A KM 4+695
GALLERIE DI LINEA - OPERE CIVILI
SISTEMA SMALTIMENTO DELLE ACQUE IN GALLERIA
Layout generale

APPALTATORE Consorzio HIRPINIA AV e Direzione Tecnica Ing. Vincenzo Morale 15/06/2020	DIRETTORE DELLA PROGETTAZIONE Il Responsabile integrazione fra le varie prestazioni specialistiche Ing. G. Cassari	PROGETTISTA Ing. G. Cassari
---	---	--------------------------------

Rev.	Descrizione	Redatto	Data	Verificato	Data	Approvato	Data	Autore/Verificatore
A	Estensione per contratto	M. Agrippone	21/01/2020	B. Spagnoli	21/01/2020	M. Gatti	21/01/2020	Ing. G. Cassari
B	Revisione per struttura	M. Agrippone	10/06/2020	B. Spagnoli	10/06/2020	M. Gatti	10/06/2020	


GALLERIA NATURALE
SCALA 1:50

SCAVO MECCANIZZATO
SEZIONE IN CORRISPONDENZA DEL TUBO DI SCARICO DELLE ACQUE DEL MARCIAPIEDE

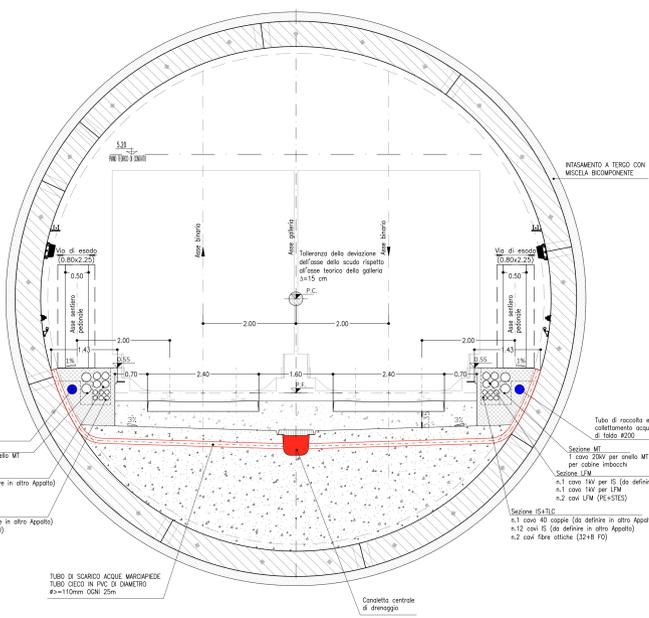


GALLERIA NATURALE
SCALA 1:50

SCAVO MECCANIZZATO
SEZIONE IN CORRISPONDENZA DELLE ASTE DRENANTI E POZZETTI

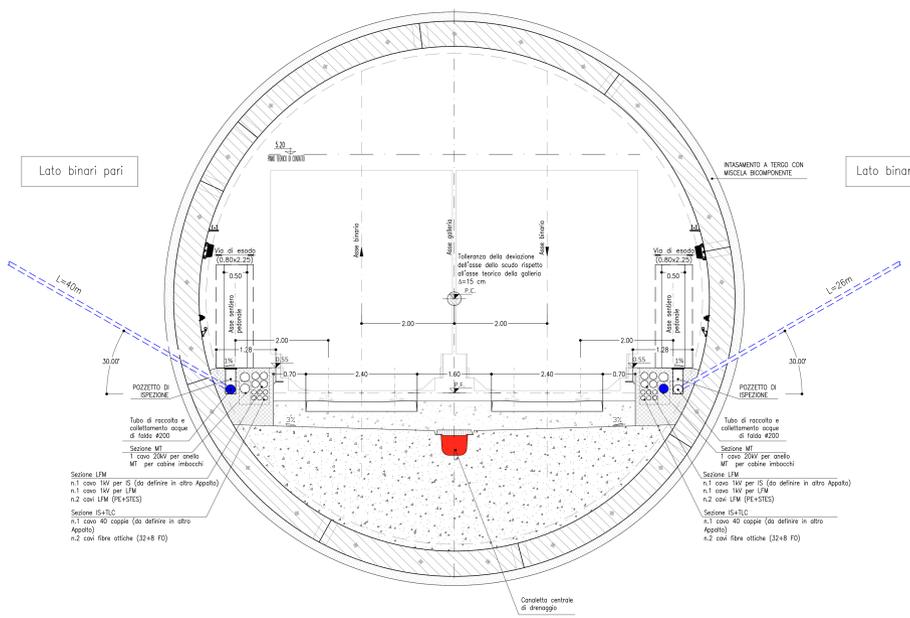

GALLERIA NATURALE
SCALA 1:50


SCAVO MECCANIZZATO
SEZIONE IN CORRISPONDENZA DELLE NICCHIE LFM/C.I.

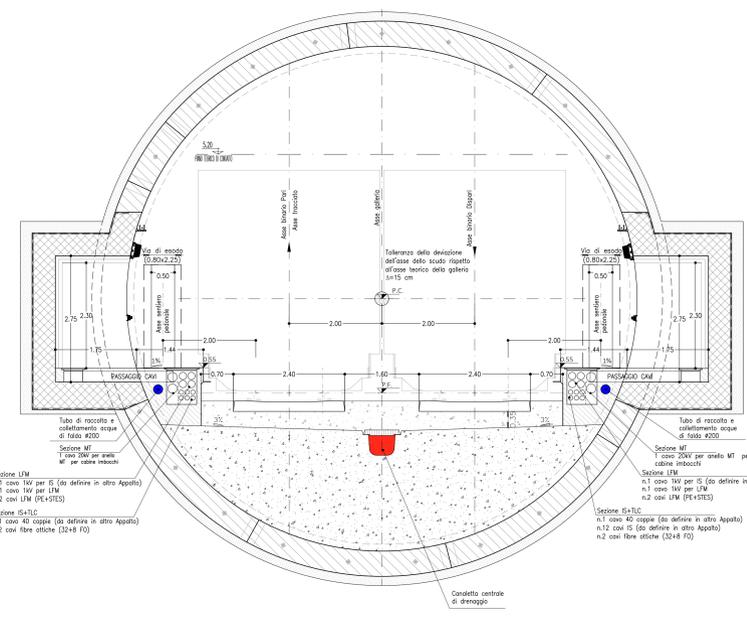

GALLERIA NATURALE
(Rappresentazione non in scala)

SCHEMA DEL SISTEMA DI DRENAGGIO

GALLERIA DRENANTE

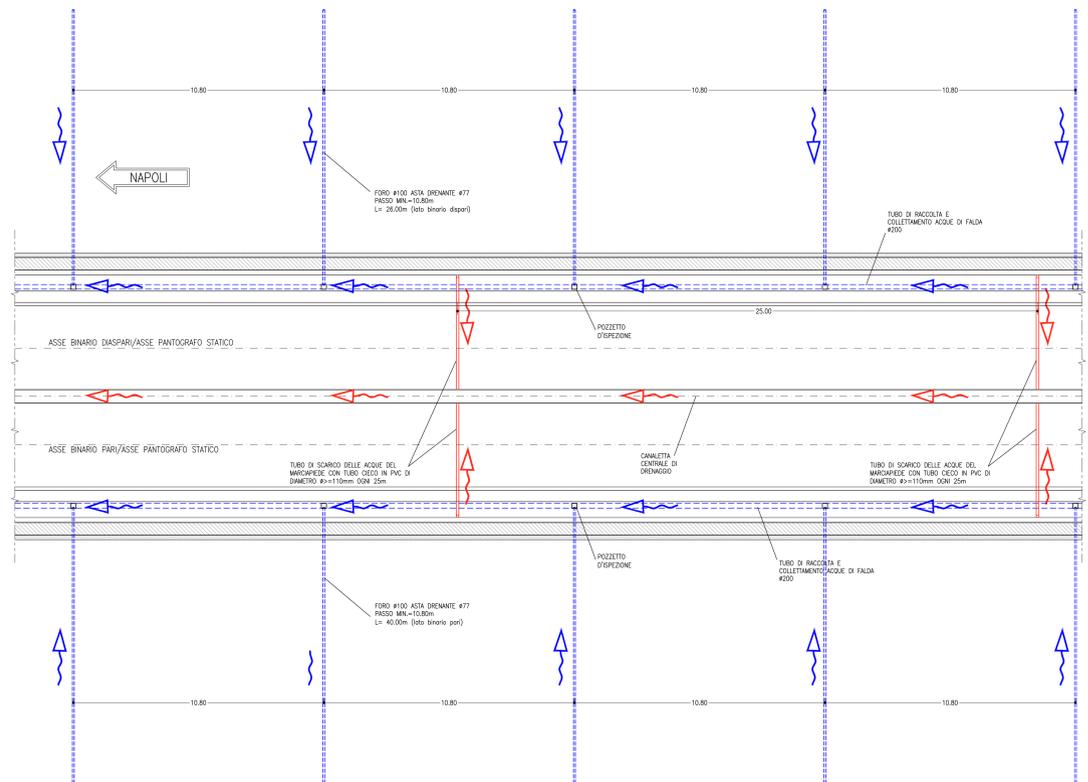

GALLERIA NON DRENANTE

