

NOTA TABELLA MATERIALI

PER LE CARATTERISTICHE DEI MATERIALI E NOTE DI CARATTERE GENERALE SI RIMANDA ALL'ELABORATO "IP2801EZZZSPGN000001"

NOTE GENERALI

- SARA' CONSENTITO PROCEDERE NELLA POSA DELL'ANELLO UTILIZZANDO LE MEDESIME POSIZIONI RECIPROCHE DELL'ANELLO APPENA POSATO PER UN NUMERO MASSIMO DI 3 ANELLI. TALI SITUAZIONI DOVRANNO ESSERE DISCUSSE CON IL PROGETTISTA ED IN OGNI CASO DOVRANNO VERIFICARSI SOLO IN CONDIZIONI ECCEZIONALI.
 - PIU' IN GENERALE SARANNO AMMESSE LE POSIZIONI a E b TALI CHE: ((AS)(g-b))=2/3n+ con n NUMERO INTERO.
 - SI DOVRA' FREDISPORRE, PER OGNI CONVOIO, L'INSERTO CON LA DENOMINAZIONE E LA DATA DI FABBRICAZIONE.
 - PER I PARTICOLARI DEI GIUNTI SI VEDA L'ELABORATO RELATIVO.

(*) IL DIAMETRO DI SCAVO POTRA' SUBIRE MODESTE VARIAZIONI A SEGUITO DELLA PROGETTAZIONE DELLA TBM


LEGENDA

P.C. = PIANO DEI CENTRI
 P.F. = PIANO DEL FERRO


COMMITTENTE:




DIREZIONE LAVORI:

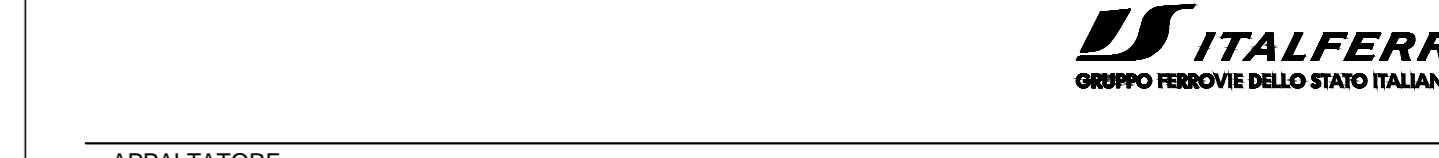

APPALTATORE:

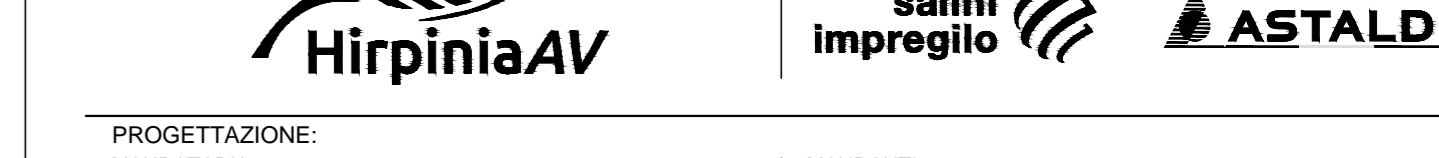

PROGETTAZIONE:

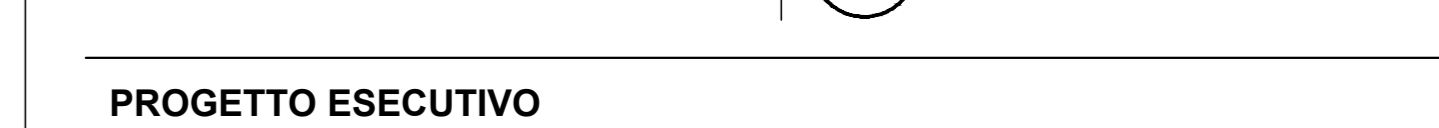

PROGETTO ESECUTIVO

ITINERARIO NAPOLI - BARI
 RADDOPPIO TRATTA APICE - ORSARA
 LOTTO FUNZIONALE APICE - HIRPINIA

GN01 - GALLERIA NATURALE GROTTAMIRANDA DA KM 2+705 A KM 4+695
 GALLERIA DI LINEA - OPERE CIVILI
 RIVESTIMENTO IN CONCI PREFABBRICATI
 Sequenza di montaggio

APPALTATORE Consorzio HIRPINIA AV Il Direttore Tecnico Ing. Vincenzo Morillo 10/06/2020	DIRETTORE DELLA PROGETTAZIONE Il Responsabile integrazione fra le varie prestazioni specialistiche Ing. G. Cassari	PROGETTISTA ROCKSOIL S.p.A. Ing. G. Cassari
---	---	---

COMMESSA	LOTTO	FASE	ENTE	TIPO DOC.	OPERA/DISCIPLINA	PROGR.	REV.	SCALA:
IF28	01	E	ZZ	DZ	GN0105	002	B	

Rev.	Descrizione	Redatto	Data	Verificato	Data	Approvato	Data	Autorizzato Data
A	Emissione per consegna	M. Augamento	21/03/2020	B. Sengarello	21/03/2020	M. Gatti	21/03/2020	Ing. G. Cassari
B	Revisione per dettaglio	M. Augamento	10/04/2020	B. Sengarello	10/04/2020	M. Gatti	10/04/2020	