


### LEGENDA SEGNALETICA IN FINESTRA

ITEM	DESCRIZIONE	QUANTITA'
1	CARTELLI TIPO "A" INDICANTE IL LUOGO DI SICUREZZA IN ALLUMINO 2010, GRAFICA FOTOLUMINESCENTE IN RETE, DIMENSIONE 300x50 mm	14
2	CARTELLI TIPO "B" CON LA SCRITTA "VIETATO FUMARE E USARE FIAMME LIBERE" IN ALLUMINO 2010, GRAFICA FOTOLUMINESCENTE CON FONDO BIANCO, SCRITTE ROSSE, DIMENSIONE h=150 x b=100 mm	1
3	CARTELLI TIPO "C" INDICANTE IL LIMITE DI VELOCITA' A 20 km/h IN ALLUMINO 2010, GRAFICA FOTOLUMINESCENTE CON FONDO VERDE, DIMENSIONE 200 x 200 mm	1
4	CARTELLI TIPO "D" INDICANTE IL PUNTO DI RACCOLTA IN ALLUMINO 2010, GRAFICA FOTOLUMINESCENTE CON FONDO VERDE, DIMENSIONE 200 x 200 mm	1
5	CARTELLI TIPO "E" CON LA SCRITTA "VIETATO DI PASSAGGIO" IN ALLUMINO 2010, GRAFICA FOTOLUMINESCENTE CON FONDO BIANCO, DIMENSIONE h=150 x b=100 mm CON PITTORAMA CIRCOLARE	2
6	CARTELLI TIPO "F" CON LA SCRITTA "VIETATO DI PASSAGGIO OLTRE QUESTO SETTO CON LINEA IN ESERCIZIO" IN ALLUMINO 2010, GRAFICA FOTOLUMINESCENTE CON FONDO BIANCO, DIMENSIONE h=150 x b=100 mm CON PITTORAMA CIRCOLARE	2
7	CARTELLI TIPO "G" INDICANTE LA FINESTRA DI COMPETENZA E LE DUE FINESTRE ALTERNATIVE (IN RETE) IN ALLUMINO 2010, GRAFICA FOTOLUMINESCENTE CON FONDO BIANCO, DIMENSIONE h=150 x b=150 mm	2
8	CARTELLI TIPO "H" INDICANTE LA VIA DI FUGA A SINISTRA CON ESPLICITATA LA DISTANZA IN METRI DALL'IMBOCCO IN ALLUMINO 2010, GRAFICA FOTOLUMINESCENTE CON FONDO VERDE, PITTORAMA BIANCHI, DIMENSIONE h=150 x b=150 mm	1
9	CARTELLI TIPO "I" INDICANTE LA VIA DI FUGA A DESTRA CON ESPLICITATA LA DISTANZA IN METRI DALL'IMBOCCO IN ALLUMINO 2010, GRAFICA FOTOLUMINESCENTE CON FONDO VERDE, PITTORAMA BIANCHI, DIMENSIONE h=150 x b=150 mm	10
10	CARTELLI TIPO "L" INDICANTE LA VIA DI FUGA MEDIANTE SCALE A SCENDERE A DESTRA IN ALLUMINO 2010, GRAFICA FOTOLUMINESCENTE CON FONDO VERDE, DIMENSIONE 300x350 mm	1
11	CARTELLI TIPO "M" INDICANTE LA VIA DI FUGA MEDIANTE SCALE A SALIRE A SINISTRA IN ALLUMINO 2010, GRAFICA FOTOLUMINESCENTE CON FONDO VERDE, DIMENSIONE 300x350 mm	1
12	CARTELLI TIPO "N" INDICANTE IL LIMITE DI ALTEZZA IN ALLUMINO 2010, GRAFICA FOTOLUMINESCENTE CON FONDO BIANCO, DIMENSIONE 600 x 600 mm	1
13	CARTELLI TIPO "O" CON LA SCRITTA "VIETATO DI PASSAGGIO AL PERSONALE NON AUTORIZZATO" IN ALLUMINO 2010, GRAFICA FOTOLUMINESCENTE CON FONDO BIANCO, DIMENSIONE h=150 x b=100 mm CON PITTORAMA CIRCOLARE	2
14	CARTELLI INFORMATIVI CON LINEAZIONE DELLA FINESTRA E LA SUA LUNGHEZZA IN METRI IN ALLUMINO 2010, GRAFICA FOTOLUMINESCENTE CON FONDO BIANCO, DIMENSIONE h=150 x b=100 mm	1
15	CARTELLI INFORMATIVI INDICANTE LA POSIZIONE DEL DISPOSITIVO DI MESSA A TERRA DELLA LINEA DI CONTATTO IN ALLUMINO 2010, GRAFICA FOTOLUMINESCENTE CON FONDO BIANCO, DIMENSIONE 300x200 mm	1

LUNGHEZZA FINESTRA 501,00 m

DISPOSITIVI DEI CARTELLI (PER ESEMPLO LE PALINE E GLI STAFFAGGI), SONO IN ACCIAIO ZINCATO, SE NON ALTRIMENTI SPECIFICATO.

UCS QSx QUADRO COMANDO MESSA A TERRA LINEA DI CONTATTO SQUADRE DI SOCCORSO (FORNITURA TE)

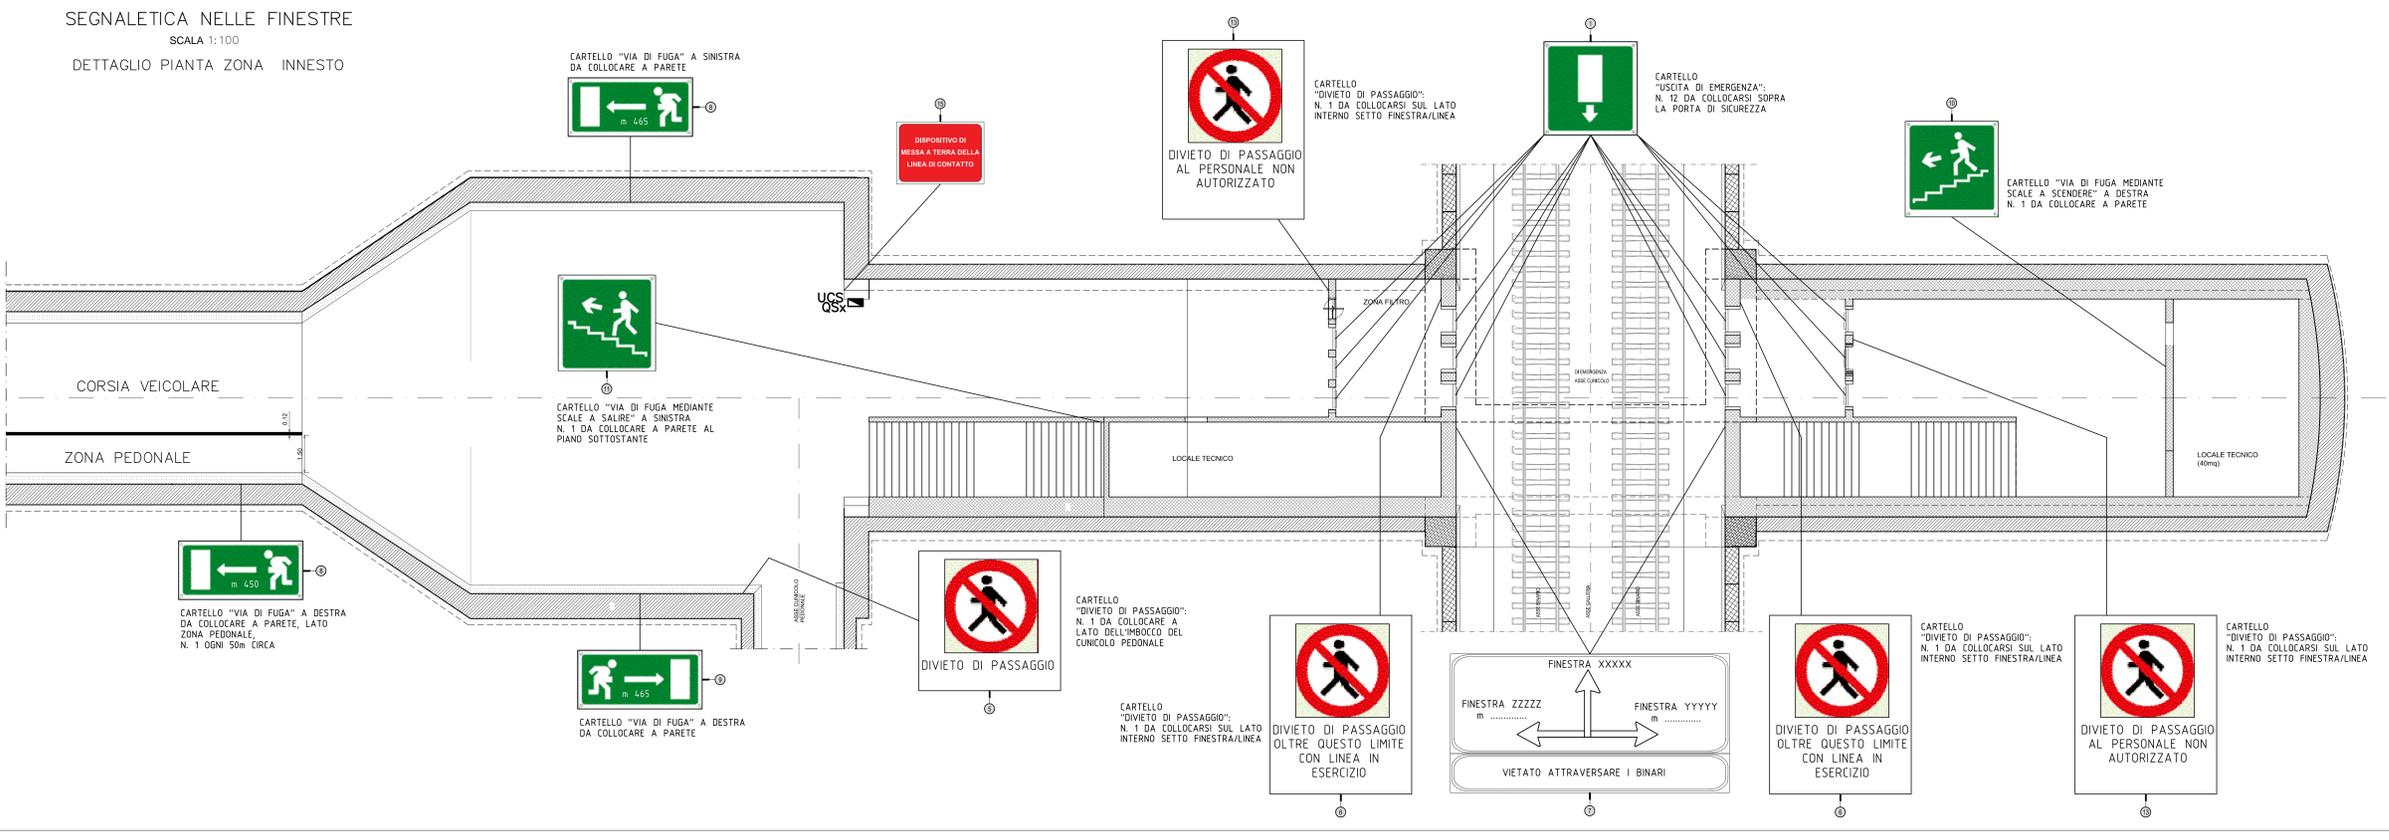

N.B.: IL PRESENTE ELABORATO E' VALIDO SOLO PER GLI IMPIANTI IN ESSO RIPORTATI, PER LE OPERE CIVILI FARE RIFERIMENTO AGLI ELABORATI SPECIFICI.

COMMITTENTE: **RFI** GRUPPO FERROVIARIO ITALIANO

DIREZIONE LAVORI: **ITALFER** GRUPPO FERROVIE DELLO STATO ITALIANO

APPALTATORE: **Hirpinia AV**

CONSORZIO: **salini impregio**

PROGETTAZIONE: **ROCKSOUL** S.p.A.

MANDATARIA: **NET ENGINEERING**

MANDANTI: **Alpina** S.p.A.

### PROGETTO ESECUTIVO

**ITINERARIO NAPOLI - BARI**  
**RADDOPPIO TRATTA APICE - ORSARA**  
**I LOTTO FUNZIONALE APICE - HIRPINIA**  
**SICUREZZA MANUTENZIONE ED INTEROPERABILITA'**  
**GALLERIA MELITO**  
**SEGNALETICA DI EMERGENZA PER L'ESODO IN GALLERIA E NEI FFP**  
**Finestra F3**

APPALTATORE	DIRETTORE DELLA PROGETTAZIONE	PROGETTISTA
Consorzio HIRPINIA AV Il Direttore Tecnico Ing. Vincenzo Morillo 15/06/2020	Il Responsabile integrazione fra le varie prestazioni specialistiche Ing. G. Cassari	<b>ROCKSOUL</b> S.p.A. Ing. G. Cassari

COMMESSA LOTTO FASE ENTE TIPO DOC. OPERA/DISCIPLINA PROG. REV. SCALA:

**IF28 01 E Z D Z SC0200 004 B 1:100**

Rev.	Descrizione	Redatto	Data	Verificato	Data	Approvato	Data	Autorizzato	Data
A	Emersione per consegna	L. Starnero	21/06/20	E. Ferro	21/06/20	M. Gatti	21/06/20	Ing. G. Cassari	
	Per approvazione del contratto di appalto	L. Starnero	16/06/20	E. Ferro	16/06/20	M. Gatti	16/06/20		

File: IF2801EZZDZSC0200004B.dwg n. Elab.: -