


NOTA BENE  
 - I SONDAGGI SX, SX05, SONO UBICATI NELLA STESSA POSIZIONE A DISTANZA INFERIORE A 5m L'UNO DALL'ALTRO.  
 FA FEDE LA PK E DISTANZA FUORI ASSE RIPORTATA PER IL SONDAGGIO A CAROTTAGGIO CONTINUO SX.

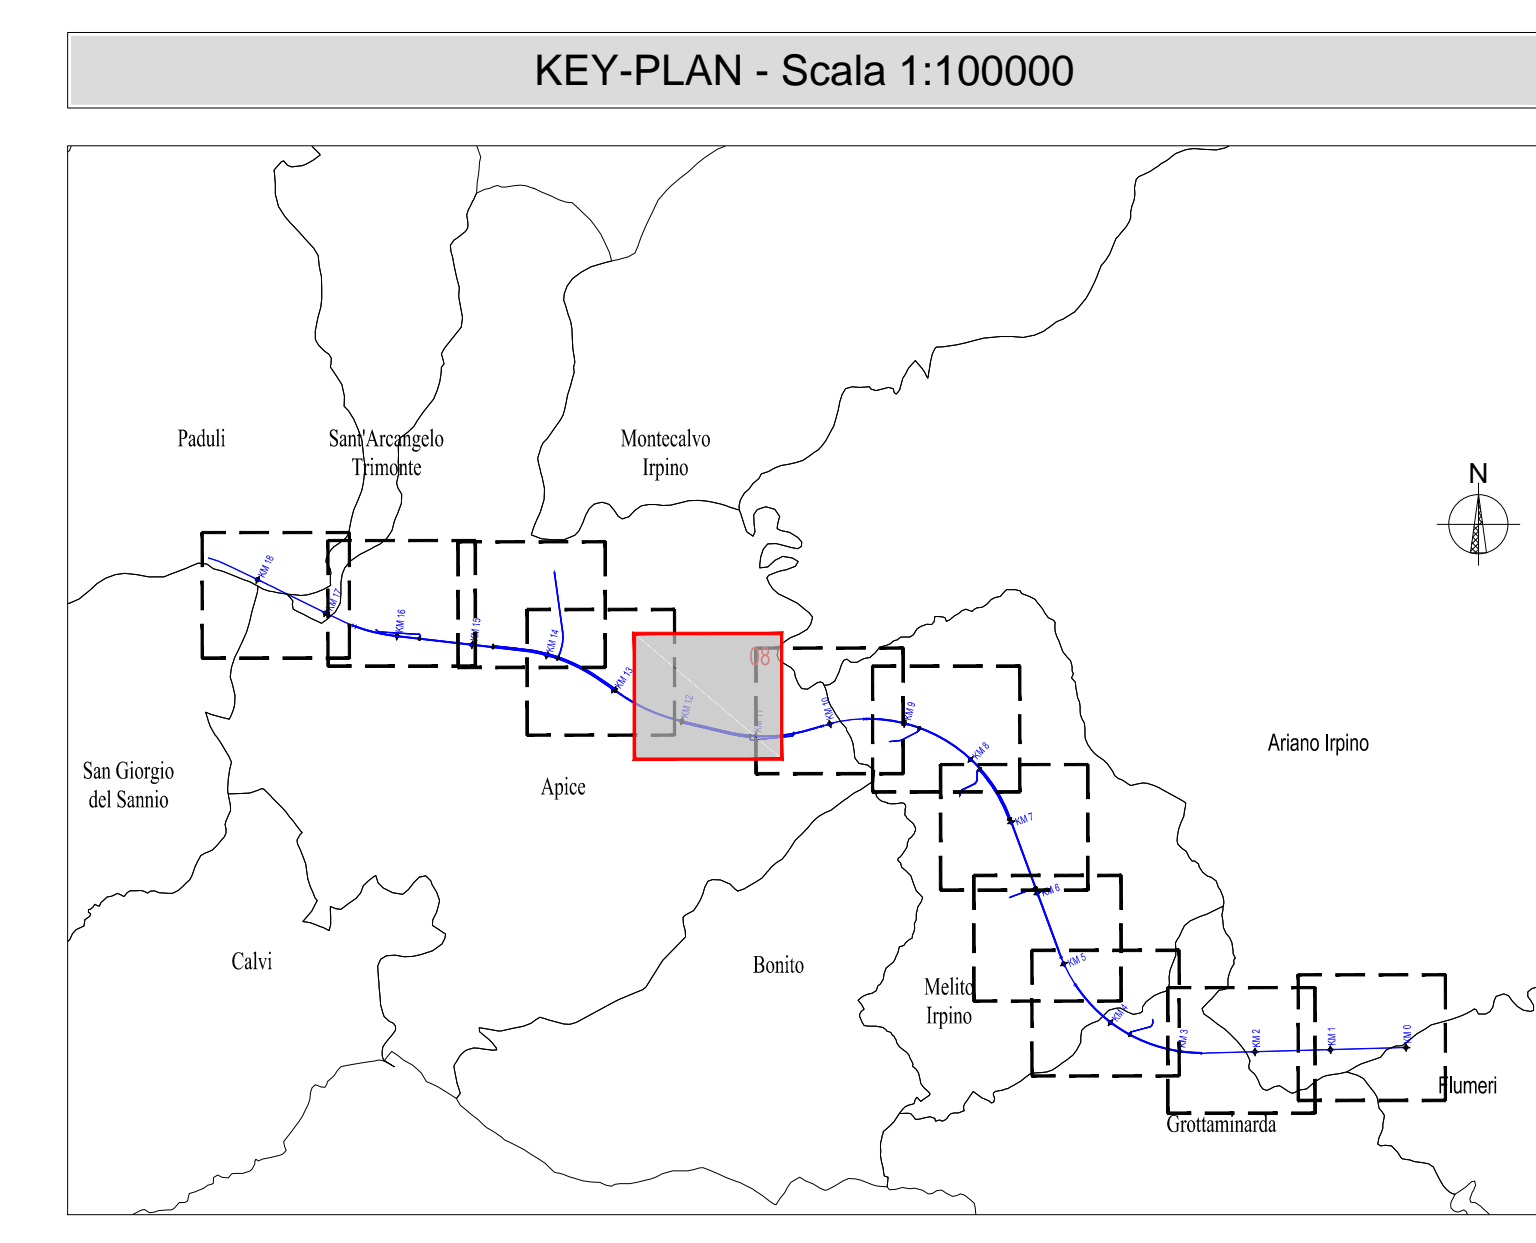

Scala quote 1:500  
 Scala distanze 1:2000  
 Qr.nel. 100,00m

Rev.	Descrizione	Stato	Data	Verificato	Data	Approvato	Data	AutORIZZATO
A	Emissione per consegna	M. Augermano	14/10/2010	B. Segreffi	14/10/2010	M. Gatti	14/10/2010	Dot. Gaetano F. Pennino
B	Revisione per consegna	M. Augermano	11/03/2010	B. Segreffi	11/03/2010	M. Gatti	11/03/2010	
C	Revisione per stampa	M. Augermano	10/08/2010	B. Segreffi	10/08/2010	M. Gatti	10/08/2010	

COMMITTENTE: **RFI - INFRASTRUTTURE FERROVIARIE ITALIANE**

DIREZIONE LAVORI: **ITALFERR**

APPALTATORE CONCORRENTE: **HirpiniaAV**

SOCI: **salini impregilo**, **ASTALDI**

PROGETTAZIONE MANDATARIA: **ROXSOIL s.p.a.**

MANDANTI: **NETINTEGRING**, **Alpina s.p.a.**

**PROGETTO ESECUTIVO**

**ITINERARIO NAPOLI - BARI RADDOPPIO TRATTA APICE - ORSARA I LOTTO FUNZIONALE APICE - HIRPINIA**

**GEOLOGIA**

INDAGINI GEOGNOSTICHE INTEGRATIVE - AMBITO GENERALE DI LINEA  
 Piano delle Attività: Profilo - Tav. 8/12

APPALTATORE Consorzio HIRPINIA AV 4 Direttore Tecnico Ing. Vincenzo Mignolo 100560000	DIRETTORE DELLA PROGETTAZIONE Il Responsabile integrazione tra le varie professioni specialistiche Ing. G. Casari	PROGETTISTA <b>ROXSOIL s.p.a.</b> Dot. Gaetano F. Pennino
---	--	---

COMMESSA LOTTO FASE ENTE TIPO DOC. OPERA/DISCIPLINA PROG. REV. SCALA:

I F 2 B 0 1 E Z Z F B G E 0 1 0 5 0 0 8 C 1:2000

File: IF2801E2ZF6E1005008.dwg n. Etab. -