


NOTA BENE
 - I SONDAGGI SK, SKb, SONO UBICATI NELLA STESSA POSIZIONE A DISTANZA INFERIORE A 5m L'UNO DALL'ALTRO.
 FA FEDE LA Pk E DISTANZA FUORI ASSE RIPORTATA PER IL SONDAGGIO A CAROTTAGGIO CONTINUO SK.

KEY-PLAN - Scala 1:100000

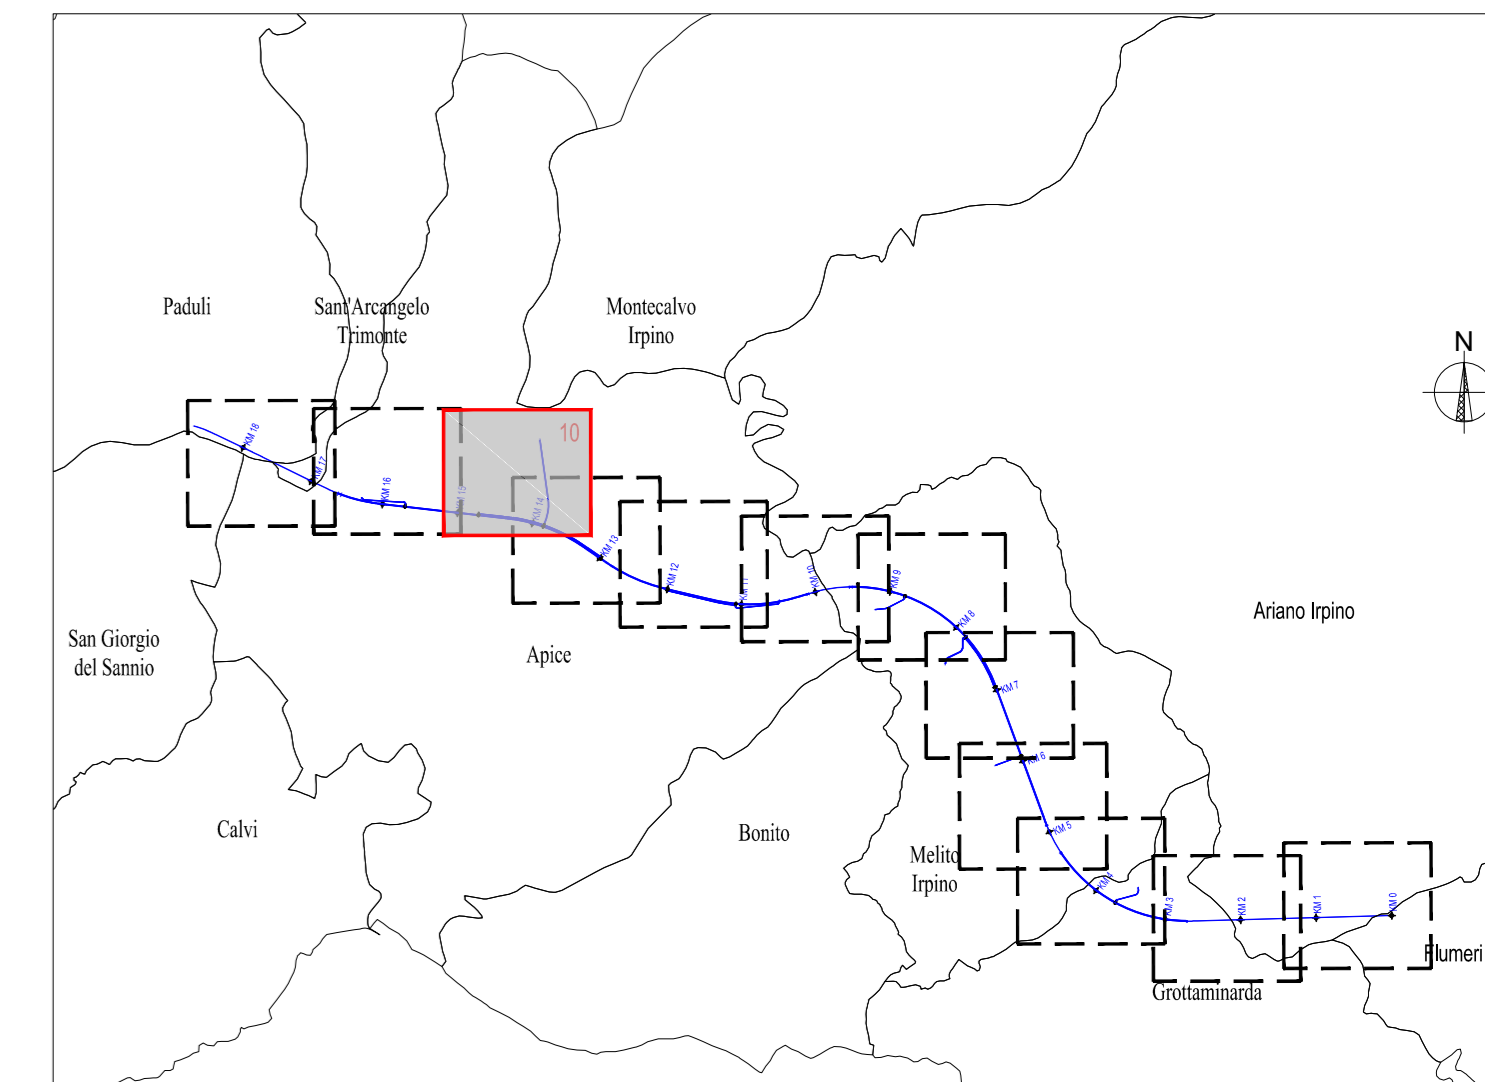

COMMITTENTE: **RFI** GRUPPO FERROVIE DELLO STATO ITALIANE

DIREZIONE LAVORI: **ITALFERR** GRUPPO FERROVIE DELLO STATO ITALIANE

APPALTAZIONE CONSORSIO: **HirpiniaAV** SOCI: **salini impregilo** **ASTALDI**

PROGETTAZIONE MANDATARIA: **ROCKSOIL** s.p.a. MANDANTE: **NETENGINEERING** **Alpina** s.p.a.

PROGETTO ESECUTIVO

ITINERARIO NAPOLI - BARI RADDOPPIO TRATTA APICE - ORSARA I LOTTO FUNZIONALE APICE - HIRPINIA

GEOLGIA

INDAGINI GEOGNOSTICHE INTEGRATIVE - AMBITO GENERALE DI LINEA

PIANO DELLE ATTIVITA'

Profilo - Tav. 10/12

APPALTAZIONE	DIRETTORE DELLA PROGETTAZIONE	PROGETTISTA
Consorzio HIRPINIA AV Il Direttore Tecnico Ing. Vincenzo Masetto 21/02/2020	Il Responsabile integrazione fra le varie prestazioni specialistiche Ing. G. Casiani	ROCKSOIL s.p.a. Dott. Geol. F. Pennino

COMMESSA	LOTTO	FASE	ENTE	TIPO DOC.	OPERA/DISCIPLINA	PROGR.	REV.	SCALA:
IF28	01	E	ZZ	F6	GE0105	010	B	1:2000

Rev.	Descrizione	Redatto	Data	Verificato	Data	Approvato	Data	Autorizzato Data
A	Emissione per consegna	M. Augemio	09/10/19	B. Segnelli	09/10/19	M. Gatti	09/10/19	Dott. Geol. F. Pennino
B	Emissione per stampa	M. Augemio	21/02/20	B. Segnelli	21/02/20	M. Gatti	21/02/20	

File: IF2801EZZFGE01050108.dwg