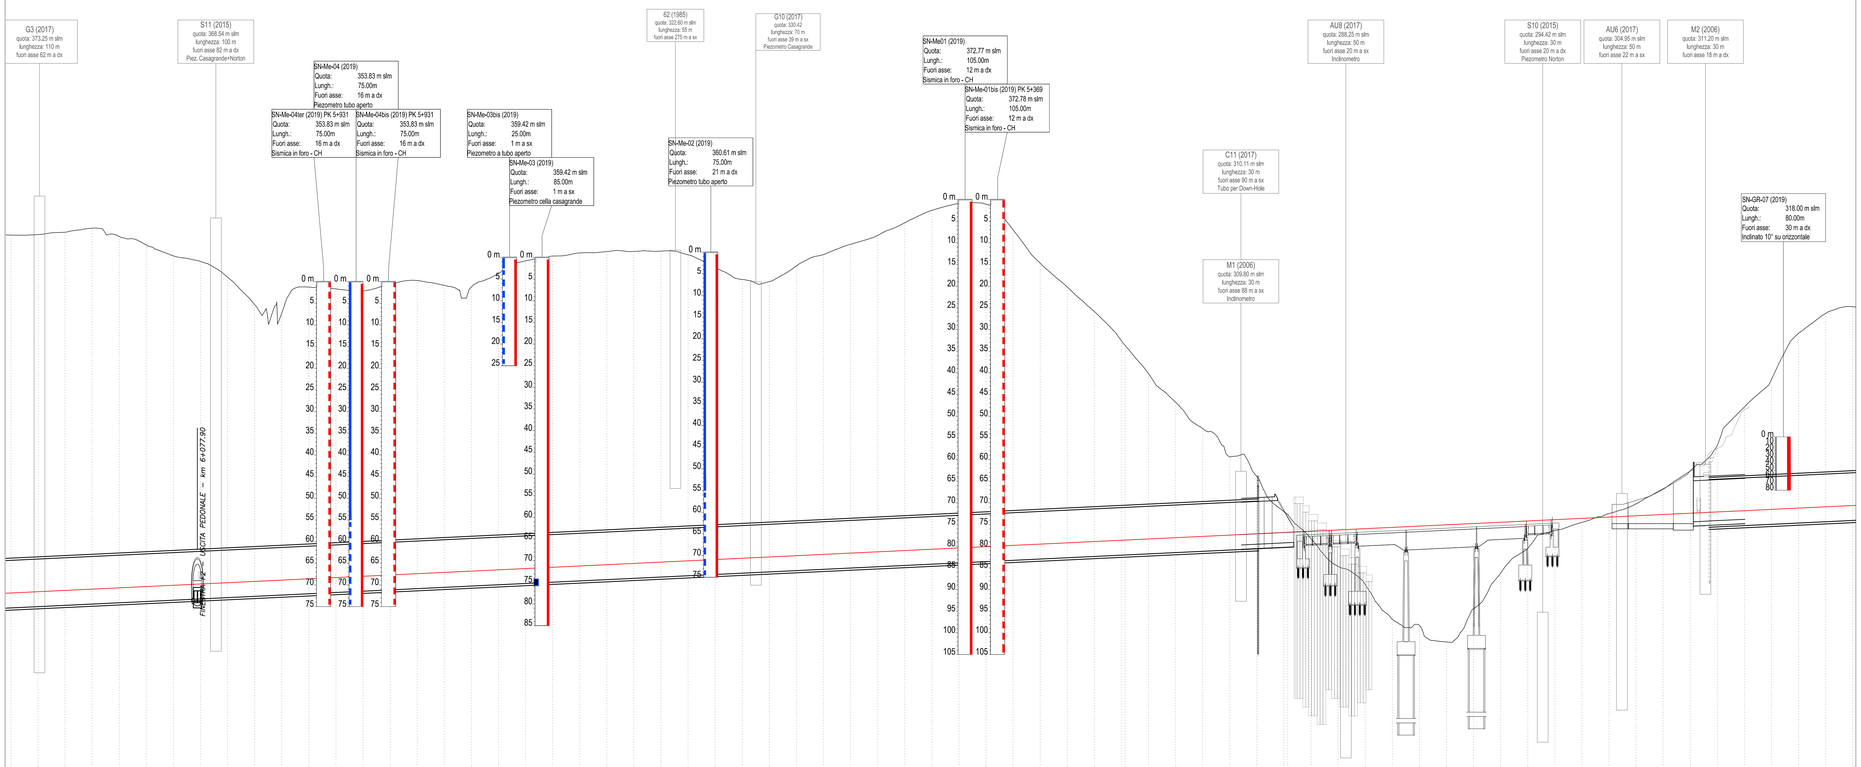

Scala quote 1:500
Scala distanze 1:2000

Qt.rif. 100.00m

| | | |