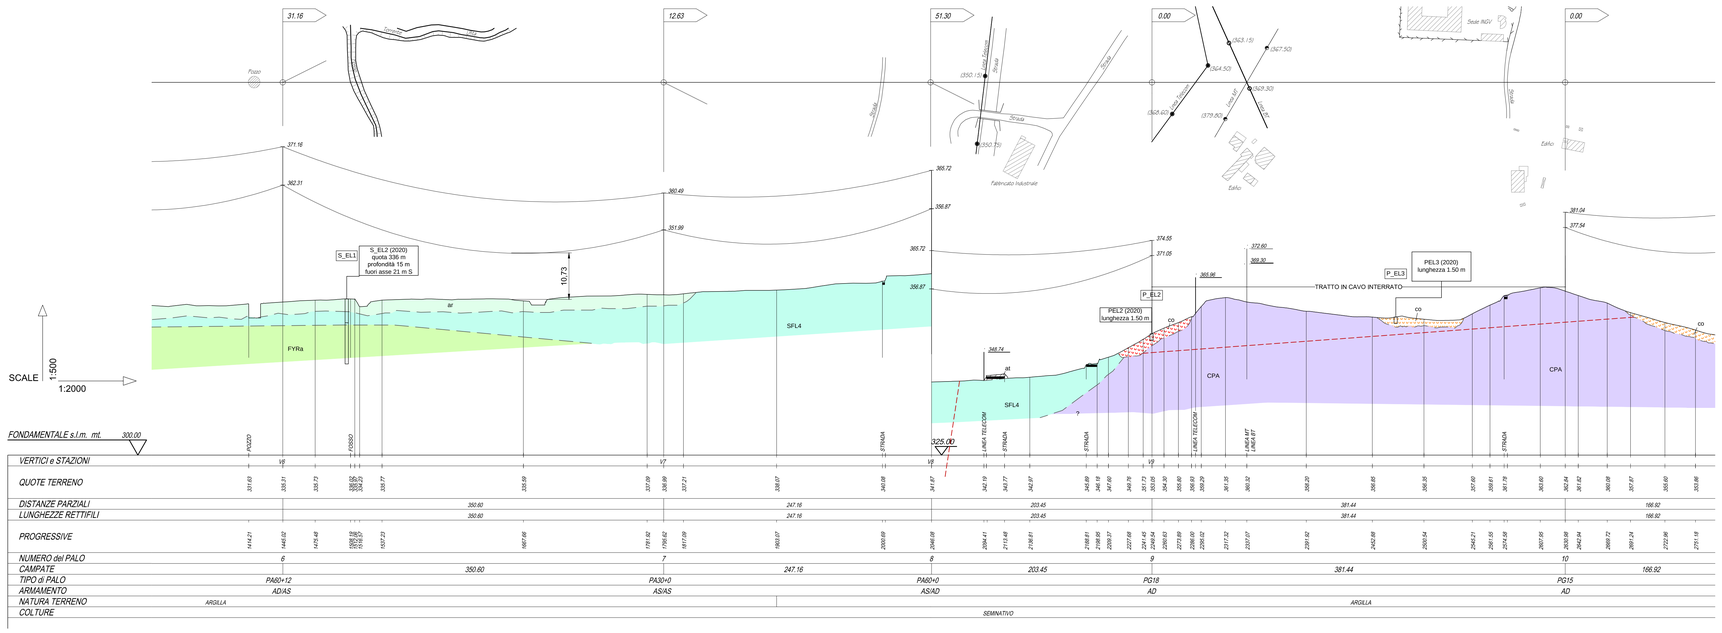
31,16
12,63
51,30
0,00
0,00
Fosso
Strada
Strada
Strada
Strada
Tratturo
Tratturo
Tratturo