





NAPOLI BARI

LEGENDA RISCHI	
TRASCURABILE	
BASSO	<span style="background-color: #90EE90; border: 1px solid black; display: inline-block; width: 20px; height: 10px;"></span>
MEDIO	<span style="background-color: #ADD8E6; border: 1px solid black; display: inline-block; width: 20px; height: 10px;"></span>
ELEVATO	<span style="background-color: #FF0000; border: 1px solid black; display: inline-block; width: 20px; height: 10px;"></span>

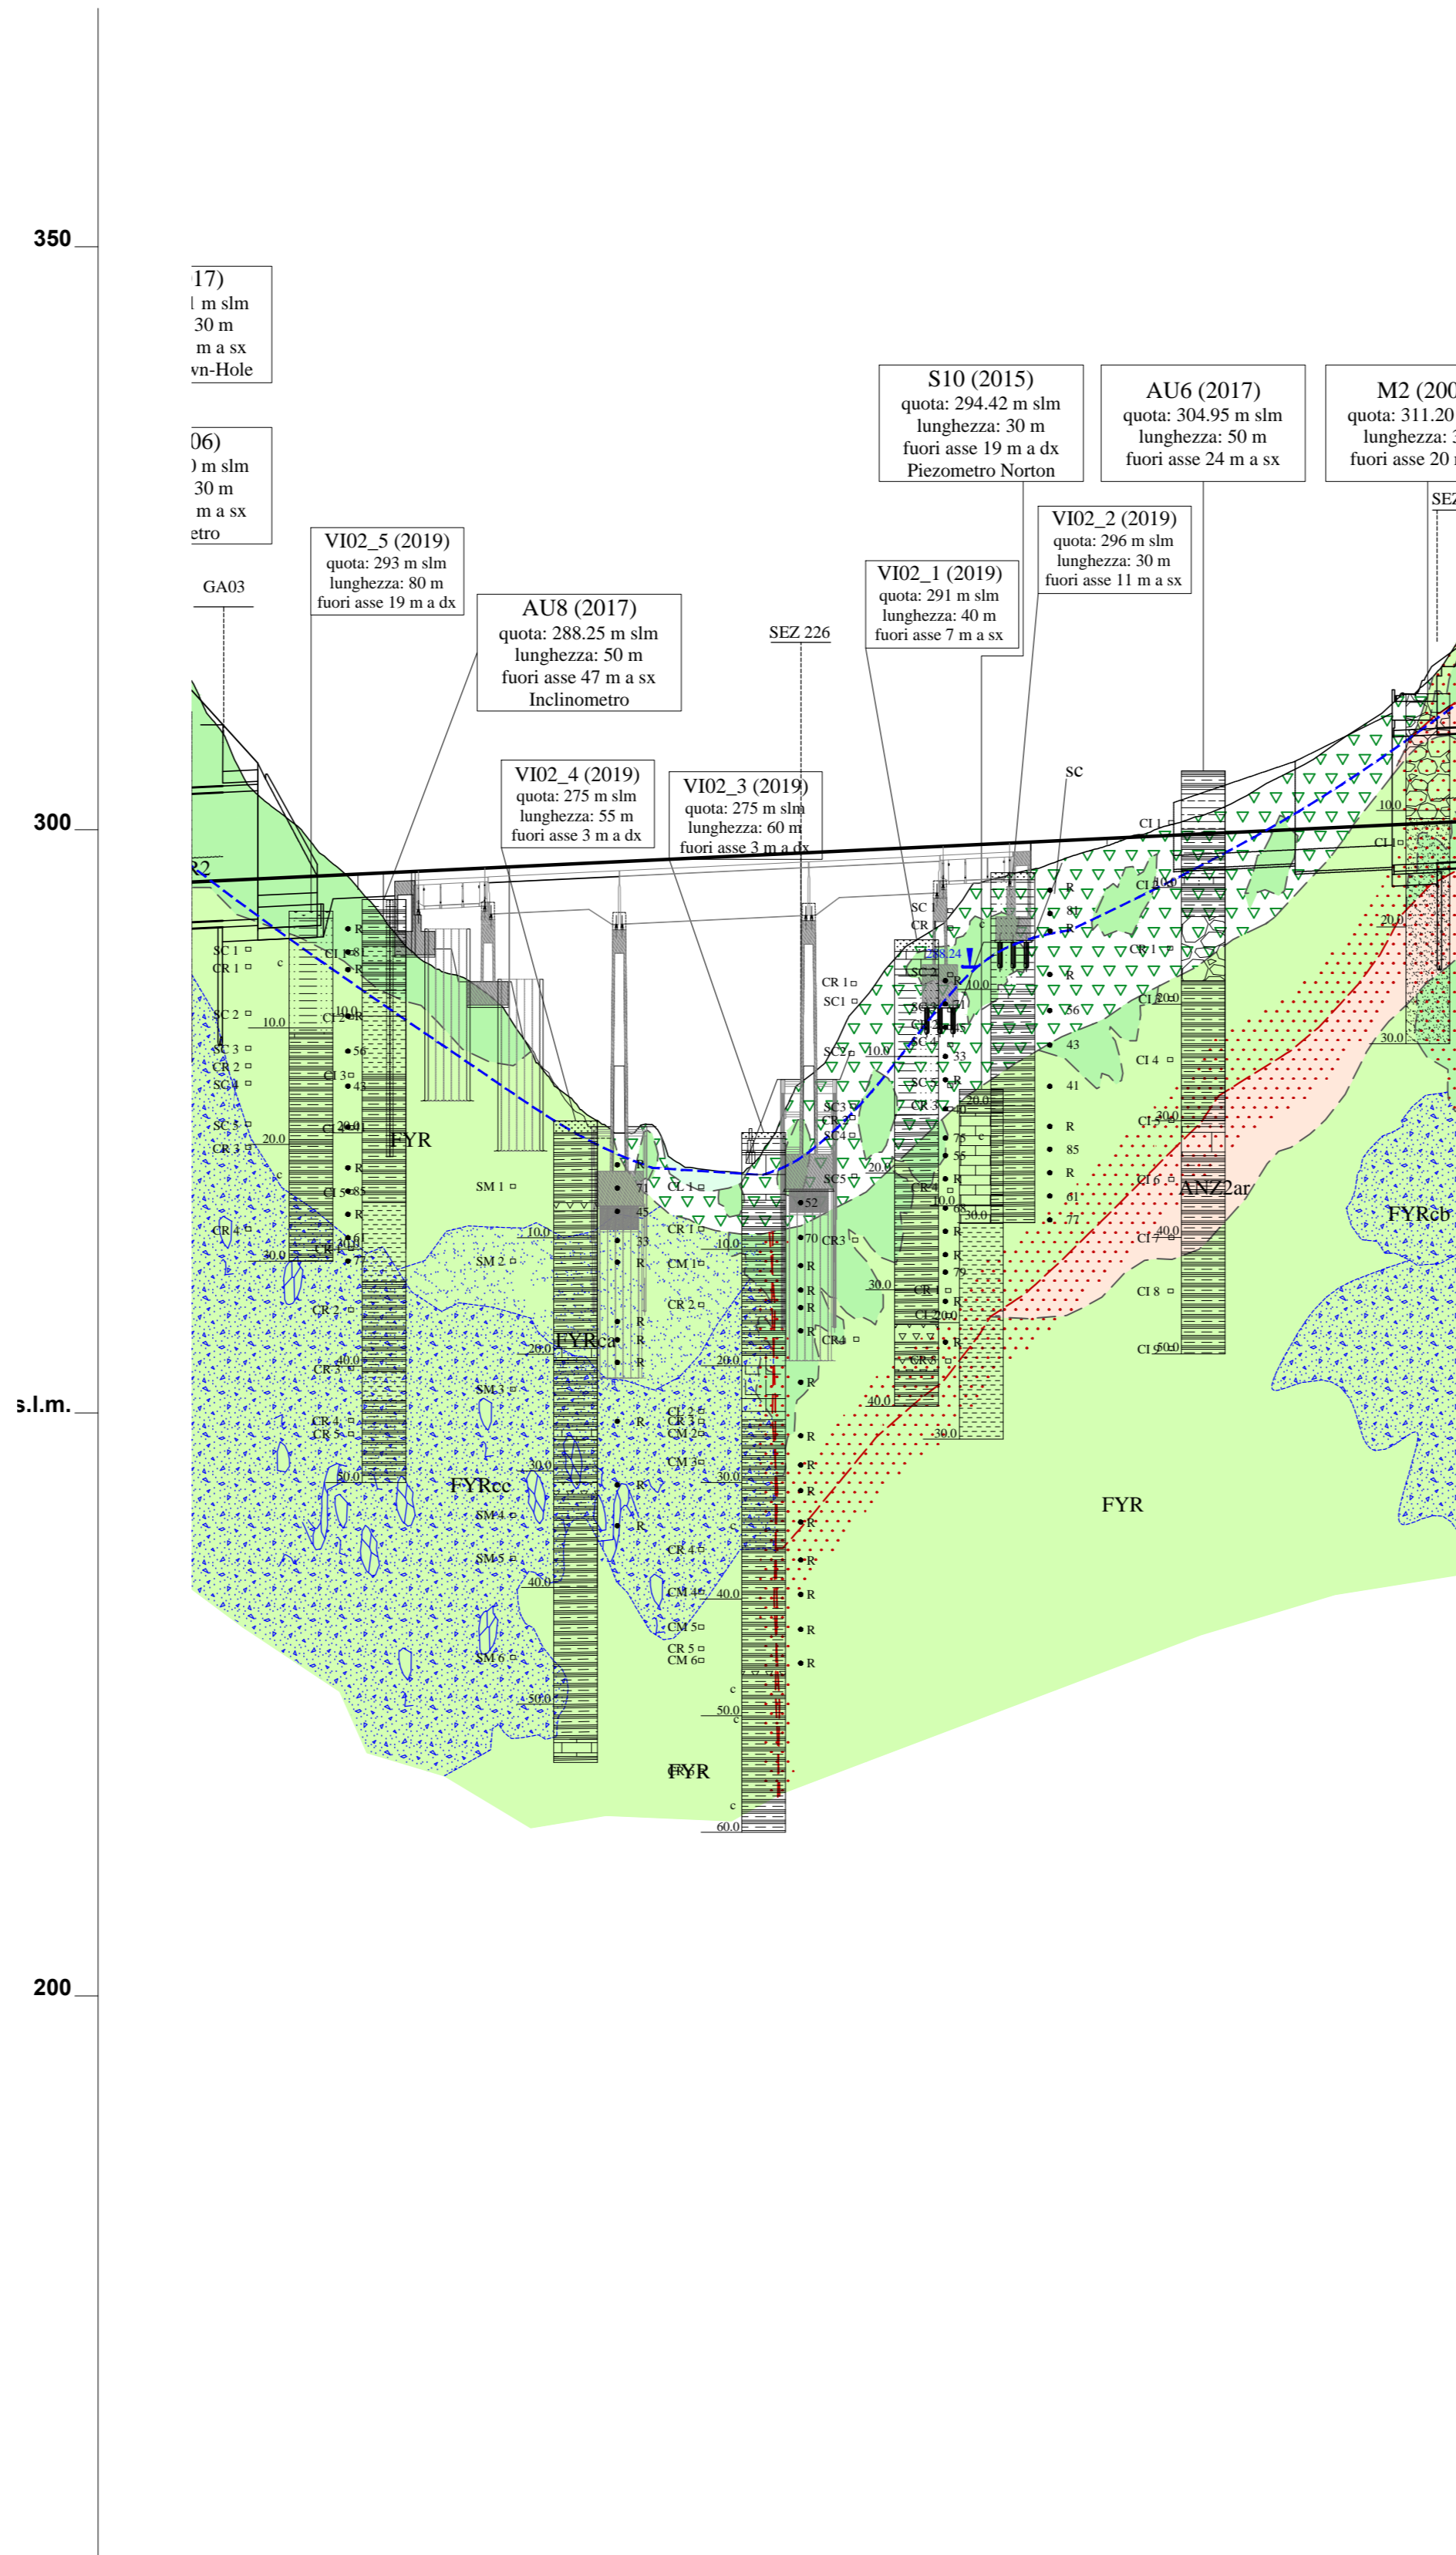

N. Sezione		Coperture (m)	
1	2	3	4
5	6	7	8
9	10	11	12
497	498	499	500

FASE CONOSCITIVA	VALUTAZIONE DEL RISCHIO (2)	STUDIO GEOTECNICO		
		Elementi Geologici	Elementi Geotecnici	
INTERFERENZE COPERTURE (m)	COLTRE	PESO DI VOLUME (kN/m³)	19-21	
		COESIONE DRENATA (kPa)	10-20	
		ANGOLO D'ATTRITO (°)	18-23	
		COESIONE NON DRENATA (kPa)	60-160	
		MODULO ELASTICO OPERATIVO (MPa)	vr. 45-100	
		FYR (prof. 4-20m)	PESO DI VOLUME (kN/m³)	19-21
			COESIONE DRENATA (kPa)	15-25
			ANGOLO D'ATTRITO (°)	15-20
			COESIONE NON DRENATA (kPa)	22-24
			MODULO ELASTICO OPERATIVO (MPa)	vr. 60-360
FYR (prof. 20-35m)	PESO DI VOLUME (kN/m³)	20-22		
	COESIONE DRENATA (kPa)	15-22		
	ANGOLO D'ATTRITO (°)	20-30		
	COESIONE NON DRENATA (kPa)	24-28		
	MODULO ELASTICO OPERATIVO (MPa)	vr. 100-600		
FYR (prof. > 35m)	PESO DI VOLUME (kN/m³)	20-22		
	COESIONE DRENATA (kPa)	15-22		
	ANGOLO D'ATTRITO (°)	20-30		
	COESIONE NON DRENATA (kPa)	24-28		
	MODULO ELASTICO OPERATIVO (MPa)	vr. 240-600		
FYR2	PESO DI VOLUME (kN/m³)	20-24		
	COESIONE DRENATA (kPa)	15-25		
	ANGOLO D'ATTRITO (°)	20-32		
	COESIONE NON DRENATA (kPa)	50-100		
	MODULO ELASTICO OPERATIVO (MPa)	vr. 240-600		

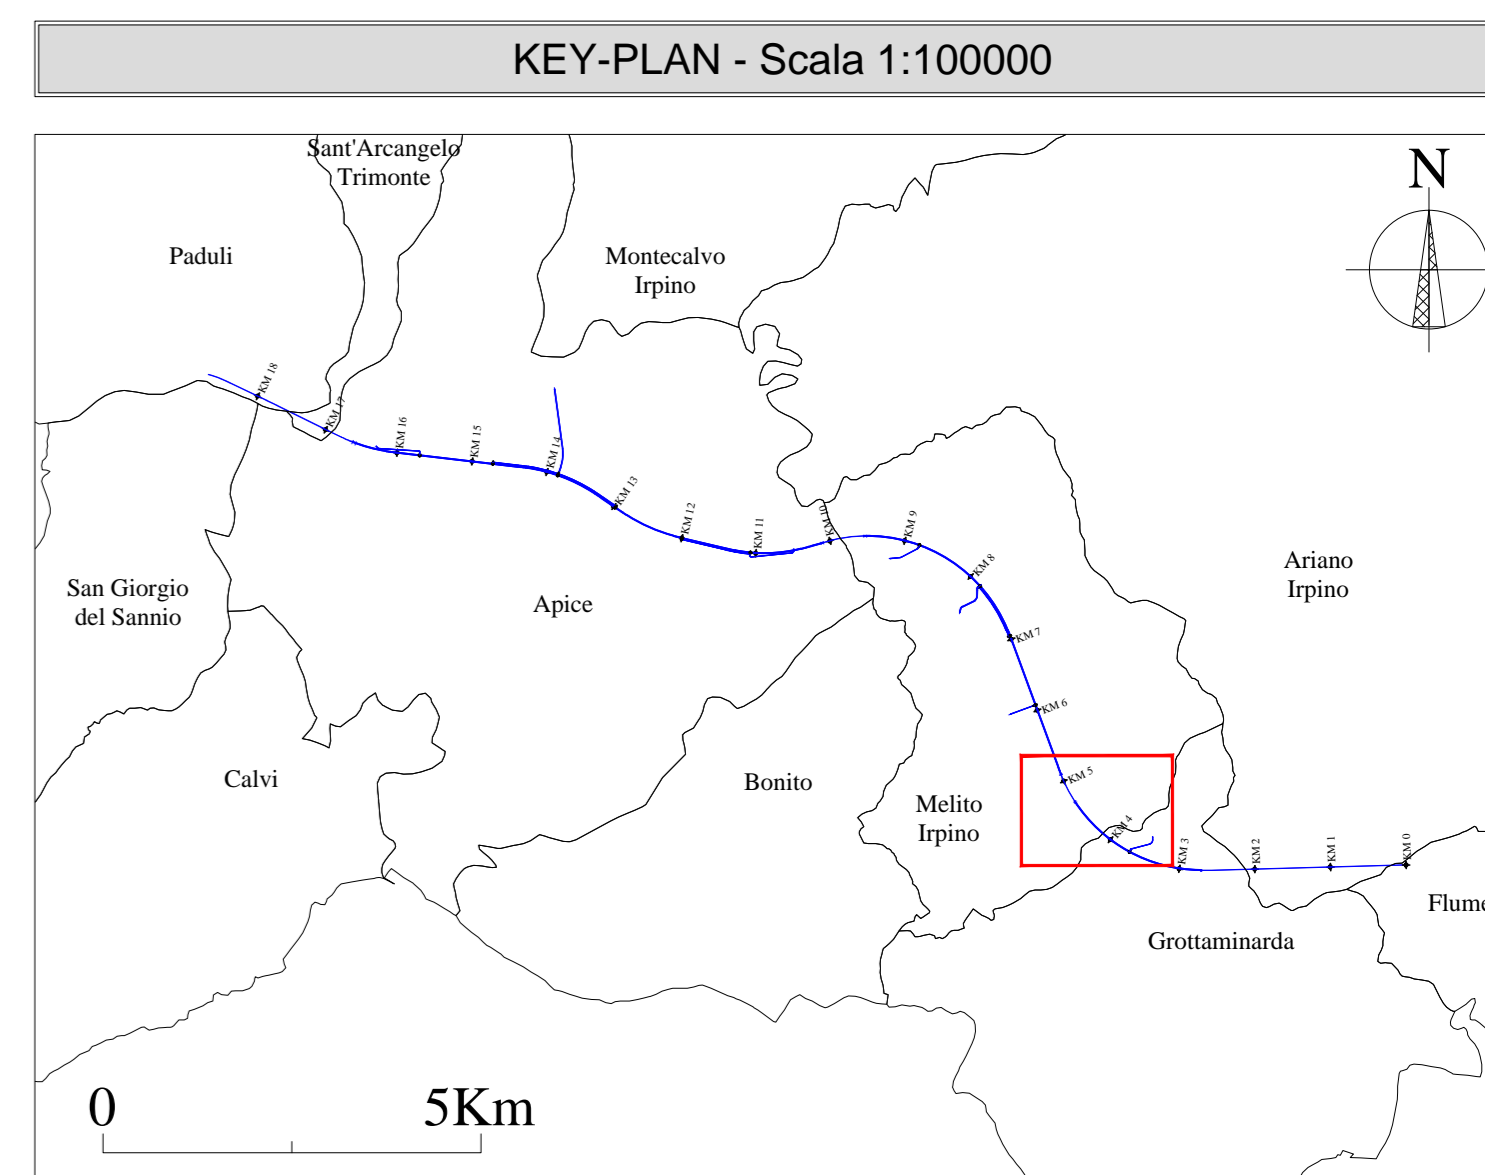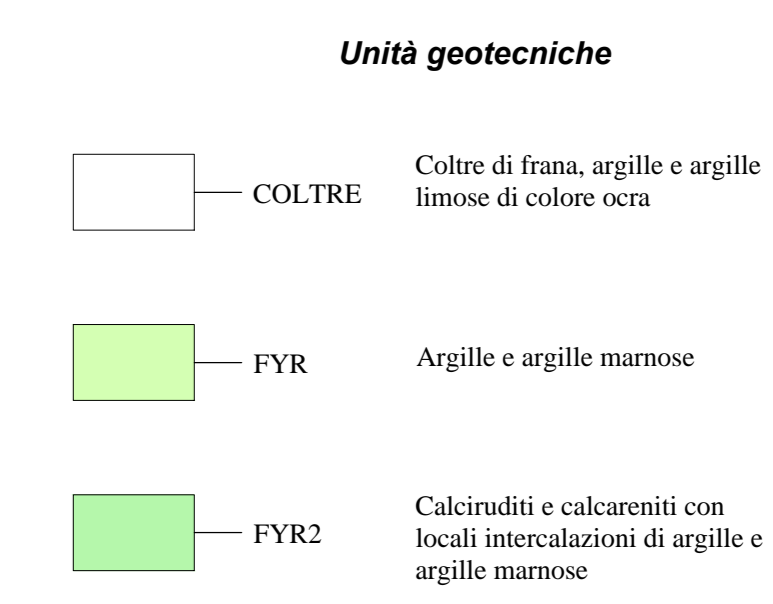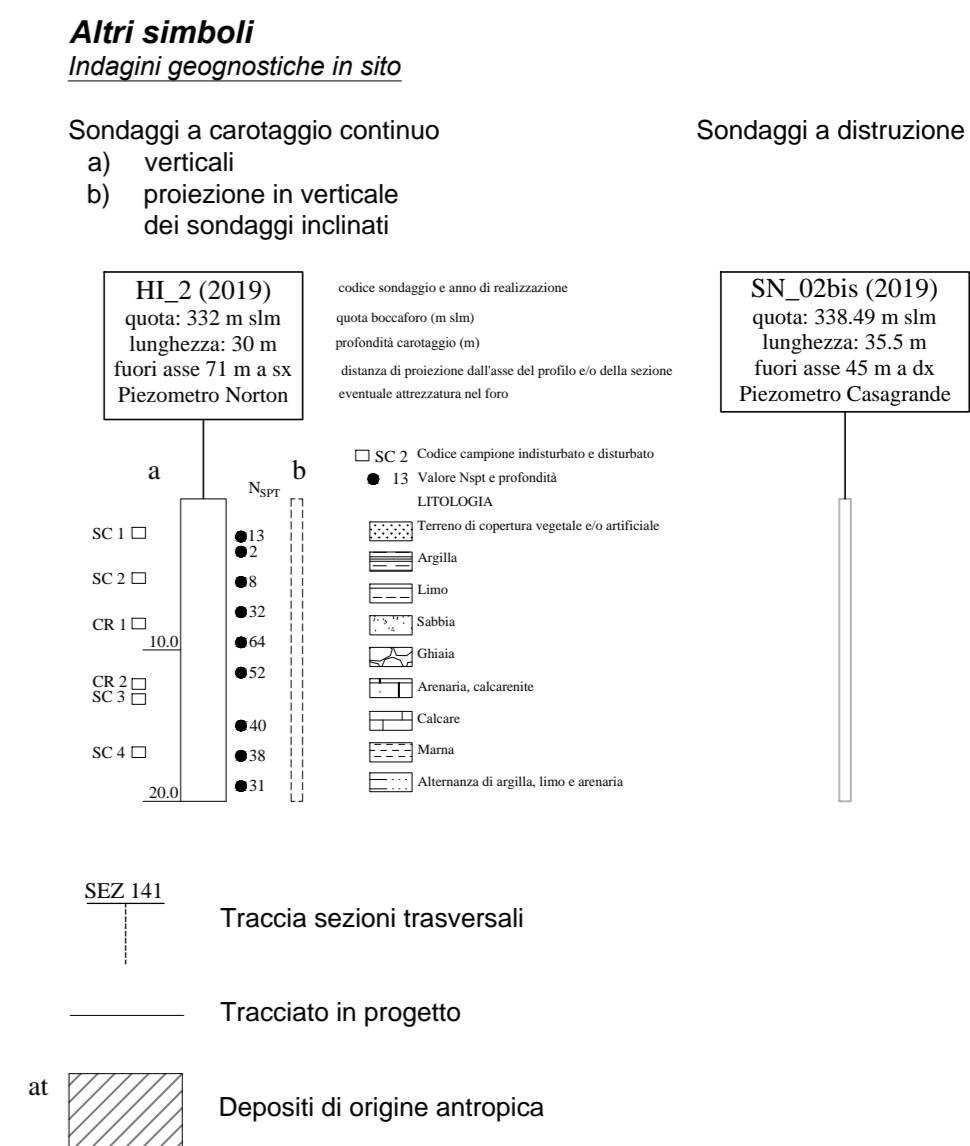

COMMITTEE: RFI GRUPPO FERROVIE DELLO STATO ITALIANE

DIREZIONE LAVORI: ITALFERR GRUPPO FERROVIE DELLO STATO ITALIANE

APPALTATORE: HirpiniaAV

CONSORZIO: salini impregio ASTALDI

PROGETTAZIONE: ROCKSOIL S.p.A.

MANDATARIA: NET ENGINEERING Alpina S.p.A.

PROGETTO ESECUTIVO

ITINERARIO NAPOLI - BARI RADDOPPIO TRATTA APICE - ORSARA I LOTTO FUNZIONALE APICE - HIRPINIA GEOTECNICA TRATTE ALL'APERTO

Profilo geotecnico - Tratta all'aperto via Uffia, da pk 4+695 a pk 5+090

APPALTATORE	DIRETTORE DELLA PROGETTAZIONE	PROGETTISTA
Consorzio HIRPINIA AV Il Direttore Tecnico Ing. Vincenzo Morillo 10/06/2020	Il Responsabile integrazione fra le varie prestazioni specialistiche Ing. G. Cassari	ROCKSOIL S.p.A. Ing. G. Cassari

COMMESSA LOTTO FASE ENTE TIPO DOC. OPERA/DISCIPLINA PROGR. REV. SCALA:

I F 2 8 0 1 E Z Z F 6 O C 0 1 0 1 0 0 2 B 1:2000/1:500

Rev.	Descrizione	Redatto	Data	Verificato	Data	Approvato	Data	Autorezzato Data
A	Emissione per consegna	M. Augamento	21/02/2020	B. Spignelli	21/02/2020	M. Gatti	21/02/2020	Ing. G. Cassari
B	Revisione per autorizzazione	M. Augamento	10/06/2020	B. Spignelli	10/06/2020	M. Gatti	10/06/2020	10/06/2020

File: IP2801EZZF6OC0101002B.dwg