PROFILO LONGITUDINALE VIADOTTO VI03 - SCALA 1:500 / 1:200

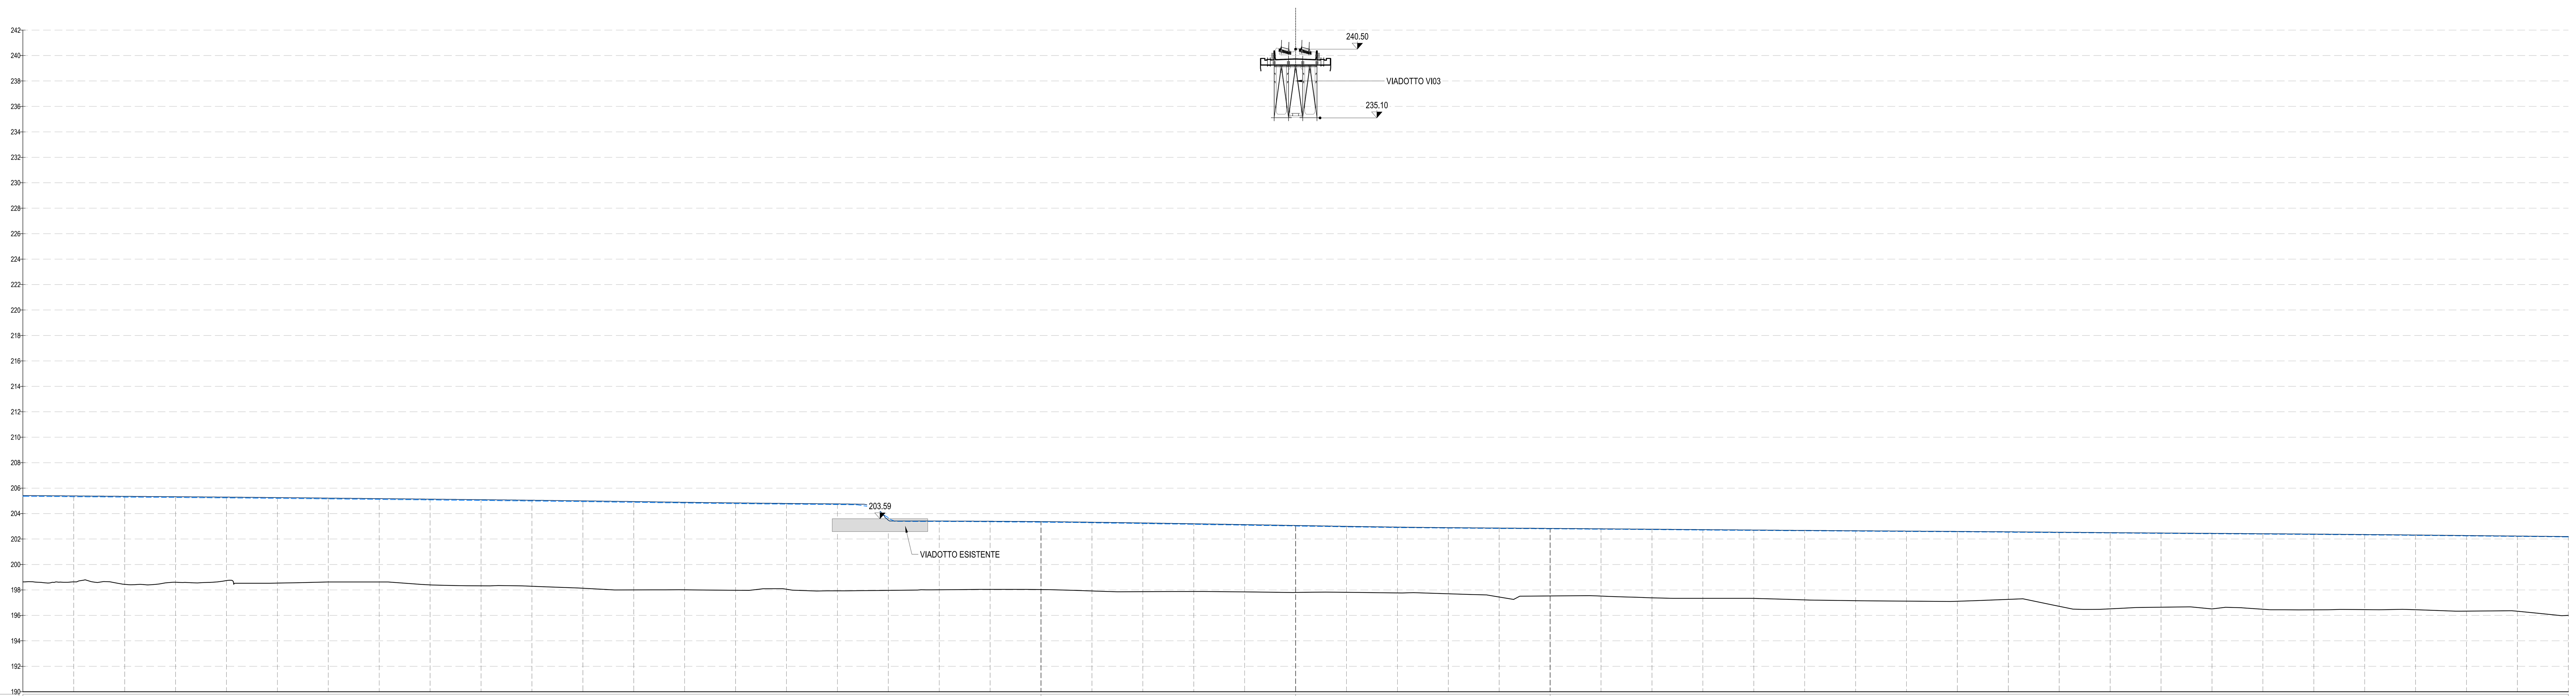

SEZIONI	FONDO ALVEO	LIVELLO IDROMETRICO ANTE OPERAM TR300	LIVELLO IDROMETRICO POST OPERAM - TR300	DIST. PARZIALI	PROGRESSIVE
	198.55	205.34	205.40		
	198.63	205.33	205.39		
	198.61	205.31	205.37		
	198.44	205.29	205.36		
	198.41	205.28	205.34		
	198.60	205.27	205.33		
	198.57	205.25	205.31		
	198.73	205.23	205.29		
	198.53	205.21	205.28		
	198.54	205.20	205.26		
	198.58	205.18	205.24		
	198.62	205.16	205.22		
	198.62	205.13	205.20		
	198.62	205.11	205.18		
	198.53	205.09	205.16		
	198.39	205.08	205.14		
	198.34	205.05	205.12		
	198.32	205.03	205.09		
	198.34	205.01	205.07		
	198.29	204.99	205.05		
	198.26	204.98	205.04		
	198.21	204.96	205.03		
	198.13	204.94	205.00		
	198.02	204.91	204.97		
	198.00	204.89	204.95		
	198.01	204.86	204.92		
	198.01	204.83	204.89		
	197.99	204.80	204.86		
	197.97	204.78	204.84		
	198.07	204.76	204.82		
	198.05	204.75	204.80		
	197.93	204.73	204.78		
	197.93	204.71	204.76		
	197.94	204.62	204.74		
	197.97	203.67	203.48		
	197.99	203.39	203.42		
	198.01	203.38	203.41		
	198.03	203.37	203.41		
	198.04	203.36	203.40		
	198.04	203.34	203.39		
SEZ. 1	198.03	203.32	203.37		-0+050.00
	197.98	203.30	203.35		
	197.96	203.30	203.34		
	197.92	203.28	203.32		
	197.86	203.24	203.29		
	197.86	203.22	203.26	50.00	
	197.87	203.18	203.23		
	197.88	203.16	203.20		
	197.87	203.12	203.17		
	197.84	203.09	203.13		
	197.82	203.06	203.10		
SEZ. 2					0+000.00
	197.82	202.99	203.03		
	197.81	202.95	203.00		
	197.79	202.93	202.97		
	197.77	202.90	202.94		
	197.76	202.88	202.91	50.00	
	197.70	202.86	202.89		
	197.64	202.85	202.88		
	197.44	202.83	202.86		
	197.51	202.82	202.85		
SEZ. 3	197.53	202.80	202.83		0+050.00
	197.54	202.79	202.82		
	197.55	202.78	202.81		
	197.52	202.77	202.80		
	197.45	202.76	202.79		
	197.38	202.74	202.77		
	197.34	202.73	202.76		
	197.34	202.71	202.74		
	197.34	202.69	202.72		
	197.34	202.68	202.71		
	197.28	202.66	202.69		
	197.22	202.65	202.68		
	197.18	202.63	202.67		
	197.15	202.62	202.65		
	197.13	202.61	202.64		
	197.12	202.59	202.62		
	197.10	202.58	202.61		
	197.11	202.57	202.60		
	197.18	202.56	202.59		
	197.26	202.54	202.57		
	197.13	202.52	202.55		
	196.71	202.50	202.54		
	196.47	202.49	202.52		
	196.47	202.48	202.51		
	196.51	202.47	202.50		
	196.61	202.46	202.49		
	196.64	202.44	202.47		
	196.67	202.43	202.46		
	196.51	202.42	202.45		
	196.61	202.40	202.43		
	196.48	202.39	202.42		
	196.44	202.37	202.40		
	196.44	202.36	202.39		
	196.47	202.34	202.37		
	196.45	202.33	202.36		
	196.46	202.31	202.34		
	196.44	202.29	202.32		
	196.37	202.27	202.30		
	196.34	202.24	202.28		
	196.35	202.23	202.25		
	196.32	202.20	202.24		
	196.13	202.19	202.22		

PROFILO LONGITUDINALE VIADOTTO VI04 - SCALA 1:500 / 1:200

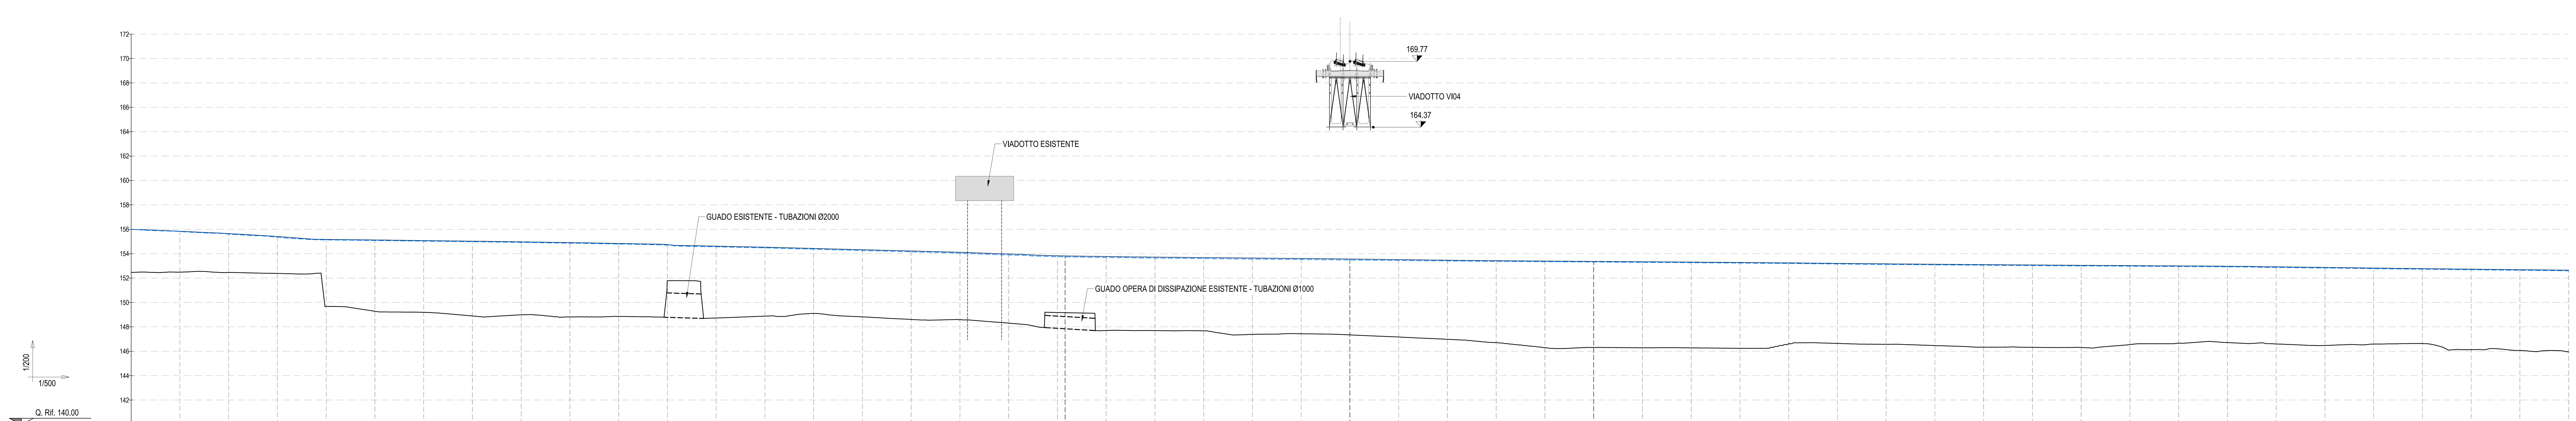

SEZIONI	FONDO ALVEO	LIVELLO IDROMETRICO ANTE OPERAM TR300	LIVELLO IDROMETRICO POST OPERAM - TR300	DIST. PARZIALI	PROGRESSIVE
	152.46	155.89	155.92		
	152.48	155.81	155.84		
	152.54	155.70	155.74		
	152.46	155.60	155.64		
	152.42	155.48	155.53		
	152.38	155.34	155.41		
	152.33	155.20	155.25		
	149.68	155.12	155.17		
	149.59	155.10	155.15		
	149.28	155.08	155.12		
	149.21	155.05	155.10		
	149.19	155.02	155.07		
	149.07	155.00	155.05		
	148.89	154.98	155.02		
	148.87	154.95	155.00		
	148.98	154.92	154.97		
	148.90	154.89	154.94		
	148.81	154.86	154.91		
	148.81	154.82	154.87		
	148.86	154.79 (overlapping values)	154.84		
			154.82		
	148.83 (overlapping values)	154.75	154.80		
	151.78	154.70	154.75		
	151.78	154.60	154.65		
	148.72	154.56	154.61		
	148.80	154.51	154.57		
	148.87	154.48	154.53		
	148.91	154.42	154.48		
	149.09	154.37	154.43		
	148.92	154.31	154.37		
	148.82	154.25	154.32		
	148.71	154.21	154.27		
	148.61	154.15	154.22		
	148.56	154.10	154.17		
	148.58	154.04	154.11		
	148.46	153.96	154.04		
	148.30	153.89	153.97		
	148.08	153.81	153.89		
	149.18	153.75	153.83		
SEZ. 1	149.14	153.71	153.79		-0+058.42
	147.70	153.69 (overlapping values)	153.77		
			153.76		
	147.70 / 147.69 (overlapping values)	153.66	153.74		
	147.69	153.64	153.72		
	147.68	153.62	153.70		
	147.68	153.60	153.68	58.42	
	147.39	153.58	153.66		
	147.38	153.56	153.64		
	147.40	153.54	153.62		
	147.43	153.52	153.60		
	147.41	153.50	153.58		
SEZ. 2					0+000.00
	147.25	153.46	153.54		
	147.17	153.44	153.51		
	147.07	153.42	153.49		
	146.98	153.41	153.46		
	146.86	153.38	153.44	50.00	
	146.71	153.37	153.42		
	146.51	153.36	153.41		
	146.28	153.34	153.39		
	146.25	153.33	153.38		
SEZ. 3	146.31	153.31	153.36		0+050.00
	146.30	153.31	153.36		
	146.30	153.30	153.35		
	146.29	153.28	153.34		
	146.29	153.27	153.32		
	146.28	153.26	153.31		
	146.26	153.24	153.29		
	146.24	153.23	153.28		
	146.24	153.21	153.26		
	146.62	153.19	153.24		
	146.70	153.17	153.22		
	146.64	153.15	153.20		
	146.58	153.13	153.18		
	146.57	153.12	153.17		
	146.53	153.10	153.15		
	146.47	153.08	153.13		
	146.40	153.06	153.12		
	146.33	153.05	153.10		
	146.34	153.03	153.09		
	146.32	153.02	153.07		
	146.30	153.01	153.06		
	146.30	152.99	153.04		
		152.99	153.04		
	146.38	152.98	153.03		
	146.52 / 146.55 (overlapping values)	152.97	153.02		
	146.61	152.96	153.01		
	146.66	152.94	152.99		
	146.77	152.93	152.99		
	146.71	152.92	152.97		
	146.64	152.90	152.95		
	146.59	152.87	152.92		
	146.51	152.84	152.89		
	146.47	152.82	152.87		
	146.55	152.80	152.85		
	146.59	152.77	152.82		
	146.61	152.74	152.80		
	146.63	152.72	152.77		
	146.16	152.70	152.75		
	146.13	152.68	152.73		
	146.22	152.65	152.71		
	146.06	152.63	152.69		
	146.04	152.61	152.67		

COMMITTENTE: RFI RETE FERROVIARIA ITALIANA – GRUPPO FERROVIE DELLO STATO ITALIANE

DIREZIONE LAVORI: ITALFERR – GRUPPO FERROVIE DELLO STATO ITALIANE

APPALTATORE: CONSORZIO: HirpiniaAV — SOCI: salini impregilo, ASTALDI

PROGETTAZIONE: MANDATARIA: ROCKSOIL S.p.A. — MANDANTI: NET ENGINEERING, Alpina S.p.A.

PROGETTO ESECUTIVO

ITINERARIO NAPOLI - BARI
RADDOPPIO TRATTA APICE - ORSARA
I LOTTO FUNZIONALE APICE - HIRPINIA

ID-IRDOLOGIA E IDRAULICA

PROFILI DI RIGURGITO ANTE-OPERAM E POST-OPERAM Tr 300
VI03 - VI04

APPALTATORE	DIRETTORE DELLA PROGETTAZIONE	PROGETTISTA
Consorzio HIRPINIA AV Il Direttore Tecnico Ing. Vincenzo Moriello 21/02/2020	Il Responsabile integrazione fra le varie prestazioni specialistiche Ing. G. Cassani	Alpina S.p.A. Dott. Ing. O.Brasi

COMMESSA	LOTTO	FASE	ENTE	TIPO DOC.	OPERA/DISCIPLINA	PROGR.	REV.	SCALA:
IF28	01	E	ZZ	F7	ID0002	005	B	1:1000

Rev.	Descrizione	Redatto	Data	Verificato	Data	Approvato	Data	Autorizzato Data
A	Emissione per consegna	G.Bolzani	21/02/2020	M. Bonfanti	21/02/2020	M. Vernaleone	21/02/2020	P. Galvanin
B	Recepimento istruttoria	F. Monti	10/06/2020	M. Bonfanti	10/06/2020	M. Vernaleone	10/06/2020	10/06/2020

File: IF2801EZZF7ID0002005B.dwg — n.Elab.: 0