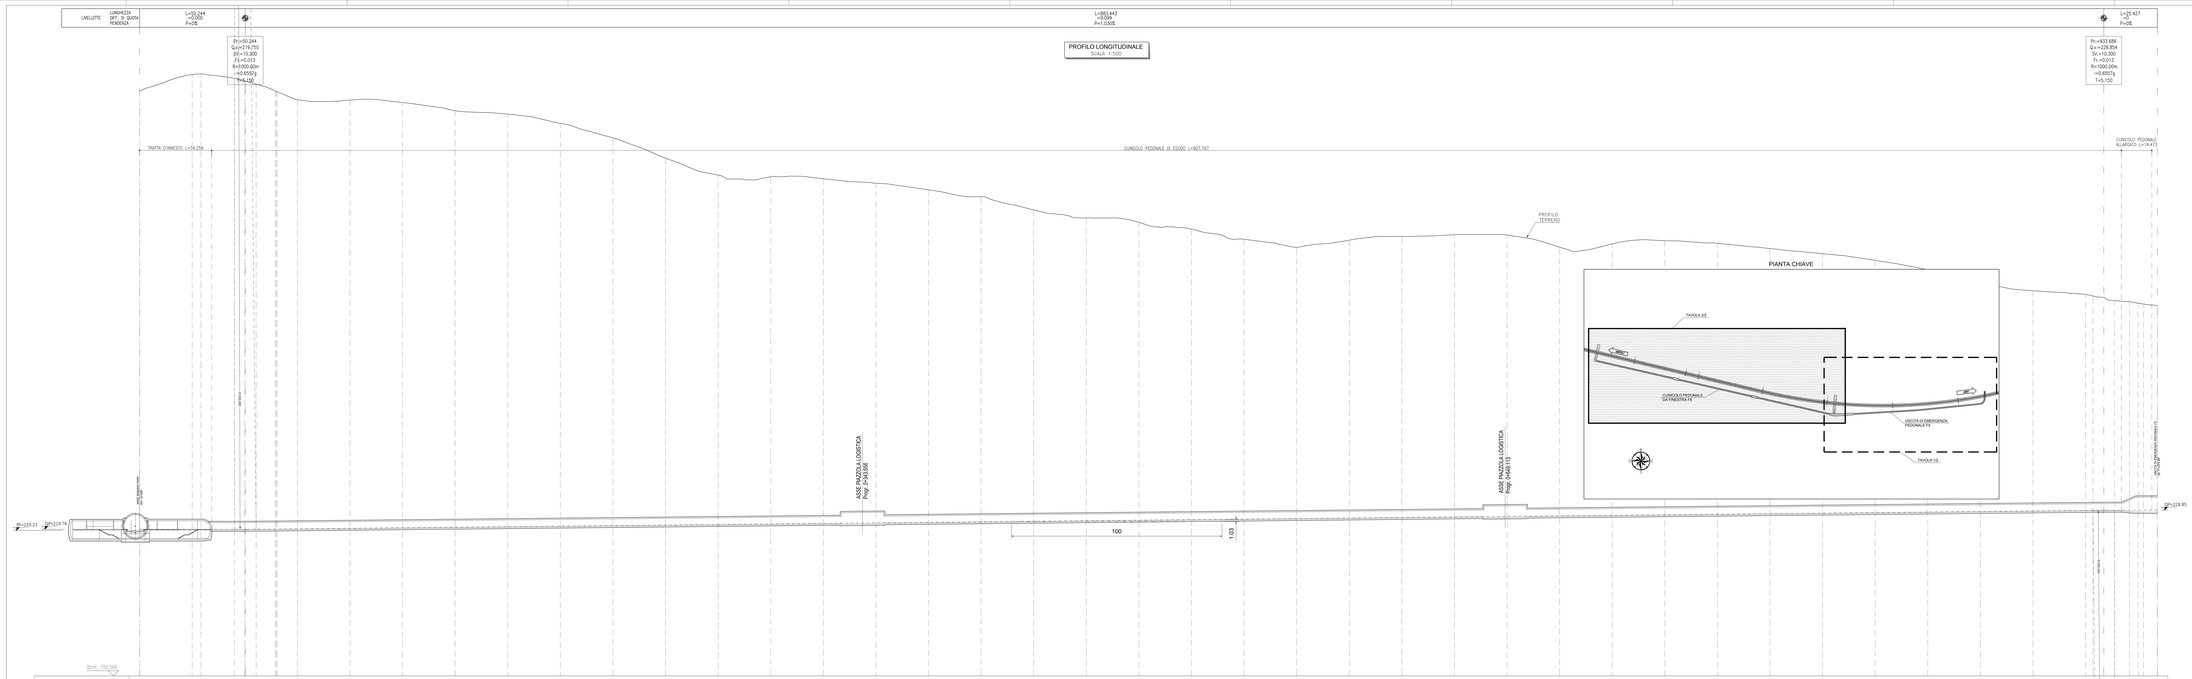

KEY-PLAN - Scala 1:50000

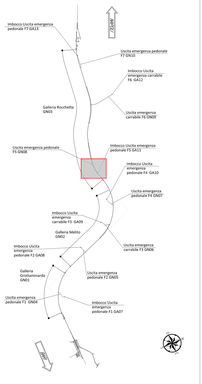

NOTE GENERALI

- EVENTUALI DIFFERENZE TRA LE MISURE TOTALI E LE SOMMATORIE DELLE MISURE PARZIALI SONO DOVUTE ALL'ARROTTONDAMENTO AUTOMATICO DI AUTOCAD.

COMMITTENTE

RFI RETE FERROVIARIA ITALIANA
GRUPPO FERROVIE DELLO STATO ITALIANE

DIREZIONE LAVORI:

ITALFERR GRUPPO FERROVIE DELLO STATO ITALIANE

APPALTATORE
CONSORZIO:

HirpiniaAV

SOCI:

salini impregilo

ASTALDI

PROGETTISTA(E)
MANDATARIA:

RAMS Railway Authority Systems S.p.A.

MANDANTE:

NET ENGINEERING

Alpina S.p.A.

PROGETTO ESECUTIVO

ITINERARIO NAPOLI - BARI
RADDOPPIO TRATTA APICE - ORSARA
I LOTTO FUNZIONALE APICE - HIRPINIA

GN06 - GALLERIA ROCCHETTA - USCITA DI EMERGENZA PEDONALE F9 (p. 1+015 E CUNICOLO PEDONALE (p 12+085

ELABORATI GENERALI

Profilo longitudinale - Tav. 22/ 22

APPALTATORE	DIRETTORE DELLA PROGETTAZIONE	PROGETTISTA
Consorzio HIRPINIA AV Il Direttore Tecnico Ing. Pietro Ciriello Ordine/Albo	Il Responsabile integrazione fra le varie prestazioni specialistiche Ing. A. Cerbaro Ordine/Albo	RAMS Railway Authority Systems Ing. G. Urbano Ordine/Albo

COMMESSA	LOTTO	FASE	ENTE	TIPO DOC.	OPERA/DISCIPLINA	PROGR.	REV.	SCALA
IP28	01	E	ZZ	PB	GN06R00	01PZ	A	1:500

Rev.	Descrizione	Redatto	Data	Verificato	Data	Approvato	Data	Autorizzato Data
A	Emissione per verifica	A. Fiaschetti	11/2018	G. Cagnoni	11/2018	M. Grillo	11/2018	Ing. G. Urbano 11/2018

File: IP2801EZZPB0600001GA.dwg

n.Elab.:-