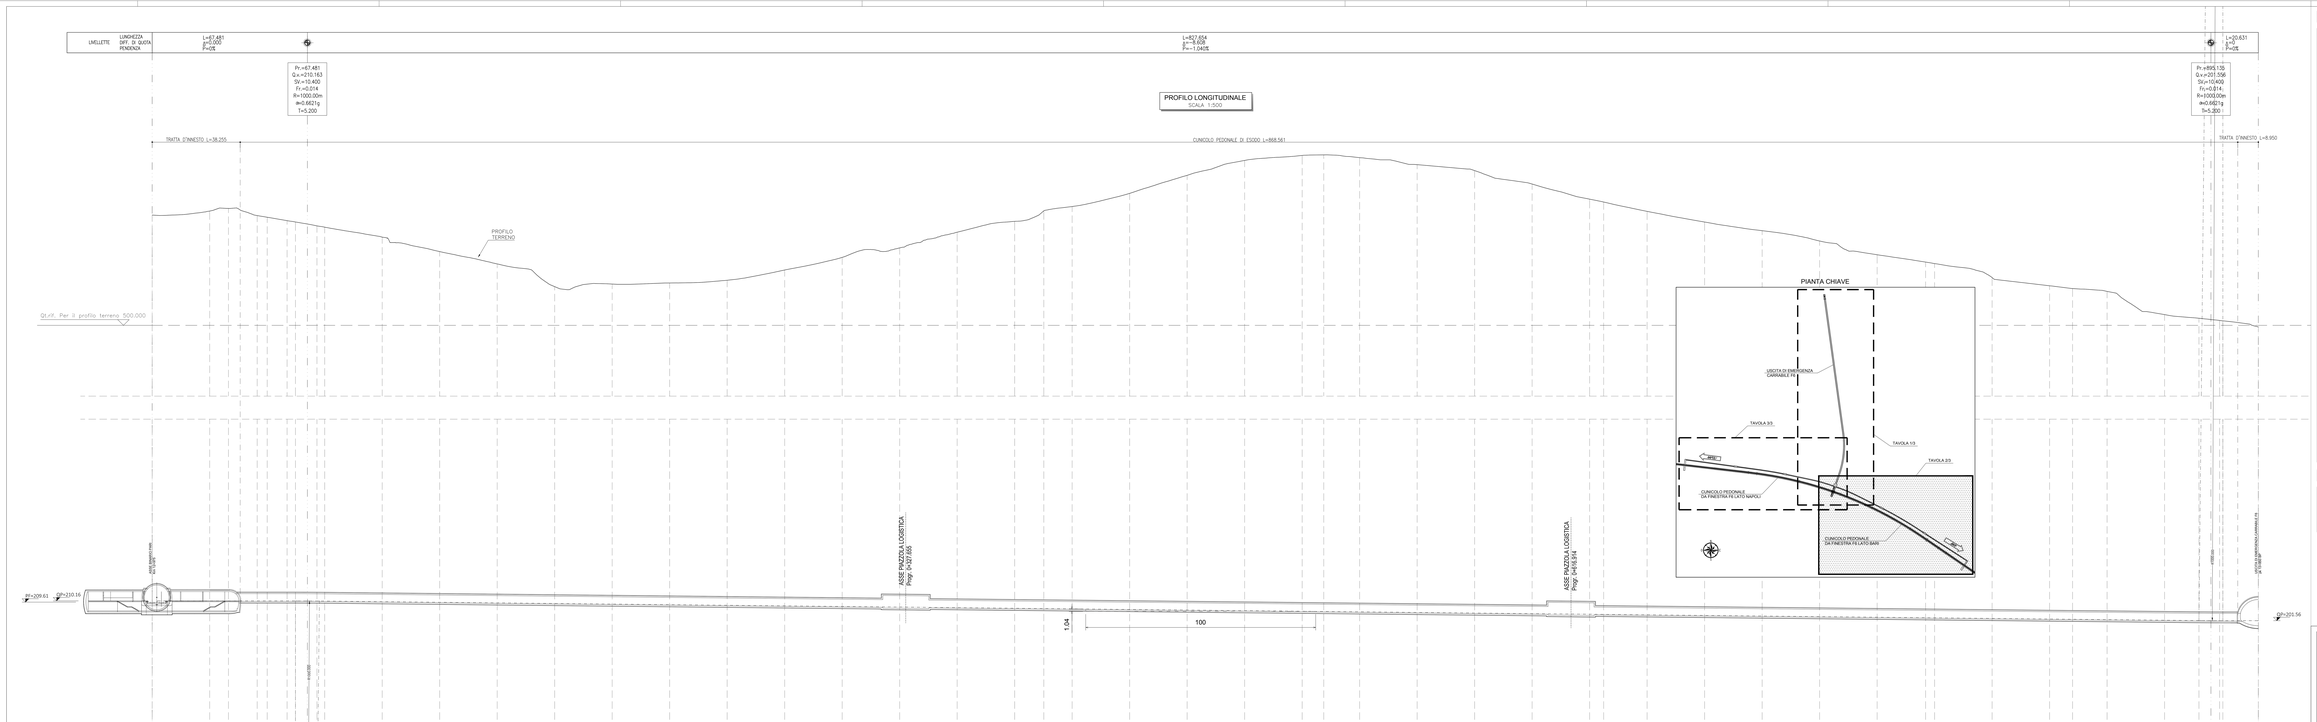

KEY-PLAN - Scala 1:50000

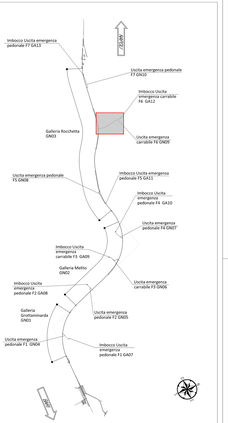

NOTE GENERALI

- EVENTUALI DIFFERENZE TRA LE MISURE TOTALI E LE SOMMATORIE DELLE MISURE PARZIALI SONO DOVUTE ALL'ARROTONDAMENTO AUTOMATICO DI AUTOCAD

COMMITTENTE:

RFI RETE FERROVIARIA ITALIANA
GRUPPO FERROVIE DELLO STATO ITALIANE

DIREZIONE LAVORI:

ITALFERR
GRUPPO FERROVIE DELLO STATO ITALIANE

APPALTATORE CONSORZIO:

HirpiniaAV

SOC:

salini impregilo

ASTALDI

PROGETTAZIONE MANDATARIA:

ROCKSOIL S.p.A.

MANDANTI:

NET ENGINEERING

Alpina S.p.A.

PROGETTO ESECUTIVO

ITINERARIO NAPOLI - BARI
RADDOPPIO TRATTA APICE - ORSARA
I LOTTO FUNZIONALE APICE - HIRPINIA

Cod. LINEA-TECHETTA-PBZ0TRA-DOPPIO/TRAZIONE/TRATTA-ORSARA/DOPPIO/TR.UP DWEB CUNICOLI PEDONALI lato DX/SX (LATO BA E lato DX/SX (LATO NA)

ELABORATI GENERALI

Profilo longitudinale - Tav. 2/3

APPALTATORE	DIRETTORE DELLA PROGETTAZIONE	PROGETTISTA
Consorzio HIRPINIA AV Il Direttore Tecnico Ing. Vincenzo Bonifati 27/05/2020	Il Responsabile Integrazione fra le varie prestazioni specialistiche Ing. G. Catapano	ROCKSOIL S.p.A. Ing. G. Catapano

COMMESSA	LOTTO	FASE	ENTE	TIPO DOC.	OPERA/DISCIPLINA	PROGR.	REV.	SCALA:
IF28	01	E	ZZ	FB	GN0900	002	A	1:500

Rev.	Descrizione	Redatto	Data	Verificato	Data	Approvato	Data	Autorizzato Data
A	Emissione per esecuzione	M. Rogacevski	27/05/2020	R. Digennaro	27/05/2020	R. Sabbi	27/05/2020	Ing. G. Catapano 27/05/2020

File: IF2801EZZFBGN0900002A.dwg

n. Elab.: -