PROFILO LONGITUDINALE

SCALA 1:500

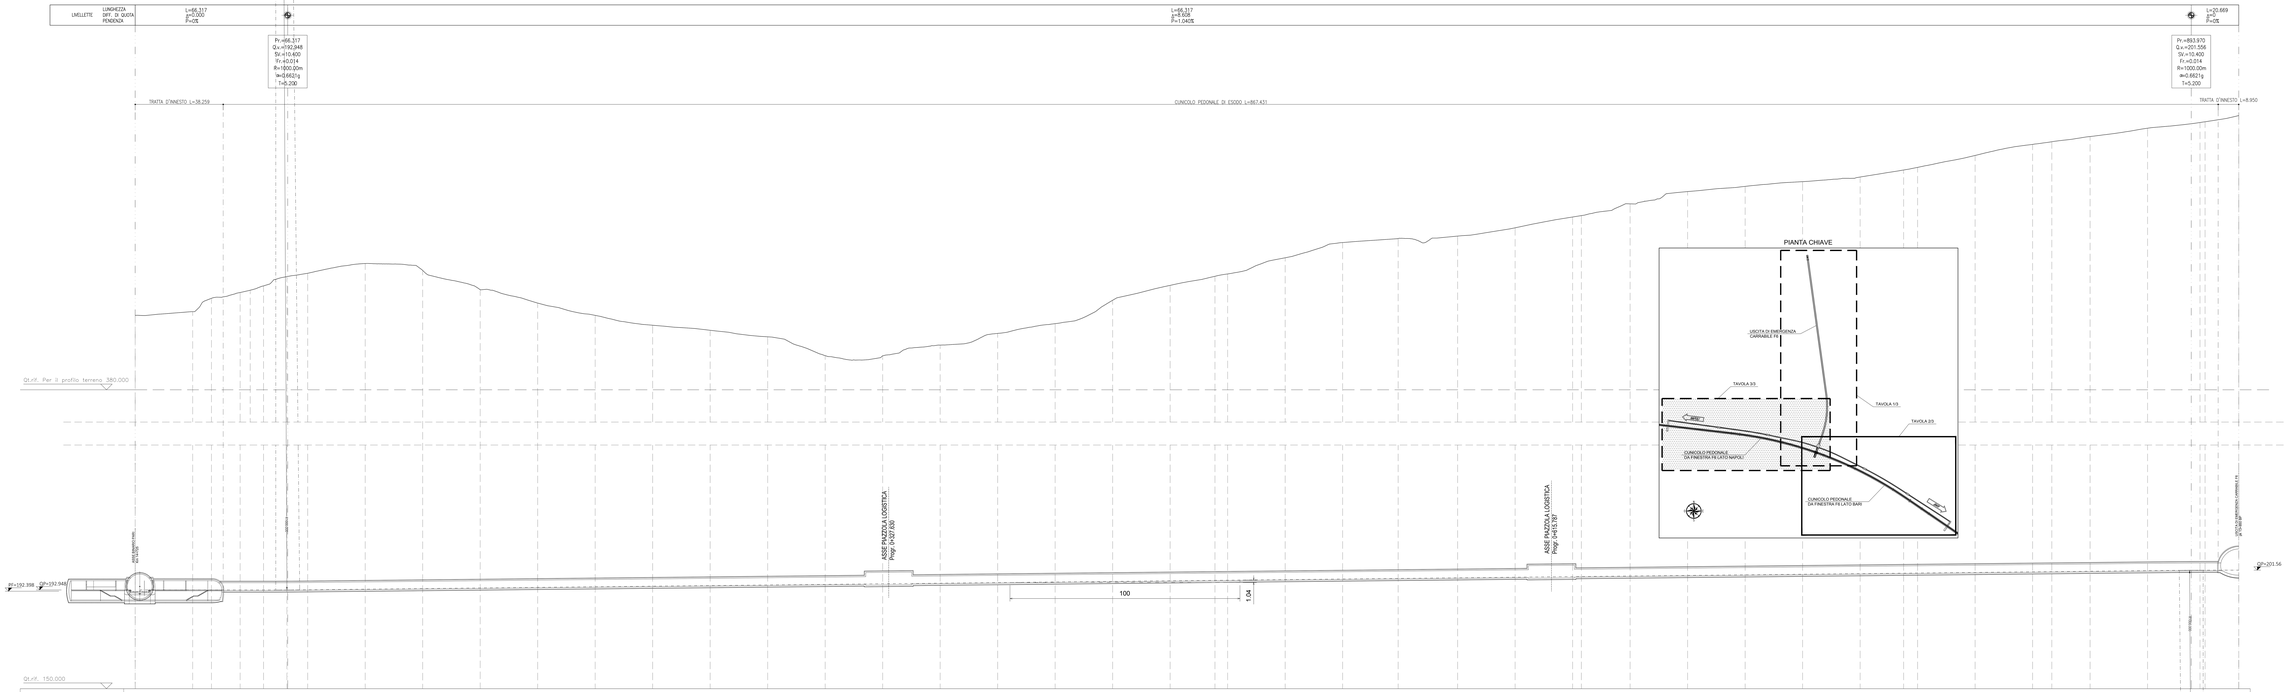
LIVELLETTE
LUNGHEZZA
DIFF. DI QUOTA
PENDENZA
L=66.317
p=0.000
P=0%
L=66.317
p=8.028
P=1.040%
L=20.669
p=0
P=0%
Pr.=66.317
Qu.=192.948
Sv.=10.400
Fr.=0.014
R=1000.00m
ih=0.6621g
T=0.20s
Pr.=883.970
Qu.=201.556
Sv.=10.400
Fr.=0.014
R=1000.00m
ih=0.6621g
T=0.20s
TRATTA D'INNESTO L=38.259
CUNICOLO PEDONALE DI ESODO L=867.431
TRATTA D'INNESTO L=8.950
Qt.rif. Per il profilo terreno 380.000
Qt.rif. 150.000
ASSE PIAZZALE LOGISTICA
Progr. 0+207.500
ASSE PIAZZALE LOGISTICA
Progr. 0+575.197
Qf.=192.398
Qf.=192.948
Qf.=201.56
100
7.54
PIANTA CHIAVE
USCITA DI EMERGENZA CARRABILE F8
TAVOLA 3/3
TAVOLA 1/3
TAVOLA 2/3
CUNICOLO PEDONALE DA FIAISTRA F8 LATO NAPOLI
CUNICOLO PEDONALE DA FIAISTRA F8 LATO BARI
N. Sezione
Quote Progetto
Quote Terreno
Ettometriche
Progressive
Distanze Parziali
Andamento Planimetrico
Sv = 300.000
Sv = 1000.000
Sv = 1000.000
Sv = 1000