PROFILO LONGITUDINALE PRECEDENZA DISPARI

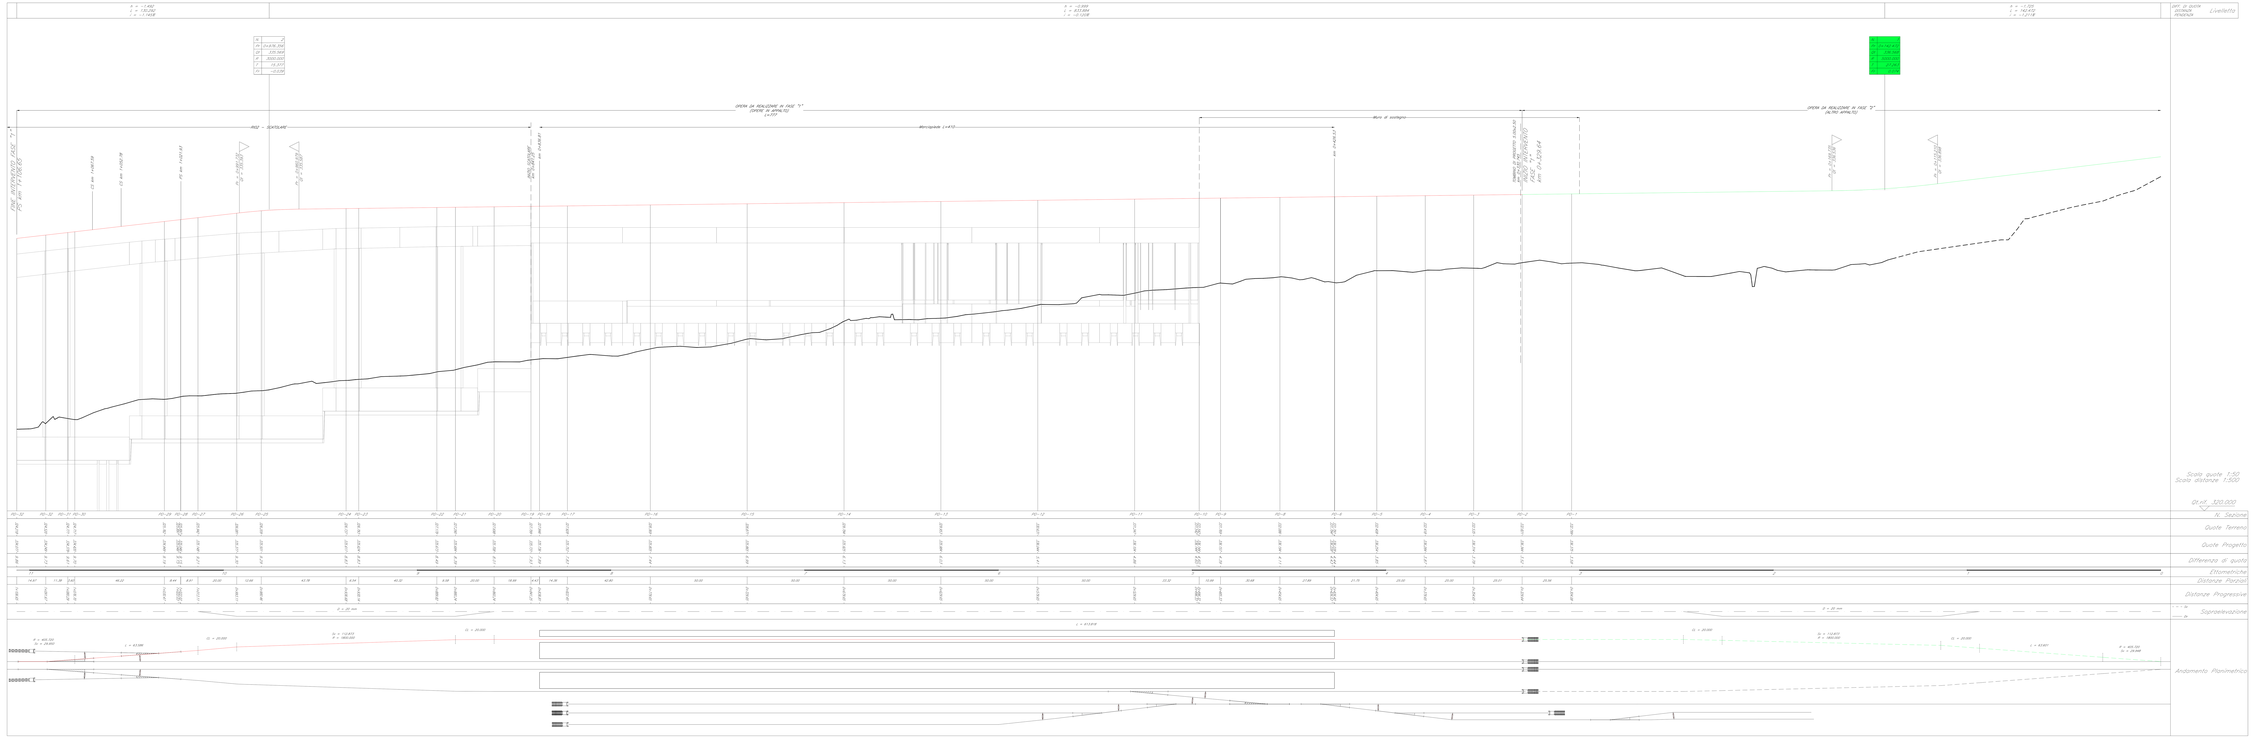

LEGENDA

- Interventi di progetto
- Interventi non oggetto del presente appalto

COMMITTENTE:

RFI RETE FERROVIARIA ITALIANA
GRUPPO FERROVIE DELLO STATO ITALIANE

DIREZIONE LAVORI:

ITALFERR GRUPPO FERROVIE DELLO STATO ITALIANE

APPALTATORE
CONSORZIO:

HirpiniaAV

MANDANTE:

Italfini Impregilo

ASTALDI

PROGETTISTA
MANDATARIA:

MATE ENGINEERING

Alpina S.p.A.

PROGETTO ESECUTIVO

ITINERARIO NAPOLI - BARI
RADDOPPIO TRATTA APICE - ORSARA
I LOTTO FUNZIONALE APICE - HIRPINIA

TRACCIATO FERROVIARIO

STAZIONE HIRPINIA

Profilo longitudinale - Binario precedenza dispari

APPALTATORE	DIRETTORE DELLA PROGETTAZIONE	PROGETTISTA
IL DIRETTORE TECNICO Ing. Stefano Rossato Consorzio Hirpinia AV Ordine/Iscr. n.	DIRIGENTE UNITÀ TECNICA PROGETTAZIONE INFRASTRUTTURE Ing. Giovanni Cocchi Ordine/Iscr. n.	MATE ENGINEERING Ing. S.Sarno Ordine/Iscr.

COMMESSA	LOTTO	FASE	ENTE	TIPO DOC.	OPERA/DISCIPLINA	PROGR.	REV.	SCALA
1F 2 8	0 1	E	2 2	P B	1 F 2 2 2 0 1	0 0 1	C	1:50/1:500

Rev.	Descrizione	Redatto	Data	Verificato	Data	Approvato	Data	Autorizzato Data
A	Emissione per integrazione	A. D'Ambrosio	Gennaio 2010	L. Scotto	Gennaio 2010	A. Cozzolino	Gennaio 2010	Ing. S.Sarno Gennaio 2010
B	Emissione per integrazione	A. D'Ambrosio	Luglio 2010	L. Scotto	Luglio 2010	A. Cozzolino	Luglio 2010	
C	Aggiornamento tecnico	L. Scotto	Ottobre 2010	L. Scotto	Ottobre 2010	A. Cozzolino	Ottobre 2010	

File: IF2801E2TIP0001001C.dwg

n. Elab.: