PROFILO LONGITUDINALE PRECEDENZA PARI

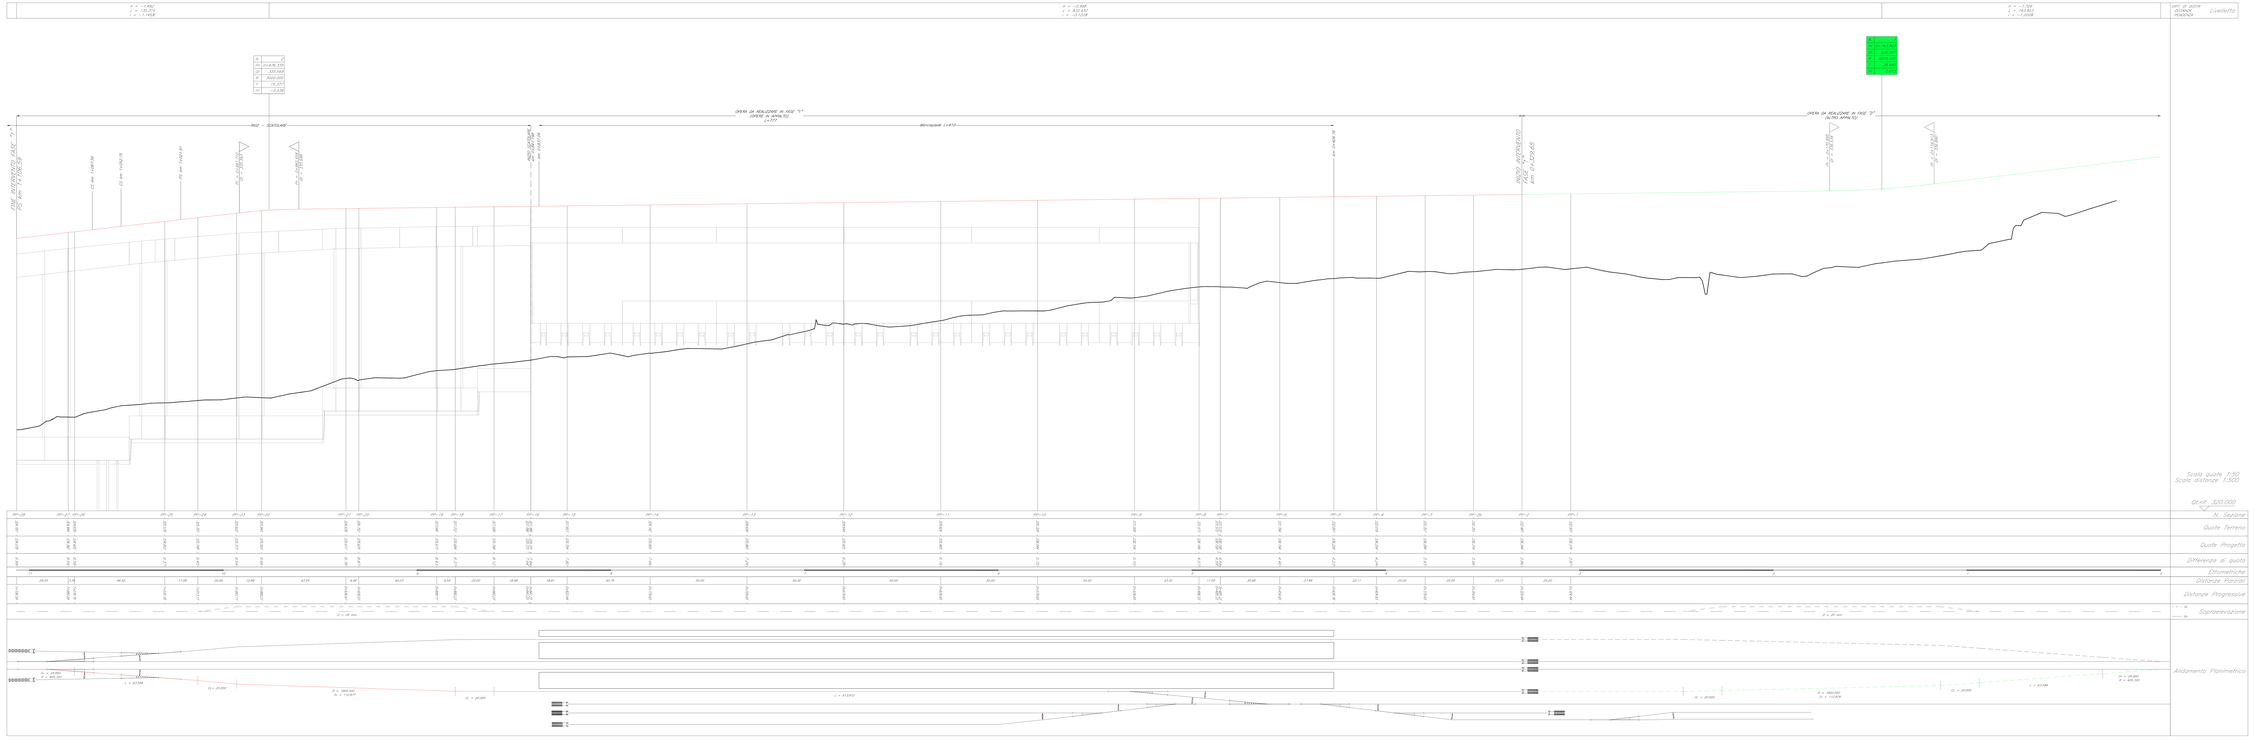

LEGENDA

- Interventi di progetto
- Interventi non oggetto del presente appalto

COMMITTENTE:

RFI RETE FERROVIARIA ITALIANA
GRUPPO FERROVIE DELLO STATO ITALIANE

DIREZIONE LAVORI:

ITALFERR GRUPPO FERROVIE DELLO STATO ITALIANE

APPALTATORE
CONSORZIO:

HirpiniaAV

MANDANTE:

Italfini Impregilo

ASTALDI

PROGETTAZIONE
MANDATARIA:

MATE ENGINEERING

Alpina S.p.A.

PROGETTO ESECUTIVO

ITINERARIO NAPOLI - BARI
RADDOPPIO TRATTA APICE - ORSARA
I LOTTO FUNZIONALE APICE - HIRPINIA

TRACCIATO FERROVIARIO

STAZIONE HIRPINIA

Profilo longitudinale - Binario precedenza pari

APPALTATORE	DIRETTORE DELLA PROGETTAZIONE	PROGETTISTA
Consorzio Hirpinia AV Il Direttore Tecnico Ing. Giuseppe Maria Carlo Marino Ordine Ingegneri Roma n. 12345	ATI MATE ENGINEERING - ALPINA DIRETTORE TECNICO Ing. Giovanni Lanzara Ordine Ingegneri Roma n. 19971	MATE ENGINEERING Ing. R.Sarno

COMMESSA	LOTTO	FASE	ENTE	TIPO DOC.	OPERA/DISCIPLINA	PROGR.	REV.	SCALA
I F 2 8	0 1	E	2 Z	P 8	I F 2 2 0 1	0 0 2	C	1:50/1:50

Rev.	Descrizione	Redatto	Data	Verificato	Data	Approvato	Data	Autorizzato Data
A	Emissione per integrazioni	A. Di Gianfilippo	dic-2009	L. Scotto	dic-2009	A. Di Giovambattista	dic-2009	Ing. R.Sarno
B	Emissione per istruttoria	A. Di Stefano	o.marzo	L.Scotto	o.marzo	A. Di Giovambattista	o.marzo	
C	Recepimento istruttoria	L.Scotto	o.giugno	L.Scotto	o.giugno	A. Di Giovambattista	o.giugno	

VISTO

File: IF2801E2ZFIF0201002C.dwg

n. Data: