PROFILO LONGITUDINALE ASTA DI MANOVRA L=450M

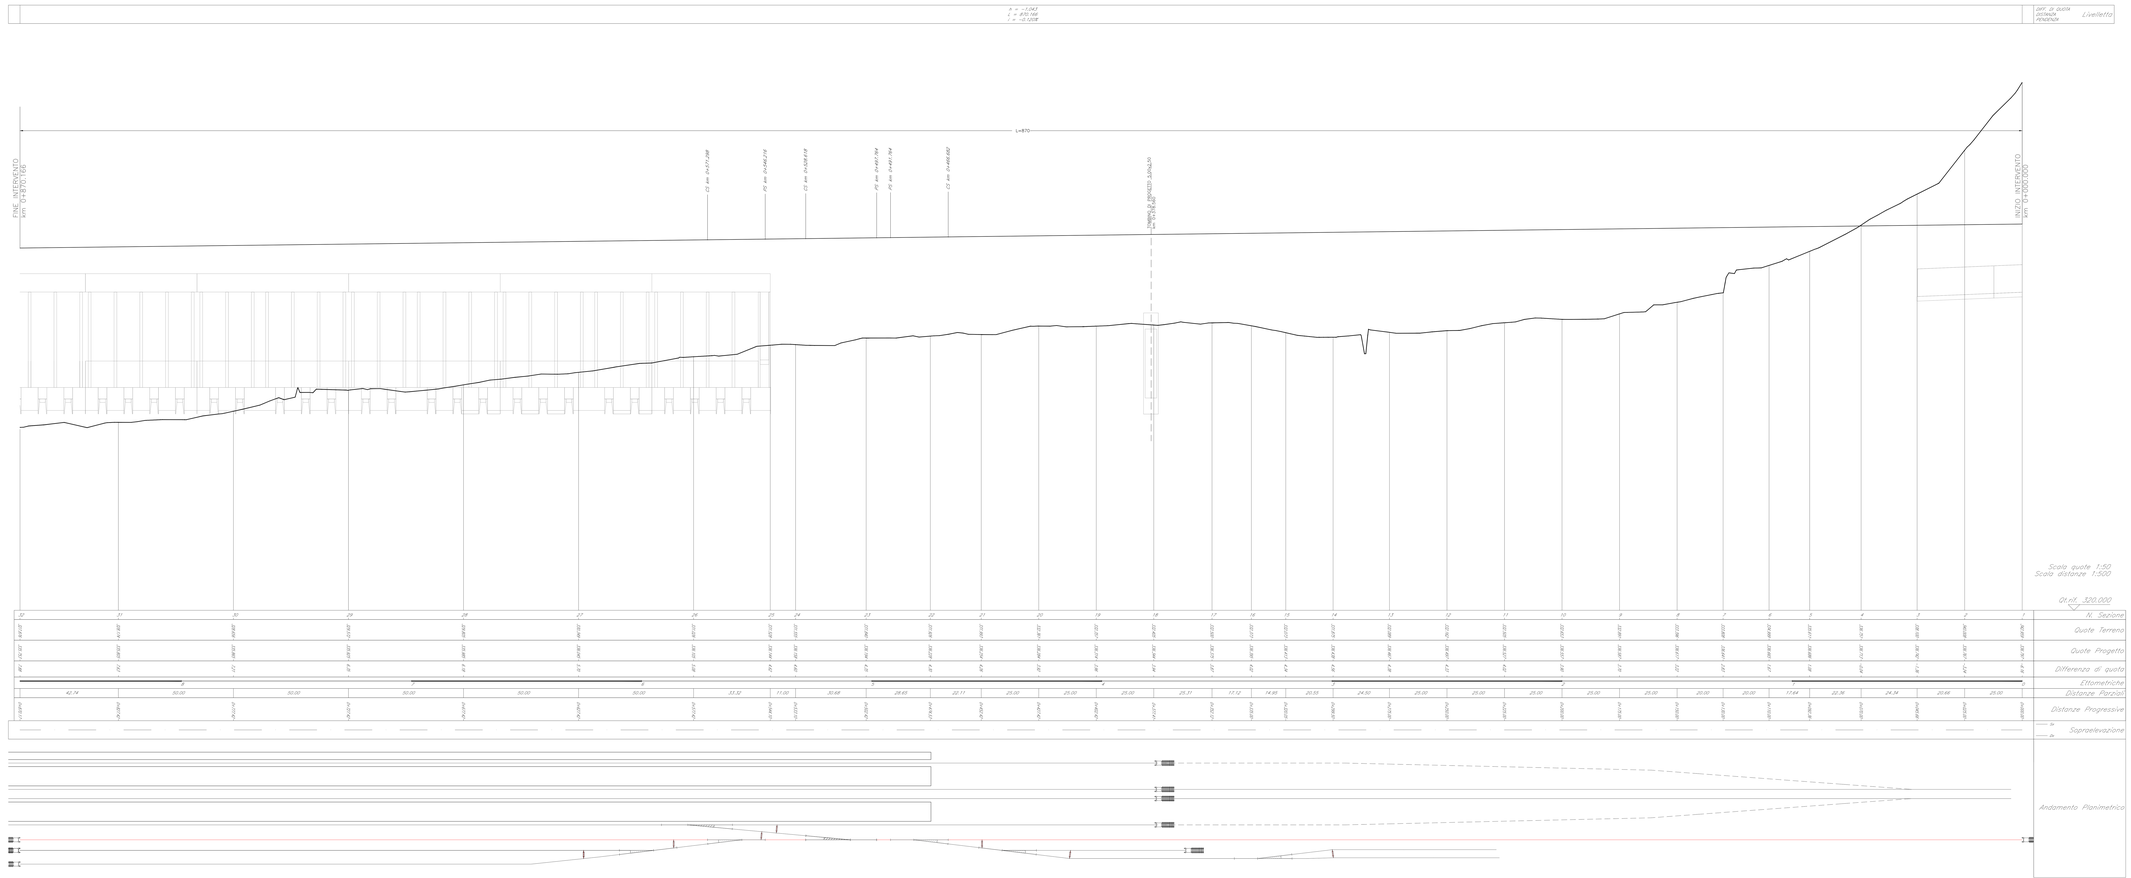

COMMITTENTE:

RFI RETE FERROVIARIA ITALIANA
GRUPPO FERROVIE DELLO STATO ITALIANE

DIREZIONE LAVORI:

ITALFERR
GRUPPO FERROVIE DELLO STATO ITALIANE

APPALTATORE
CONSORZIO:

HirpiniaAV

SOC.:

salini impregilo

ASTALDI

PROGETTAZIONE
MANDATARIA:

ROCKSOIL S.p.A.

MANDANTI:

NET ENGINEERING

Alpina S.p.A.

PROGETTO ESECUTIVO

ITINERARIO NAPOLI - BARI
RADDOPPIO TRATTA APICE - ORSARA
I LOTTO FUNZIONALE APICE - HIRPINIA
TRACCIATO FERROVIARIO
STAZIONE HIRPINIA

Profilo longitudinale - Asta di manovra L=450m

APPALTATORE	DIRETTORE DELLA PROGETTAZIONE	PROGETTISTA
Consorzio HIRPINIA AV Direttore Tecnico Ing. Vincenzo Morabito 21/02/2020	Il Responsabile Integrazione fra le varie Discipline e Project Manager Ing. G. Catalani	NET ENGINEERING Ing. S.Sarti

COMMESSA	LOTTO	FASE	ENTE	TIPO DOC.	OPERA/DISCIPLINA	PROGR.	REV.	SCALA:
1F28	01	E	ZZ	F8	1F0201	003	B	1:50/1:500

Rev.	Descrizione	Redatto	Data	Verificato	Data	Approvato	Data	Autorizzato Data
A	Emissione per consegna	S.Fiorentino	04-2019	A.Zaccia	04-2019	S.Fiorentino	04-2019	Ing. S.Sarti 04-2019
B	Emissione per consegna	S.Fiorentino	02/2020	A.Zaccia	02/2020	S.Fiorentino	02/2020	

File: IF28-01-ZZ-F8-F02-01-003B.dwg

n.Elab.: -