


Livellotta	DIFF. DI QUOTA	$h = -0,2024$	$h = 0,6409$
	DISTANZA	$L = 207,1558$	$L = 67,9444$
	PENDENZA	$i = -0,0977\%$	$i = 0,9447\%$

N.	1
Pr	0+207,156
Ql	157,980
R	6000,000
T	31,272
Fr	0,081
Sv	62,543

INIZIO INTERVENTO BINARIO PROVVISORIO FASE "1.1." km 0+000,000

FINE INTERVENTO BINARIO PROVVISORIO FASE "1.1." km 0+275,000

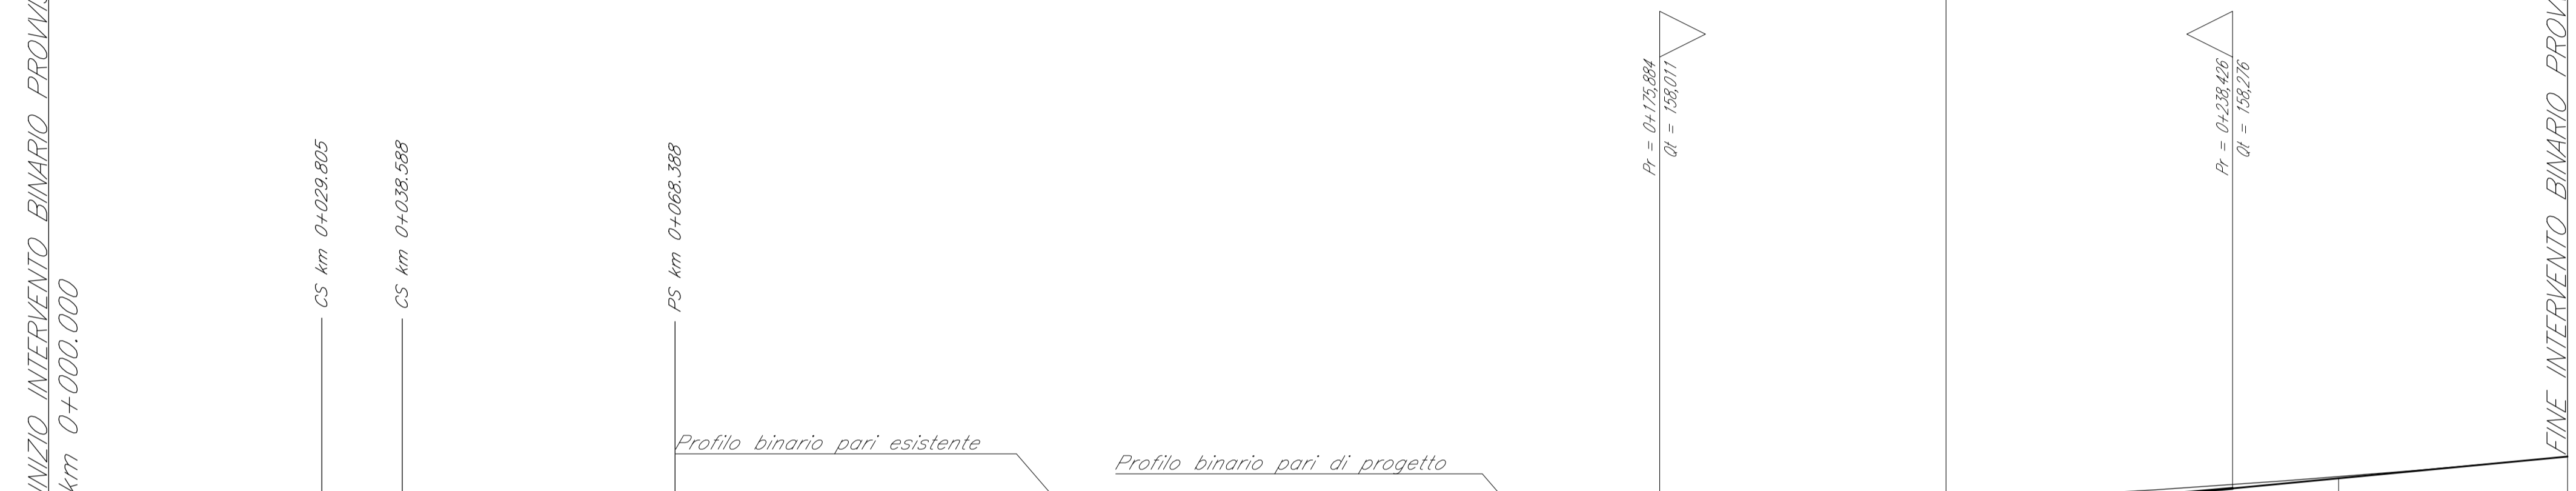

Scala quote 1:50
Scala distanze 1:500

Qt. rif. 150,000

N. Sezione	1	2	3	4	5	6	7	8	9	10	11
Quote Terreno	157,980	157,980	157,919	157,836	157,704	157,508	157,264	157,008	157,151	157,111	157,082
Quote Progetto	158,167	158,158	158,154	158,109	158,088	158,054	158,012	158,026	158,164	158,285	158,621
Differenza di quota	0,18	0,19	0,81	0,77	0,82	1,05	0,86	0,80	1,07	0,57	0,64
Ettometriche	0 25,00 25,00 25,00 21,82 34,46 43,49 25,21 25,00 25,00 25,00										
Distanze Parziali	0+000,00	0+025,00	0+050,00	0+075,00	0+096,82	0+131,28	0+174,77	0+200,00	0+225,00	0+250,00	0+275,00
Distanze Progressive	0+000,00	0+025,00	0+050,00	0+075,00	0+096,82	0+131,28	0+174,77	0+200,00	0+225,00	0+250,00	0+275,00
Sopraelevazione	Sv										
Andamento Planimetrico	<p>1 $R = 249,538$ $Sv = 29,801$ $L = 8,782$ S 60 UNI/250/0,12 D</p> <p>2 $Sv = 29,801$ $R = 249,538$</p> <p>3 $Sv = 34,456$ $R = 1200,000$</p> <p>4 $Sv = 43,492$ $R = 1200,000$</p> <p>$L = 28,434$ $L = 100,230$</p>										

LEGENDA

- PROFILO BINARIO DI PROGETTO
- PROFILO TERRENO
- OPERE D'ARTE DI PROGETTO
- Pr PROGRESSIVA VERTICE ALTIMETRICO
- Ql QUOTA VERTICE ALTIMETRICO
- R RAGGIO RACCORDO VERTICALE
- T TANGENTE VERTICALE
- Fr FRECCIA VERTICALE
- POSIZIONE E QUOTA DEL PUNTO DI TANGENZA VERTICALE
- L LUNGHEZZA RETTILINEO PLANIMETRICO
- CL LUNGHEZZA RACCORDO CLOTOIDICO
- R RAGGIO CURVA PLANIMETRICA
- Sv SVILUPPO CURVA PLANIMETRICA

COMMITTENTE:

DIREZIONE LAVORI:

APPALTATORE: SOCI:

PROGETTAZIONE: MANDANTI:

PROGETTO ESECUTIVO

ITINERARIO NAPOLI - BARI
RADDOPPIO TRATTA APICE - ORSARA
I LOTTO FUNZIONALE APICE - HIRPINIA

TRACCIATO FERROVIARIO
FERMATI APICE
DEVIAZIONI PROVVISORIE
Profilo longitudinale - Binario provvisorio fase 1.1

APPALTATORE Consorzio HIRPINIA AV Il Direttore Tecnico Ing. Vincenzo Monello 21/02/2020	DIRETTORE DELLA PROGETTAZIONE Il Responsabile integrazione fra le varie prestazioni specialistiche Ing. G. Cassani	PROGETTISTA Ing. S. Eandi
---	--	----------------------------------

COMMESSA LOTTO FASE ENTE TIPO DOC. OPERA/DISCIPLINA PROGR. REV. SCALA:

IF28 01 E ZZ F8 IF0304 001 A 1:500/50

Rev.	Descrizione	Redatto	Data	Verificato	Data	Approvato	Data	Autorizzato Data
A	Emissione per consegna	M. Lissandrini	21/02/2020	N. Zanta	21/02/2020	T. Finocchietti	21/02/2020	Ing. S. Eandi

File: IF2801EZZF8IF0304001A.dwg n.Elab.: 0