

PROFilo NV01 rotatoria 1


Qt. rit. 340.000

Scala quote 1: 50

Scala distanze 1: 500


N. Sezioni	NVIR1-1	NVIR1-2	NVIR1-3	NVIR1-4	NVIR1-5	NVIR1-6	NVIR1-7	NVIR1-8	NVIR1-9	NVIR1-10
Quote Progetto	348.440	348.085	347.729	347.451	347.171	346.899	346.621	346.344	346.070	345.798
Quote Terreno	344.087	344.119	344.000	346.827	344.802	343.912	344.000	344.034	348.039	344.636
Differenza di quote	-4.373	-1.965	-1.729	-0.620	-1.715	-4.017	-4.383	-4.611	-0.662	-1.972
Ettometriche	0									
Progressive	0,00	16,00	32,00	48,38	62,00	77,29	91,00	105,00	118,75	130,00
Distanze Parziali		16,00	16,00	16,38	13,62	15,29	13,71	14,00	13,75	11,25
Andamento Planimetrico	L=138,23 R=22,00									
Andamento dei Cigli	Destra: -2,00% Sinistra: -2,00%									

PIANTA CHIAVE

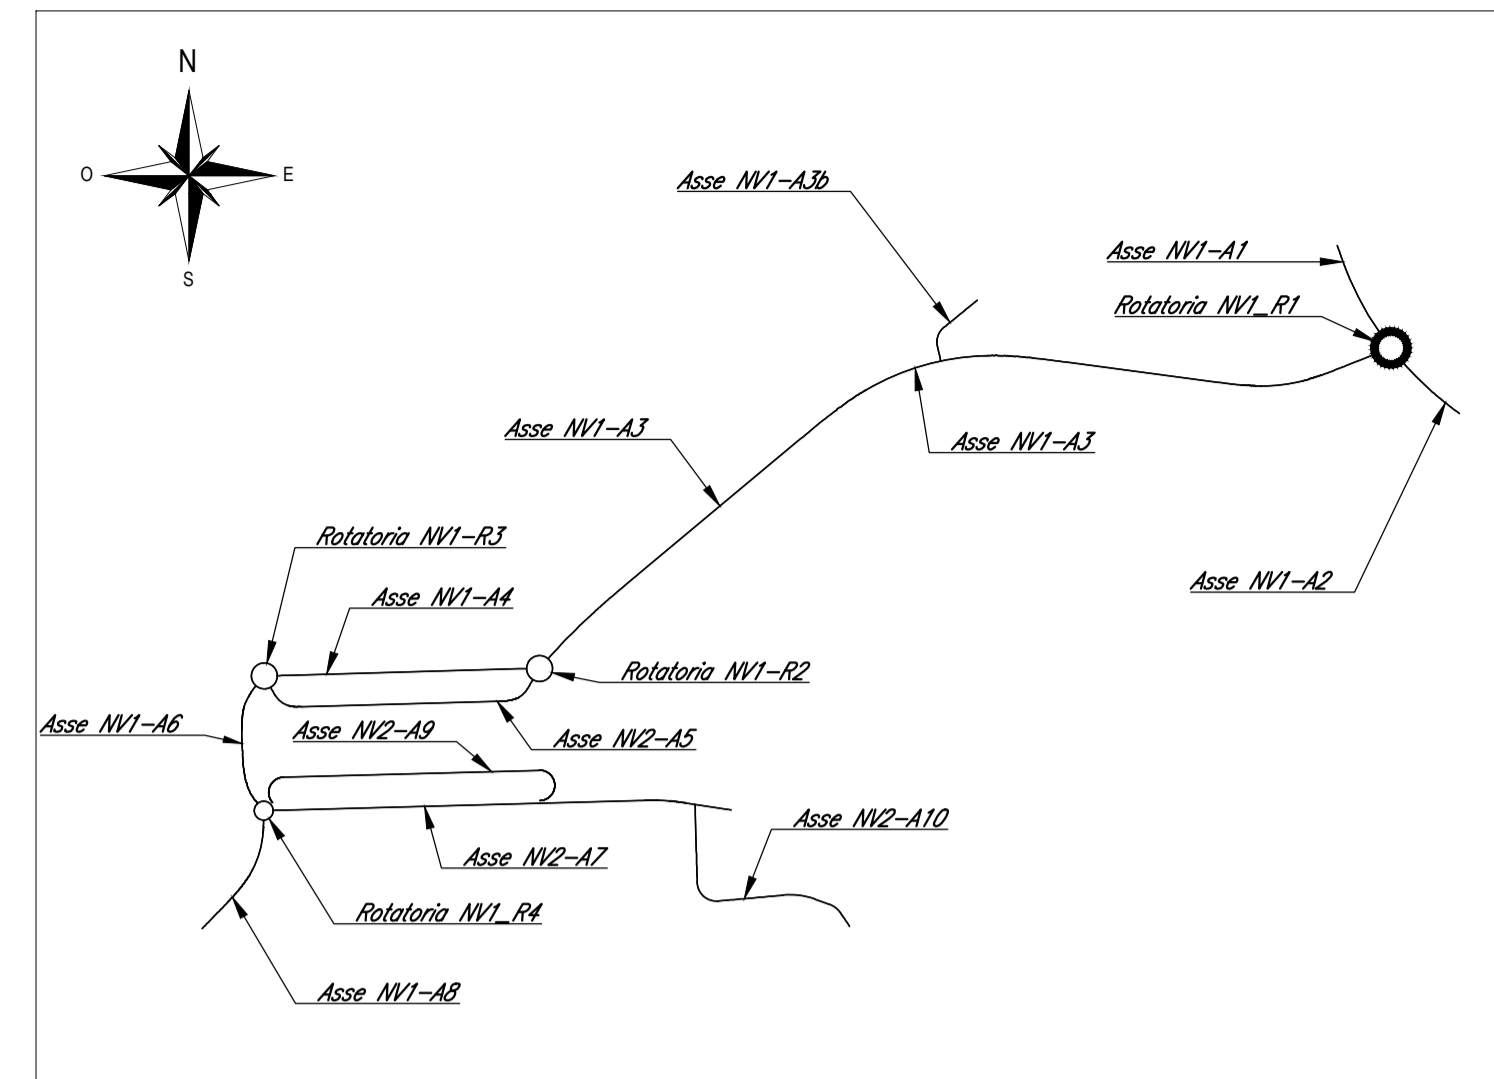

NOTE

1. Tutte le quote sono espresse in metri salvo dove diversamente indicato.
2. Tutte le quote angolari sono espresse in angoli decimali salvo dove diversamente indicato.
3. Tutte le quote altimetriche sono riferite al livello medio mare e sono espresse in metri.

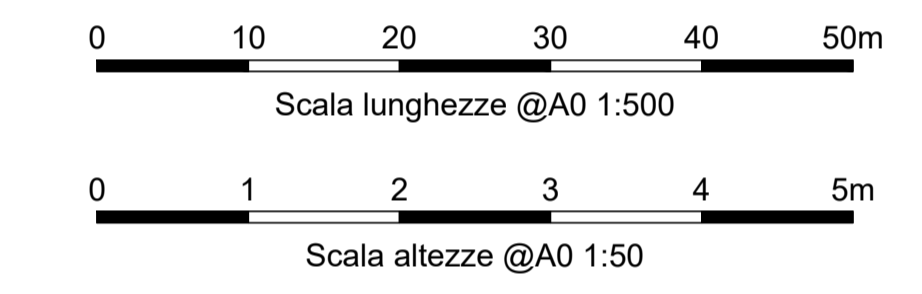

COMMITTENTE: **RFI** RETE FERROVIARIA ITALIANA GRUPPO FERROVIE DELLO STATO ITALIANE

DIREZIONE LAVORI: **ITALFERR** GRUPPO FERROVIE DELLO STATO ITALIANE

APPALTATORE: **HirpiniaAV** CONSORZIO: **salini impregilo** SOCI: **ASTALDI**

PROGETTAZIONE: **ROKSOIL** s.p.a. MANDANTI: **NETENGINEERING** **Alpina** s.p.a.

PROGETTO ESECUTIVO

ITINERARIO NAPOLI - BARI
RADDOPPIO TRATTA APICE - ORSARA
I LOTTO FUNZIONALE APICE - HIRPINIA
VIABILITA'

NV01 - VIABILITÀ DI ACCESSO ALLA STAZIONE DI HIRPINIA
 ASSI 1,2 E ROTATORIA 1
 Profilo longitudinale - Rotatoria 1

APPALTATORE Consorzio HIRPINIA AV Il Direttore Tecnico Ing. Vincenzo Masiello 21/02/2020	DIRETTORE DELLA PROGETTAZIONE Il Responsabile integrazione fra le varie prestazioni specialistiche Ing. G. Cassani	PROGETTISTA NETENGINEERING Ing. Q. T. Thai Huynh
--	--	---

COMMESSA LOTTO FASE ENTE TIPO DOC. OPERA/DISCIPLINA PROGR. REV. SCALA:

IF28 01 E ZZ F8 NV0110 003 A 1:500/50

Rev.	Descrizione	Redatto	Data	Verificato	Data	Approvato	Data	Autorizzato Data
A	Emissione per consegna	A. Celis	21/02/2020	Q. T. Thai Huynh	21/02/2020	T. Finocchietti	21/02/2020	Ing. T. Finocchietti

File: IF2801EZZF8NV0110003A.dwg n.Elabor.: -