


Rotatoria R4

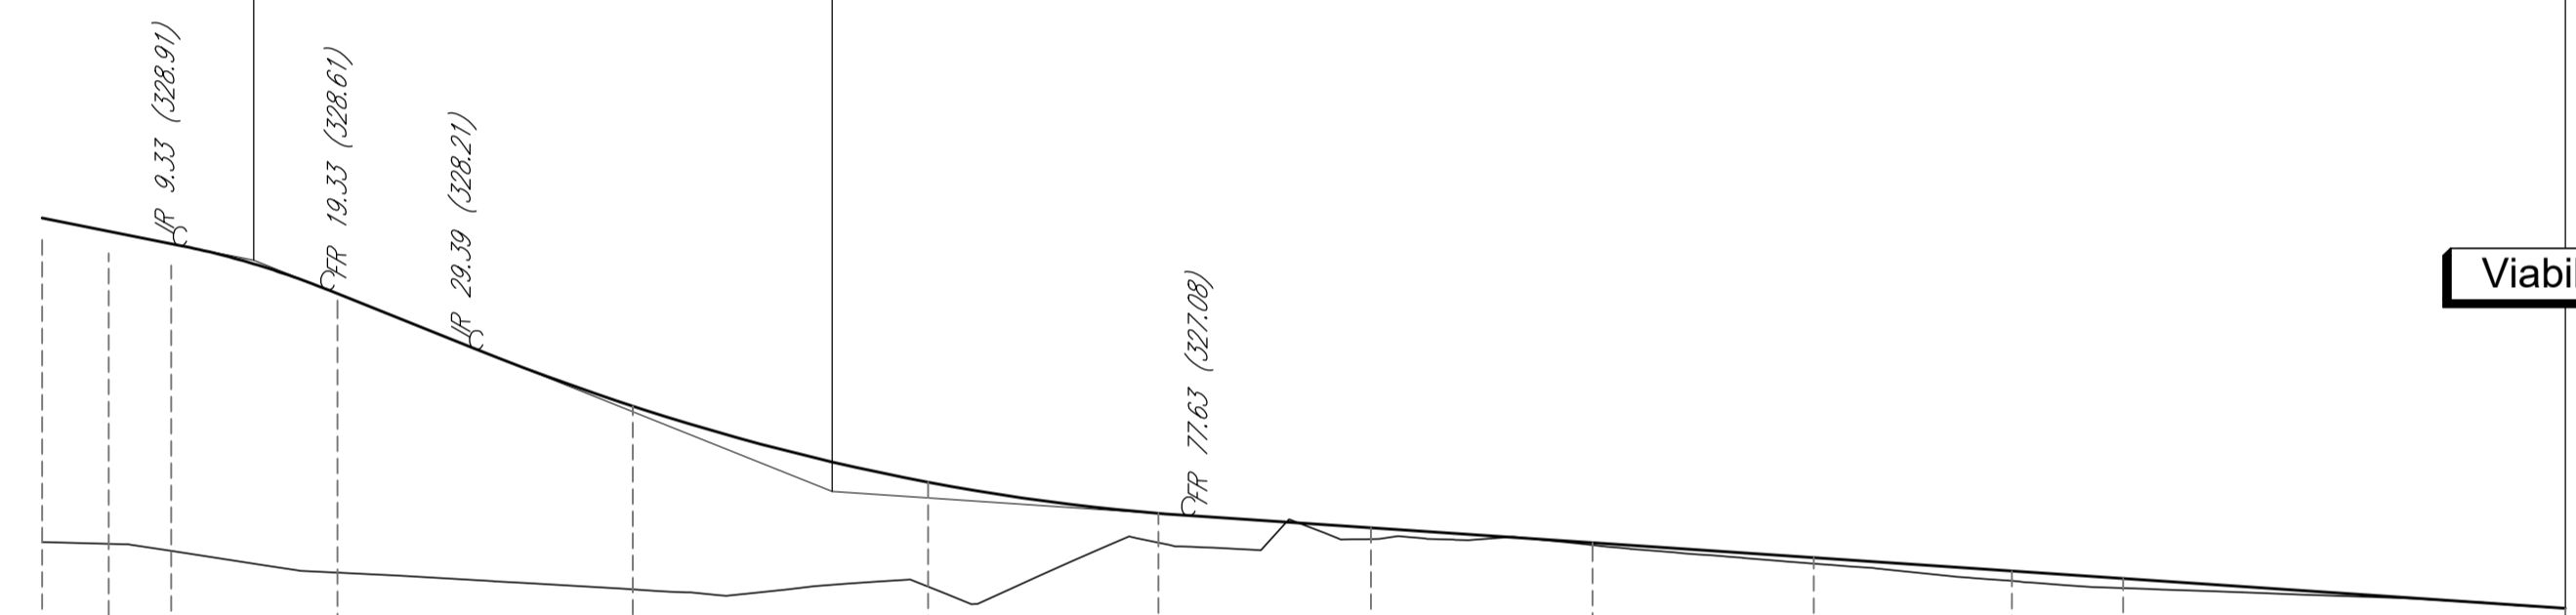

Viabilità esist.

PROFLO NV01 asse 8

Qt. rit. 323.000


Scala quote 1: 50

Scala distanze 1: 500

N. Sezioni	NV1A8-1	NV1A8-2	NV1A8-3	NV1A8-4	NV1A8-5	NV1A8-6	NV1A8-7	NV1A8-8	NV1A8-9	NV1A8-10	NV1A8-11	NV1A8-12
Quote Progetto	326.100	326.010	326.925	326.987	327.310	327.089	327.020	326.889	326.788	326.641	326.627	326.455
Quote Terreno	326.903	326.892	326.845	326.691	326.581	326.602	326.925	326.894	326.758	326.641	326.591	326.455
Differenza di quote	-0.803	-0.882	0.080	0.296	0.729	-0.513	-0.895	-0.005	0.130	0.000	0.036	0.000
Ettometriche	0											
Progressive	0.00	4.50	8.73	20.00	40.00	60.00	75.61	80.00	102.00	120.00	134.11	140.95
Distanze Parziali	4.50	4.23	11.27	20.00	20.00	15.61	14.39	15.00	15.00	13.41	7.54	29.94
Andamento Planimetrico	L=8.73, R=125.00, L=66.89, A=85.00, L=37.80, L=37.48											
Andamento dei Cigli	Destra: 3.50%, 3.50%, 3.50%, 3.50%, 3.50%, 3.50%, 3.50%, 3.50%, 3.50%, 3.50%, 3.50%, 3.50%; Sinistra: 3.50%, 3.50%, 3.50%, 3.50%, 3.50%, 3.50%, 3.50%, 3.50%, 3.50%, 3.50%, 3.50%, 3.50%											


Zona di intersezione

PIANTA CHIAVE

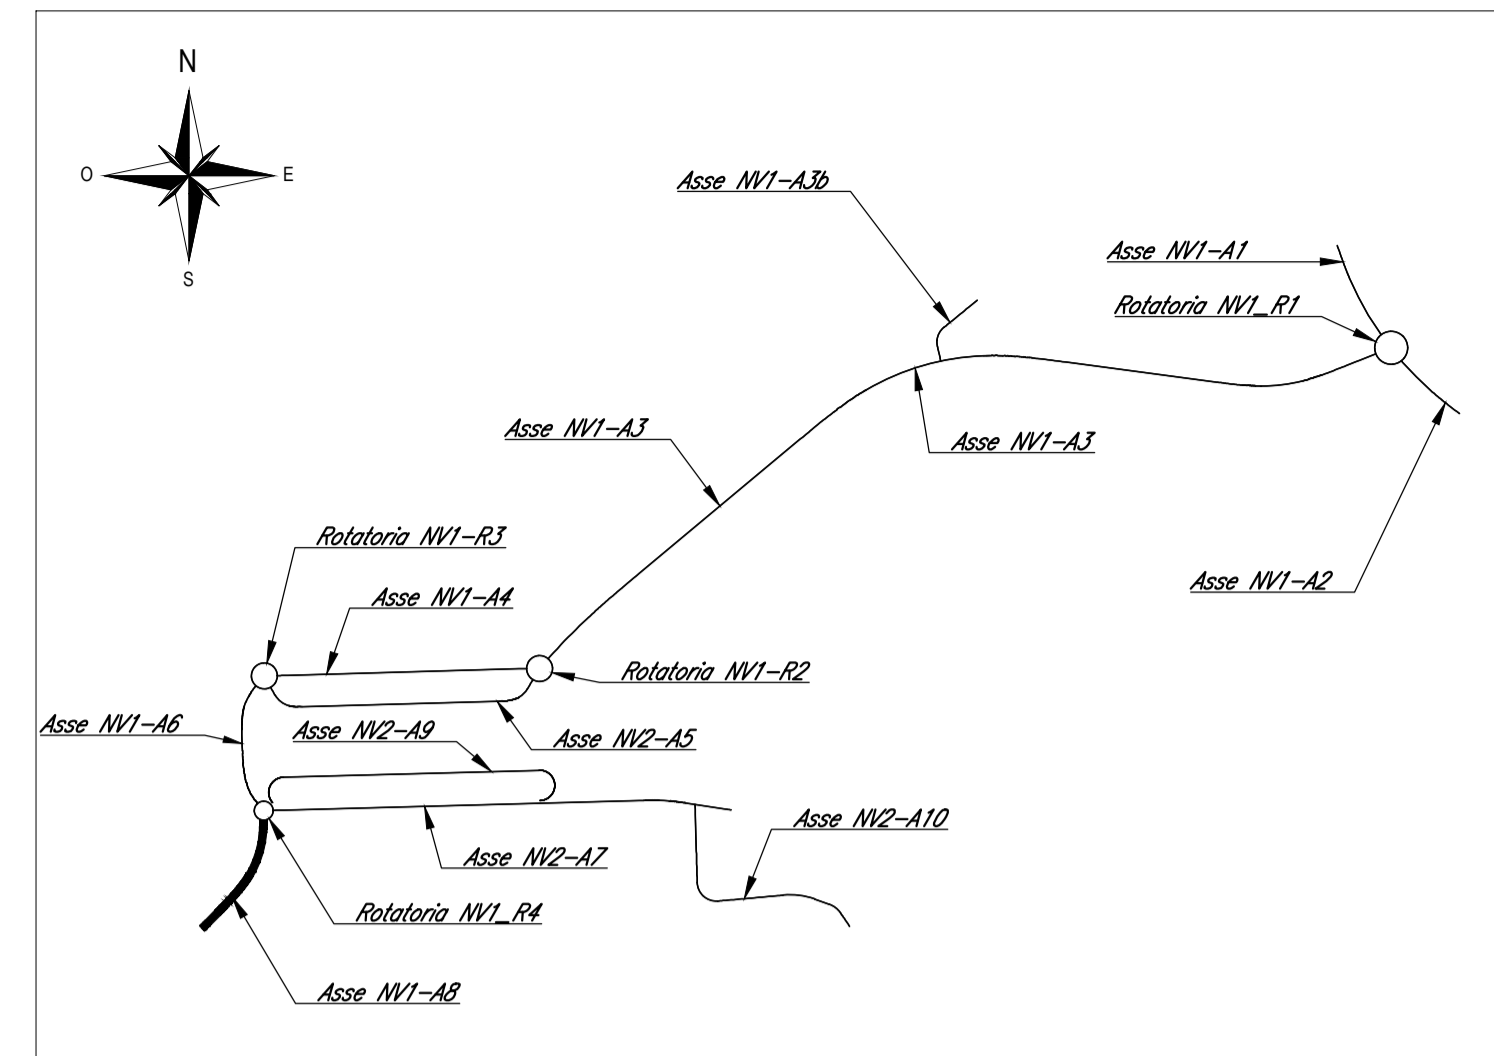

NOTE

1. Tutte le quote sono espresse in metri salvo dove diversamente indicato.
2. Tutte le quote angolari sono espresse in angoli decimali salvo dove diversamente indicato.
3. Tutte le quote altimetriche sono riferite al livello medio mare e sono espresse in metri.

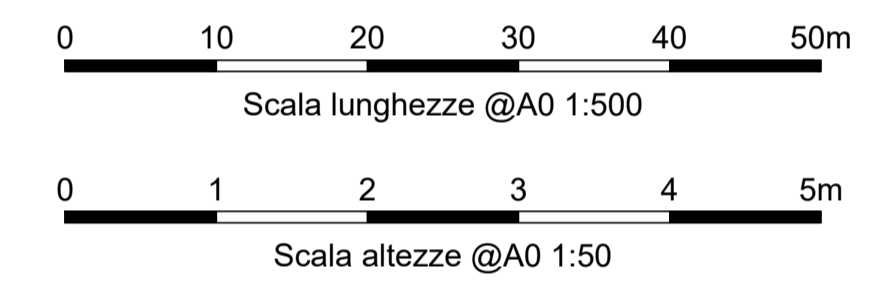

COMMITTENTE: **RFI** RETE FERROVIARIA ITALIANA GRUPPO FERROVIE DELLO STATO ITALIANE

DIREZIONE LAVORI: **ITALFERR** GRUPPO FERROVIE DELLO STATO ITALIANE

APPALTATORE: **HirpiniaAV** CONSORZIO: **salini impregilo** SOCI: **ASTALDI**

PROGETTAZIONE: **ROKSOIL** s.p.a. MANDANTI: **NETENGINEERING** **Alpina** s.p.a.

PROGETTO ESECUTIVO

ITINERARIO NAPOLI - BARI
RADDOPPIO TRATTA APICE - ORSARA
I LOTTO FUNZIONALE APICE - HIRPINIA
VIABILITA'

NV01 - VIABILITÀ DI ACCESSO ALLA STAZIONE DI HIRPINIA
 ASSI 4,6,8 - ROTATORIA 2,3,4
 Profilo longitudinale - Asse 8

APPALTATORE	DIRETTORE DELLA PROGETTAZIONE	PROGETTISTA
Consorzio HIRPINIA AV Il Direttore Tecnico Ing. Vincenzo Moriello 10/06/2020	Il Responsabile integrazione fra le varie prestazioni specialistiche Ing. G. Cassani	NETENGINEERING Ing. Q. T. Thai Huynh

COMMESSA	LOTTO	FASE	ENTE	TIPO DOC.	OPERADISCIPLINA	PROGR.	REV.	SCALA:
IF28	01	E	ZZ	F8	NV0130	003	B	1:500/50

Rev.	Descrizione	Redatto	Data	Verificato	Data	Approvato	Data	Autorizzato Data
A	Emissione per consegna	A. Celis	21/02/2020	Q. T. Thai Huynh	21/02/2020	T. Finocchietti	21/02/2020	Ing. T. Finocchietti
B	Recupero istruttoria	A. Celis	10/06/2020	Q. T. Thai Huynh	10/06/2020	T. Finocchietti	10/06/2020	