

PROFILO NV01 rotatoria 3


Qt. rit. 325,000

Scala distanze 1: 500

Scala quote 1: 50


N. Sezioni	NV1R3-1	NV1R3-2	NV1R3-3	NV1R3-4	NV1R3-5	NV1R3-6	NV1R3-7	NV1R3-8	NV1R3-9
Quote Progetto	330,210	330,210	330,210	330,210	330,210	330,210	330,210	330,210	330,210
Quote Terreno	328,108	328,088	327,798	327,789	327,588	327,654	327,815	327,942	328,079
Differenza di quote	-2,102	-2,122	-2,412	-2,392	-2,624	-2,356	-2,395	-2,287	-2,131
Ettometriche									
Progressive	0,00	13,00	27,00	41,00	54,00	67,76	78,00	88,32	98,00
Distanze Parziali		13,00	14,00	14,00	13,00	13,76	10,24	10,32	9,68
Andamento Planimetrico									
Andamento dei Cigli									

PIANTA CHIAVE

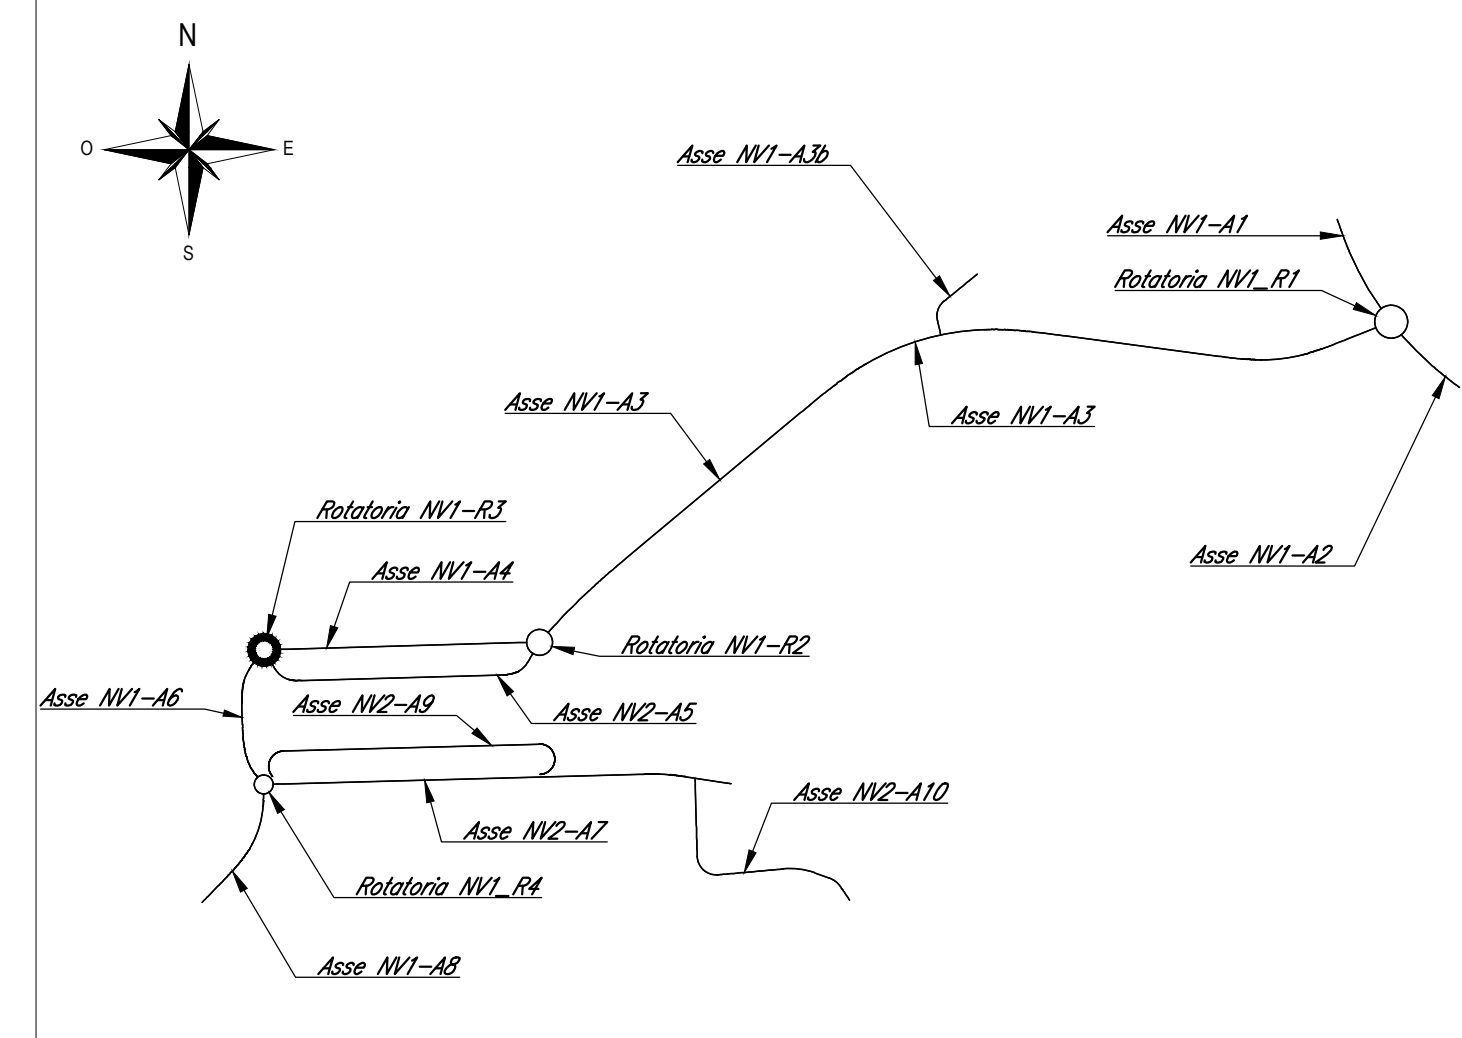

NOTE

1. Tutte le quote sono espresse in metri salvo dove diversamente indicato.
2. Tutte le quote angolari sono espresse in angoli decimali salvo dove diversamente indicato.
3. Tutte le quote altimetriche sono riferite al livello medio mare e sono espresse in metri.

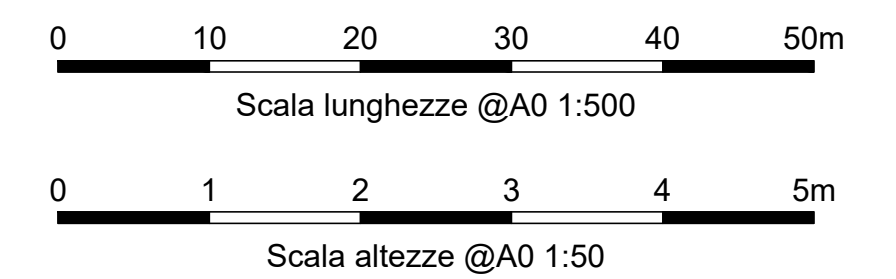

COMMITTENTE:

DIREZIONE LAVORI:

APPALTATORE:
CONSORZIO:

SOCI:

PROGETTAZIONE:
MANDATARIA:

MANDANTI:

PROGETTO ESECUTIVO

ITINERARIO NAPOLI - BARI
RADDOPPIO TRATTA APICE - ORSARA
I LOTTO FUNZIONALE APICE - HIRPINIA
VIABILITA'

NV01 - VIABILITÀ DI ACCESSO ALLA STAZIONE DI HIRPINIA
ASSI 4,6,8 - ROTATORIA 2,3,4
Profilo longitudinale - Rotatoria 3

APPALTATORE	DIRETTORE DELLA PROGETTAZIONE	PROGETTISTA
Consorzio HIRPINIA AV Il Direttore Tecnico Ing. Vincenzo Moriello 21/02/2020	Il Responsabile integrazione fra le varie prestazioni specialistiche Ing. G. Cassani	 Ing. Q. T. Thai Huynh

COMMESSA	LOTTO	FASE	ENTE	TIPO DOC.	OPERADISCIPLINA	PROGR.	REV.	SCALA:
IF28	01	E	ZZ	F8	NV0130	005	A	1:500/50

Rev.	Descrizione	Redatto	Data	Verificato	Data	Approvato	Data	Autorizzato Data
A	Emissione per consegna	A. Celis	21/02/2020	Q. T. Thai Huynh	21/02/2020	T. Finocchietti	21/02/2020	Ing. T. Finocchietti