


Q.rit.=280.00

PROGRESSIVE	5113.43	5118.43	5123.43	5128.43	5133.43	5138.43	5143.43	5148.43	5153.43	5158.43	5163.43	5168.43	5173.43	5178.43	5183.43	5188.43	5193.43	5198.43	5203.43	5208.43	5213.43	5218.43	5223.43	5228.43	
QUOTE TERRENO	313.45	313.70	314.02	314.28	314.55	314.82	315.09	315.36	315.63	315.90	316.17	316.44	316.71	316.98	317.25	317.52	317.79	318.06	318.33	318.60	318.87	319.14	319.41	319.68	
QUOTE PROGETTO																									
DISTANZE PARZIALI		5.00	5.00	5.00	2.63	2.37	3.38	0.90	0.85		12.00		3.46		16.94		2.10	3.37		13.26					

LEGENDA

P.C.=	PIANO DEI CENTRI	P.S.1=	PIANO DI SCAVO
P.F.=	PIANO DEL FERRO	P.S.2=	PIANO DI SCAVO ARCO ROVESCIO

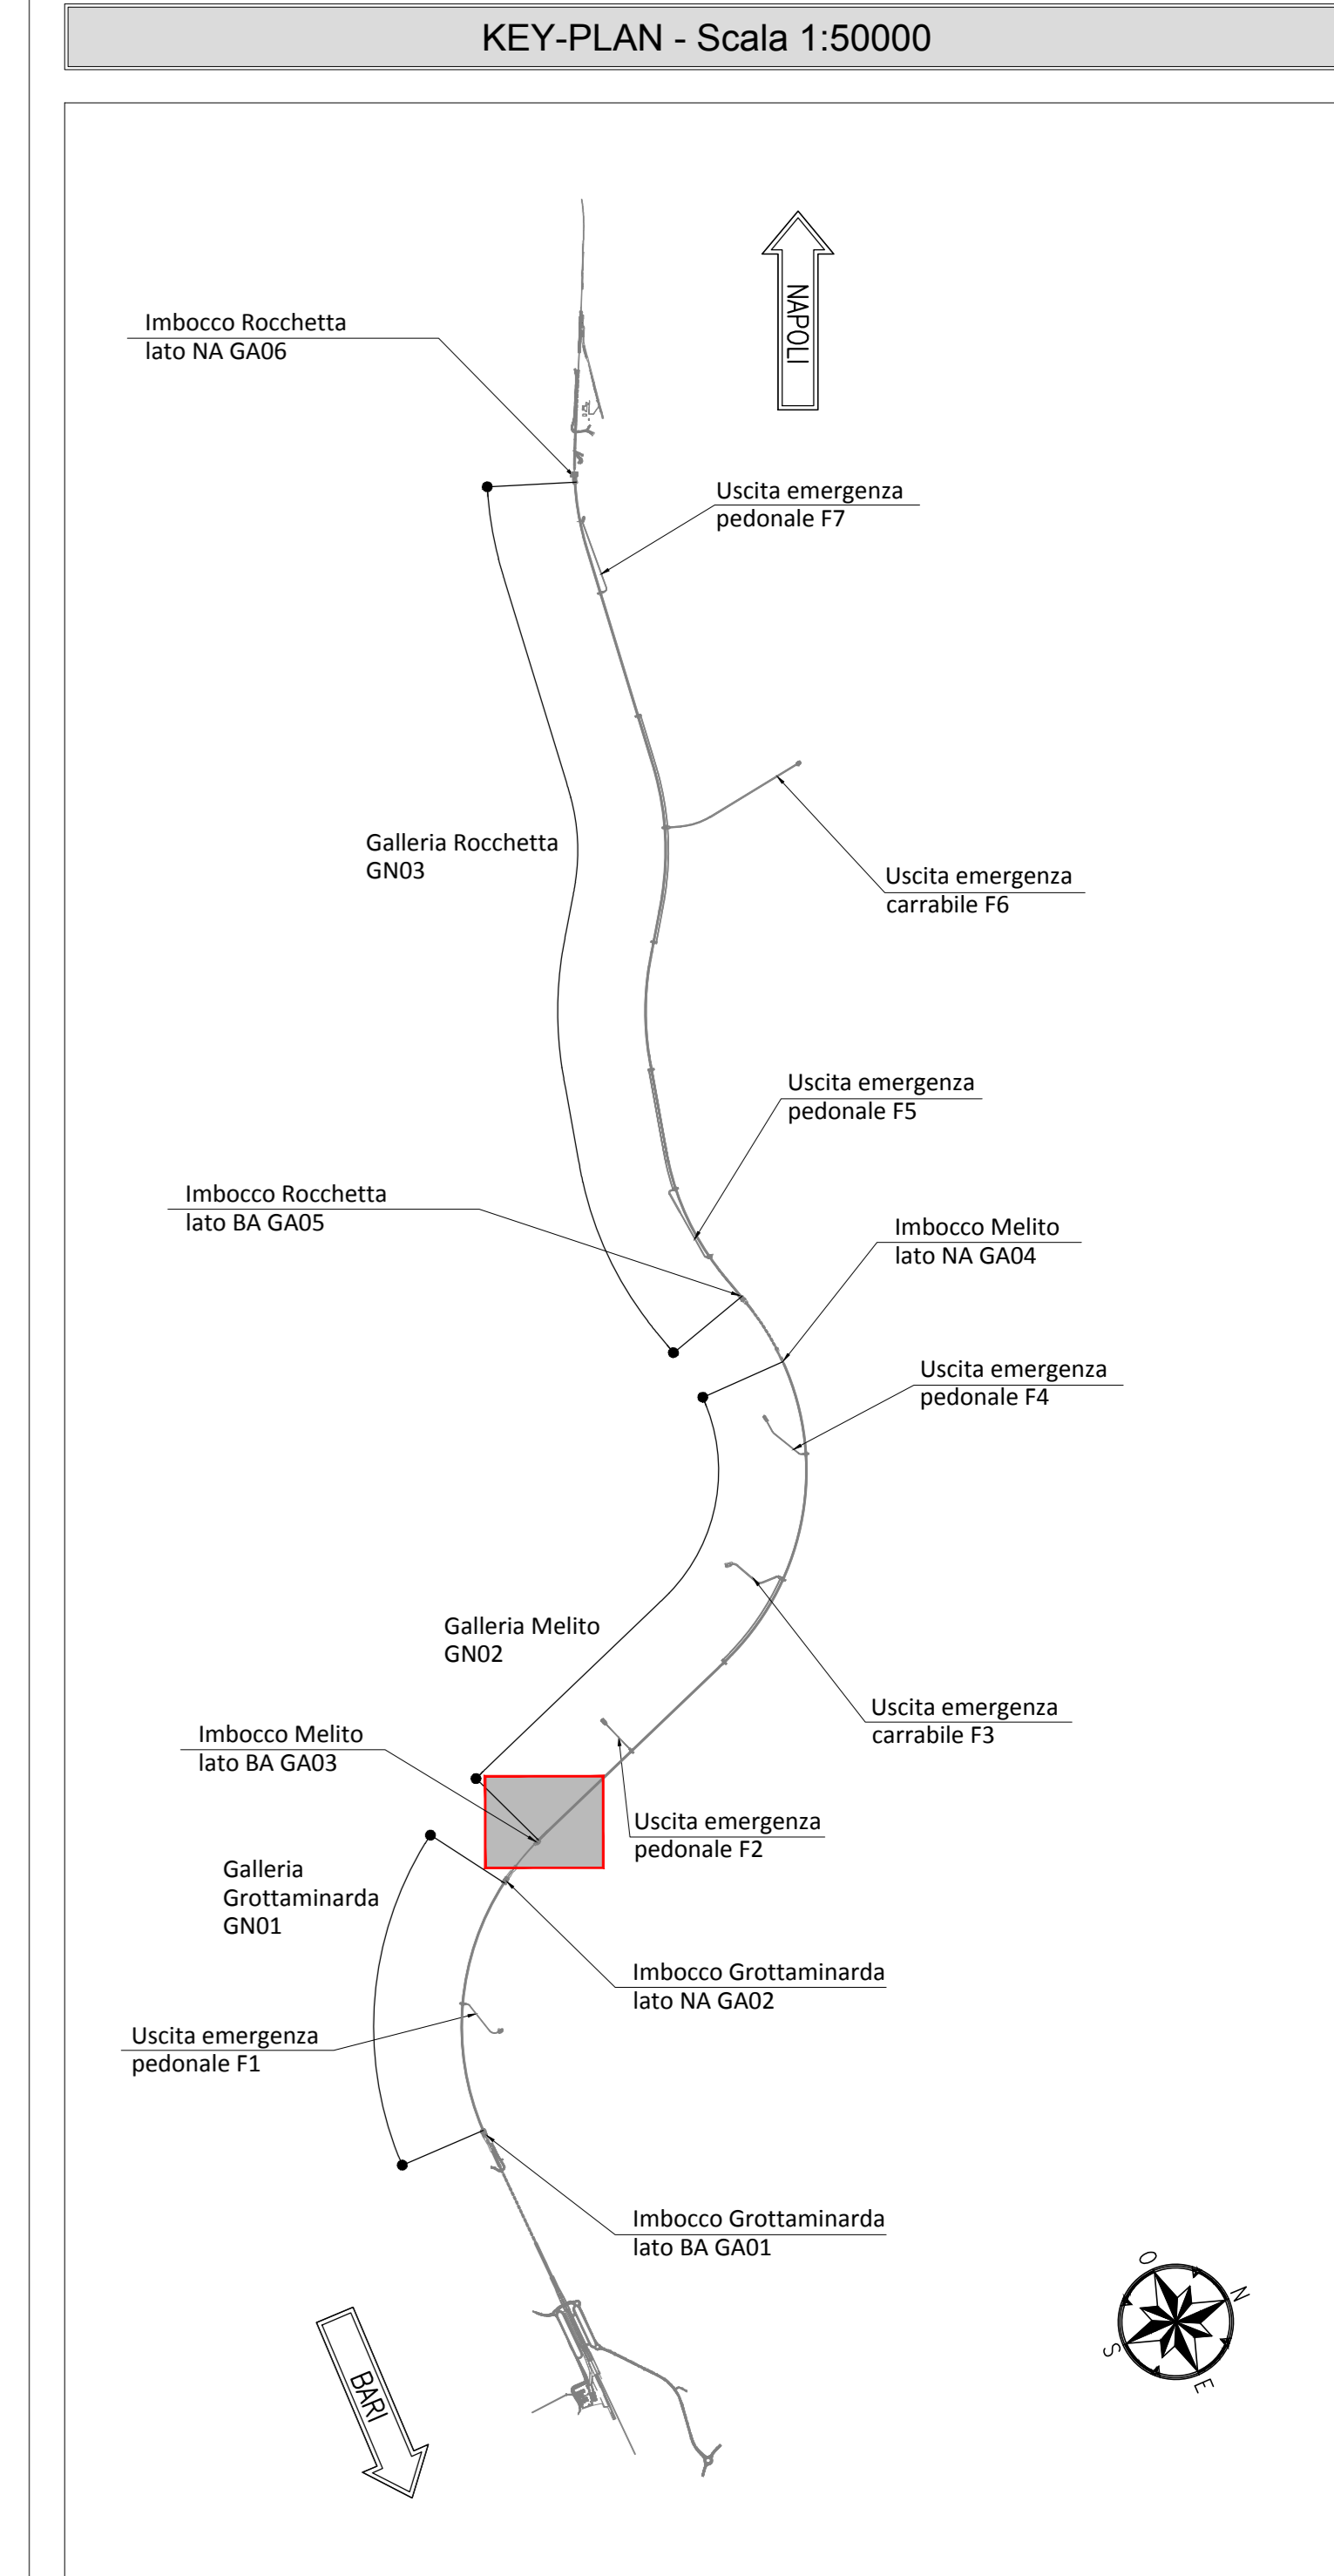

NOTE GENERALI

- EVENTUALI DIFFERENZE TRA LE MISURE TOTALI E LE SOMMATORIE DELLE MISURE PARZIALI SONO DOVUTE AGLI ARROTONDAMENTI AUTOMATICI DI AUTOCAD
- SI SEGNA LA PRESENZA DI ELETTRODOTTI IN ESERCIZIO. L'IMPRESA DEVE UTILIZZARE ATTREZZATURE CHE CONSENTANO DI RISPETTARE I FRANCHI DI SICUREZZA STABILITI DALL' ALL. IX DEL D. Lgs. 81/08 O RICHIEDERE ALL'ENTE GESTORE LA DISATTIVAZIONE DELLA LINEA.
- PER I PARTICOLARI COSTRUTTIVI RELATIVI A CANALETTE E FOSSI DI GUARDIA SI RIMANDA ALL'ELABORATO "IP2801EZZZFGA0300001".

NOTA TABELLA MATERIALI

- PER LE CARATTERISTICHE DEI MATERIALI E NOTE DI CARATTERE GENERALE SI RIMANDA ALL'ELABORATO "IP2801EZZZFGA0300001"

0 1 5m
Scala 1:100

COMMITTENTE: **RFI** INFRASTRUTTURE FERROVIARIE ITALIANE / GRUPPO FERROVIE DELLO STATO ITALIANE

DIREZIONE LAVORI: **ITALFERR** GRUPPO FERROVIE DELLO STATO ITALIANE

APPALTATORE: **HirpiniaAV** / **salini impregilo** / **ASTALDI**

PROGETTAZIONE: **ROCKSOIL** S.p.A. / **NET ENGINEERING** / **Alpina** S.p.A.

PROGETTO ESECUTIVO

ITINERARIO NAPOLI - BARI RADDOPPIO TRATTA APICE - ORSARA I LOTTO FUNZIONALE APICE - HIRPINIA GN02 - GALLERIA NATURALE MELITO DA KM 5+064 A KM 9+573

IMBOCCO LATO BARI OPERE DI SOSTEGNO Profilo longitudinale

APPALTATORE	DIRETTORE DELLA PROGETTAZIONE	PROGETTISTA
Consorzio HIRPINIA AV 1 Direttore Tecnico Ing. Vincenzo Morillo 10/06/2020	Il Responsabile integrazione fra le varie prestazioni specialistiche Ing. G. Cassani	ROCKSOIL S.p.A. Ing. G. Cassani

COMMESSA	LOTTO	FASE	ENTE	TIPO DOC.	OPERA/DISCIPLINA	PROGR.	REV.	SCALA:
I F 28	01	E	ZZ	FA	GA0300	001	B	1:100

Rev.	Descrizione	Redatto	Data	Verificato	Data	Approvato	Data	Autorizzato	Data
A	Emisione per consegna	M. Augummo	21/03/2020	B. Spignani	21/03/2020	M. Gatti	21/03/2020	Ing. G. Cassani	
B	Revisione per salite			B. Spignani	10/06/2020	M. Gatti	10/06/2020		

File: IP2801EZZZFGA0300001B.dwg n.Elab. 1