


| PROGRESSIVE | 326.00 | 314.00 | 286.50 | 281.50 | 280.30 | 328.00 | 325.00 |
|-------------------|--------|--------|--------|--------|--------|--------|--------|
| QUOTE TERRENO | | 325.00 | 328.00 | 327.00 | 328.00 | | 325.00 |
| QUOTE PROGETTO | 320.73 | 320.91 | 318.36 | 317.66 | 327.00 | 328.00 | 325.00 |
| DISTANZE PARZIALI | | 12.00 | 27.50 | 5.00 | 0.80 | 5.53 | |

KEY-PLAN - Scala 1:50000

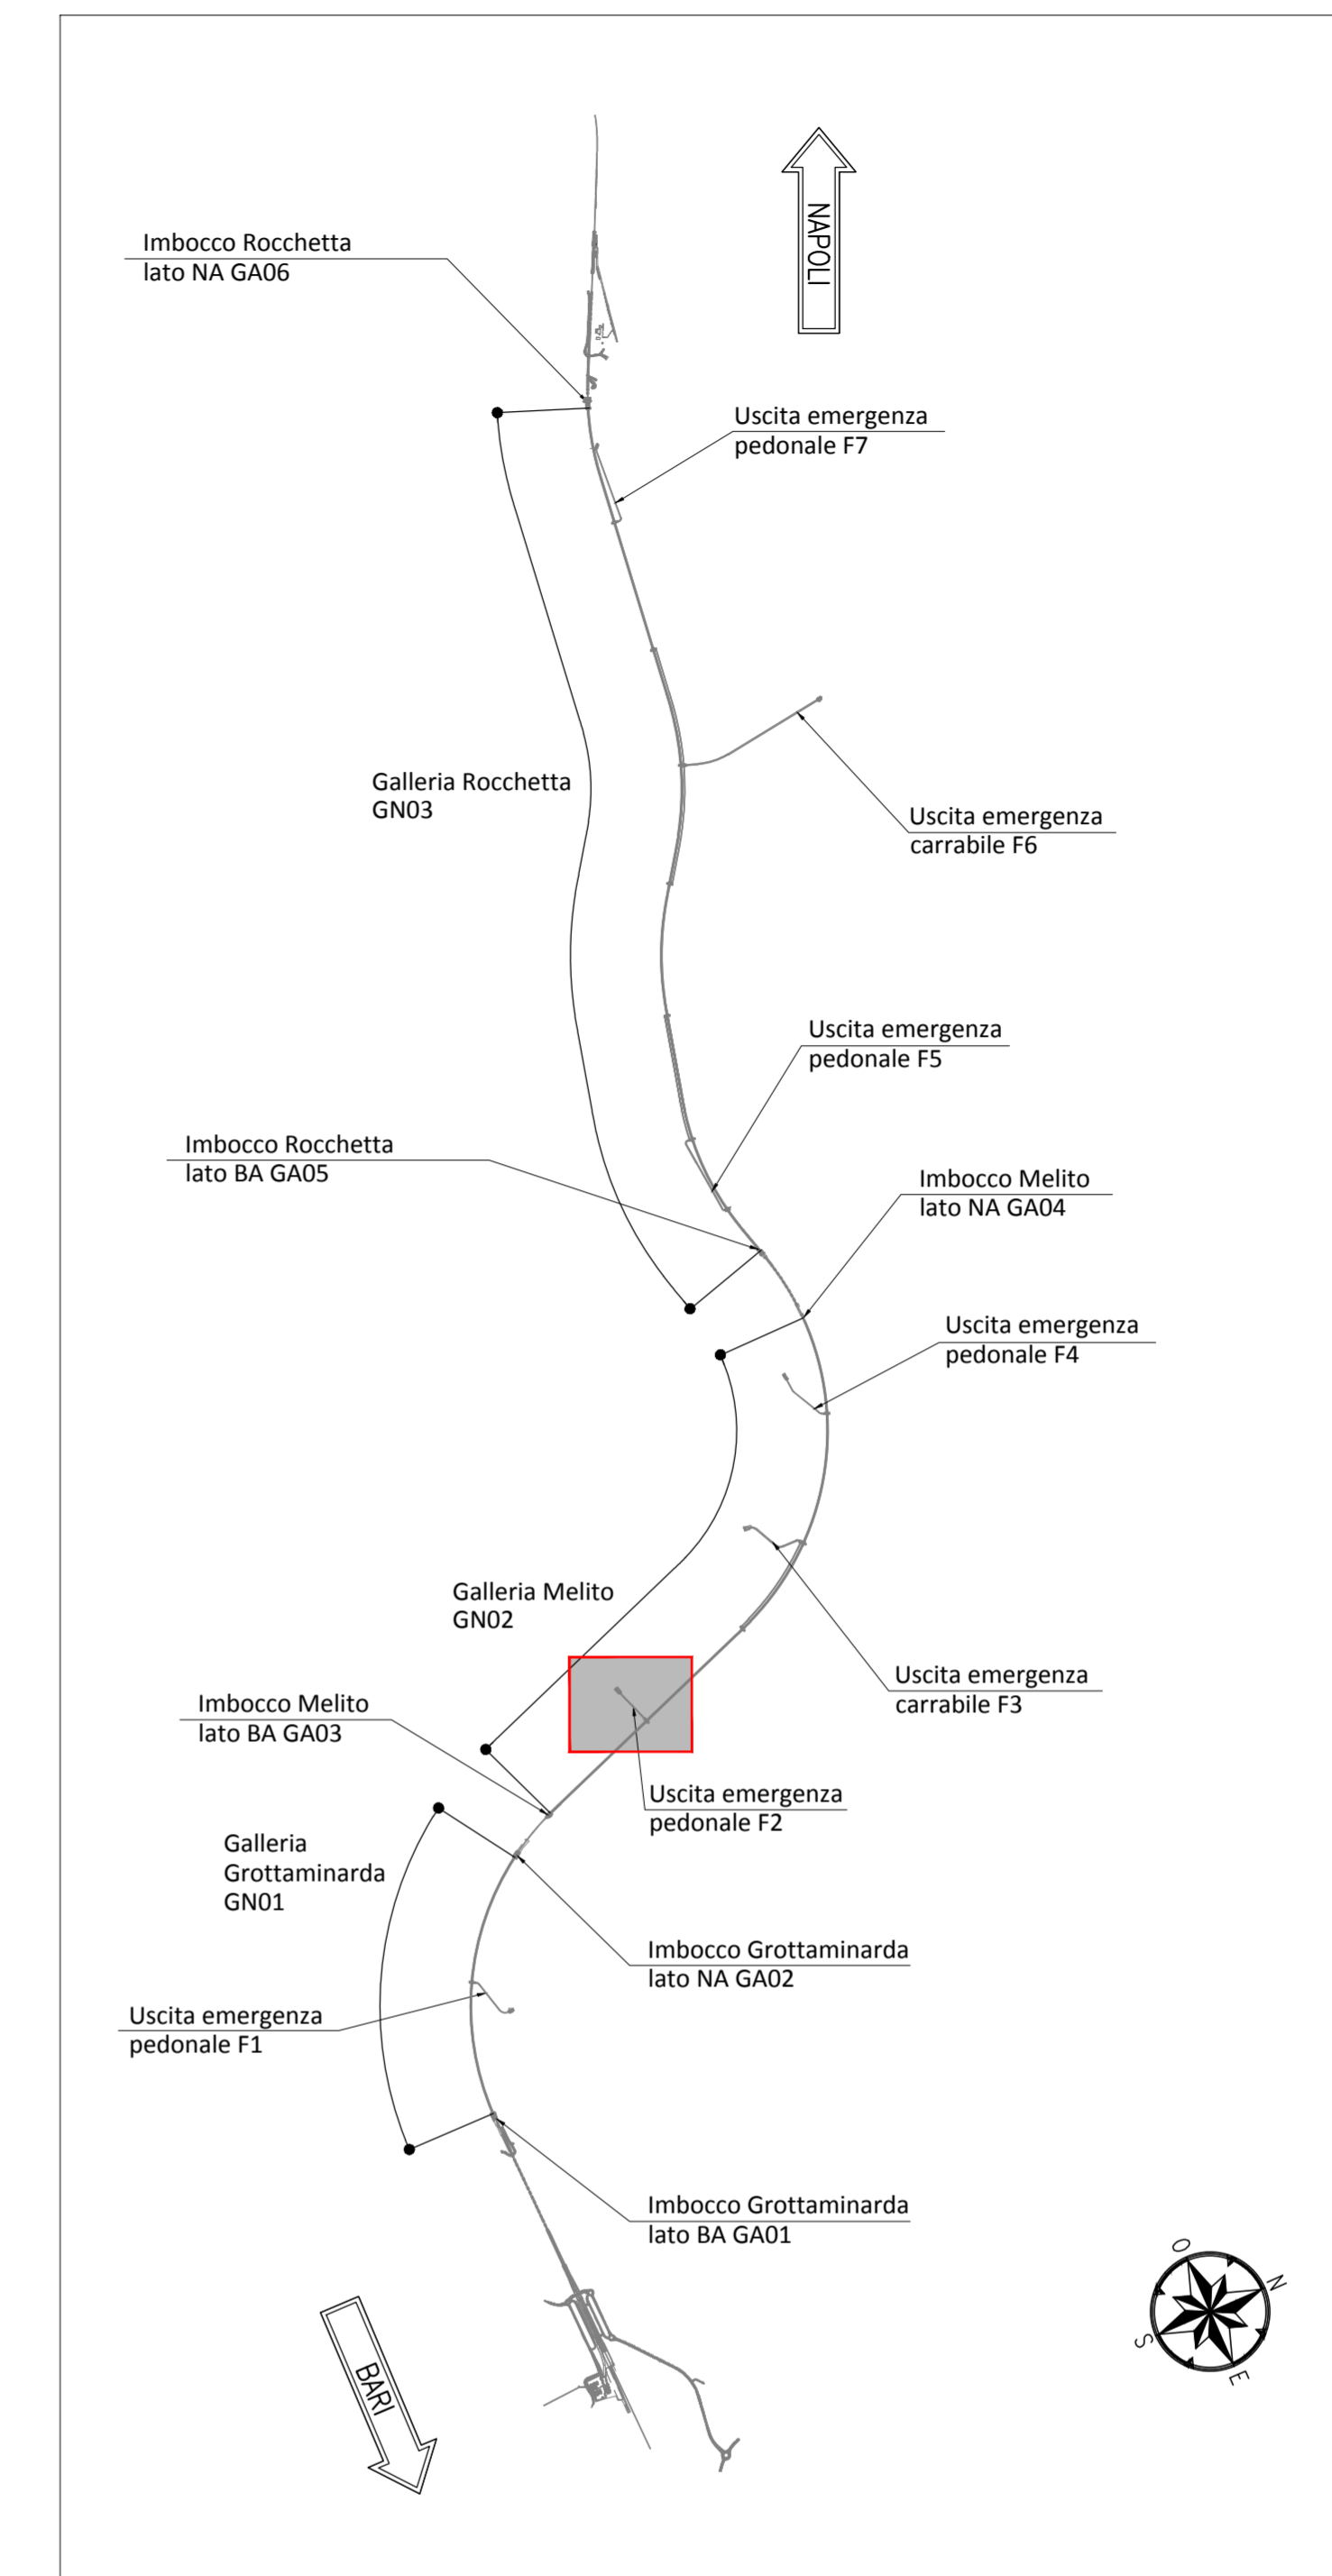

NOTE GENERALI


- EVENTUALI DIFFERENZE TRA LE MISURE TOTALI E LE SOMMATORIE DELLE MISURE PARZIALI SONO DOVUTE AGLI ARROTONDAMENTI AUTOMATICI DI AUTOCAD
- PER I PARTICOLARI COSTRUTTIVI RELATIVI A CANALETTE E FOSSI DI GUARDIA SI RIMANDA ALL'ELABORATO "IF2801EZZWAGA0800002".

NOTA TABELLA MATERIALI

- PER LE CARATTERISTICHE DEI MATERIALI E NOTE DI CARATTERE GENERALE SI RIMANDA ALL'ELABORATO "IF2801EZZSPGA0800001"

LEGENDA

- P.C.= PIANO DEI CENTRI
- P.S.= PIANO DI SCAVO
- Q.P.= QUOTA DI PROGETTO

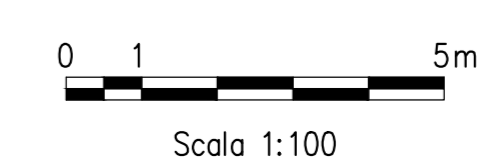

COMMITTENTE:
RFI
RETE FERROVIARIA ITALIANA
GRUPPO FERROVIE DELLO STATO ITALIANE

DIREZIONE LAVORI:
ITALFERR
GRUPPO FERROVIE DELLO STATO ITALIANE

APPALTATORE:
CONSORZIO:
HirpiniaAV

SOCI:
salini impregio **ASTALDI**

PROGETTAZIONE:
MANDATARIA:
ROKSOIL S.p.A.

MANDANTI:
NETENGINEERING **Alpina S.p.A.**

PROGETTO ESECUTIVO

ITINERARIO NAPOLI - BARI
RADDOPPIO TRATTA APICE - ORSARA
I LOTTO FUNZIONALE APICE - HIRPINIA
GN05 - GALLERIA MELITO - USCITA DI EMERGENZA PEDONALE F2 pk 6+077

IMBOCCO
OPERE DI SOSTEGNO
Profilo longitudinale

| APPALTATORE | DIRETTORE DELLA PROGETTAZIONE | PROGETTISTA |
|---|---|--|
| Consorzio HIRPINIA AV Il Direttore Tecnico Ing. Vincenzo Moriello 10/06/2020 | Il Responsabile integrazione fra le varie prestazioni specialistiche Ing. G. Cassani | ROKSOIL S.p.A. Ing. G. Cassani |

| COMMESSA | LOTTO | FASE | ENTE | TIPO DOC. | OPERA/DISCIPLINA | PROGR. | REV. | SCALA: |
|----------|-------|------|------|-----------|------------------|--------|------|--------|
| IF28 | 01 | E | ZZ | FA | GA0800 | 001 | B | 1:100 |

| Rev. | Descrizione | Redatto | Data | Verificato | Data | Approvato | Data | Autorizzato | Data |
|------|-------------------------|-------------|------------|--------------|------------|-----------|------------|-----------------|------|
| A | Emissione per consegna | M. Auguanno | 21/03/2020 | B. Spignelli | 21/03/2020 | M. Gatti | 21/03/2020 | Ing. G. Cassani | |
| B | Revisione per struttura | M. Auguanno | 10/06/2020 | B. Spignelli | 10/06/2020 | M. Gatti | 10/06/2020 | | |