



Q.rif.=280.00																	
PROGRESSIVE	617.10	622.84	627.30	627.90	628.50	633.50	645.40	657.40	666.21								
QUOTE TERRENO	300.00	298.67	297.46	297.30	297.13	295.88	292.76	289.79	288.02								
QUOTE PROGETTO		298.67	296.70	297.30	297.13	288.44	288.34	288.16	288.02								
DISTANZE PARZIALI	5.74	4.46	0.60	0.60	5.00	11.90	12.00	8.81									

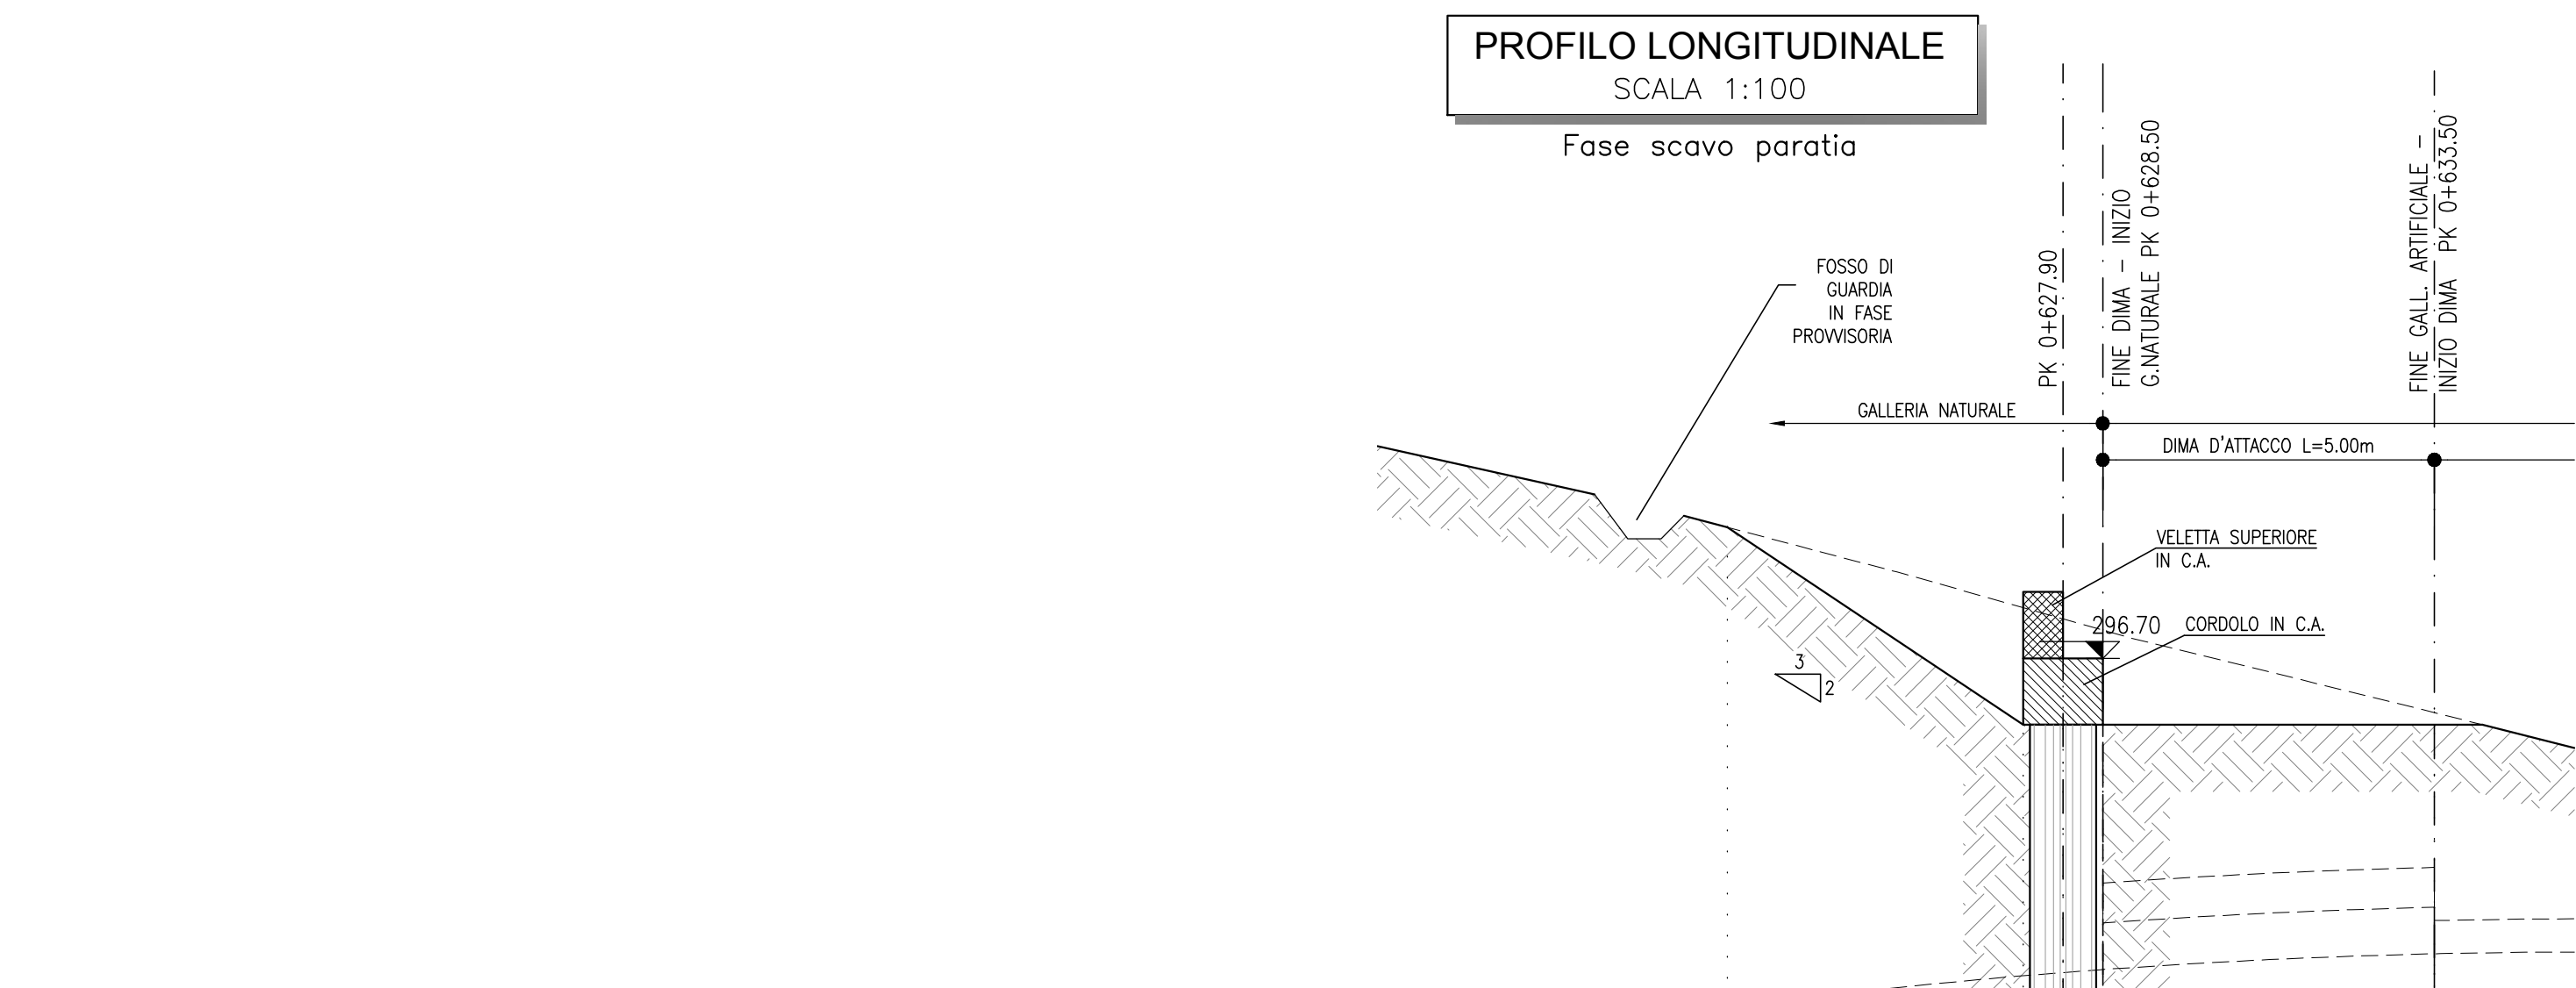

KEY-PLAN - Scala 1:50000

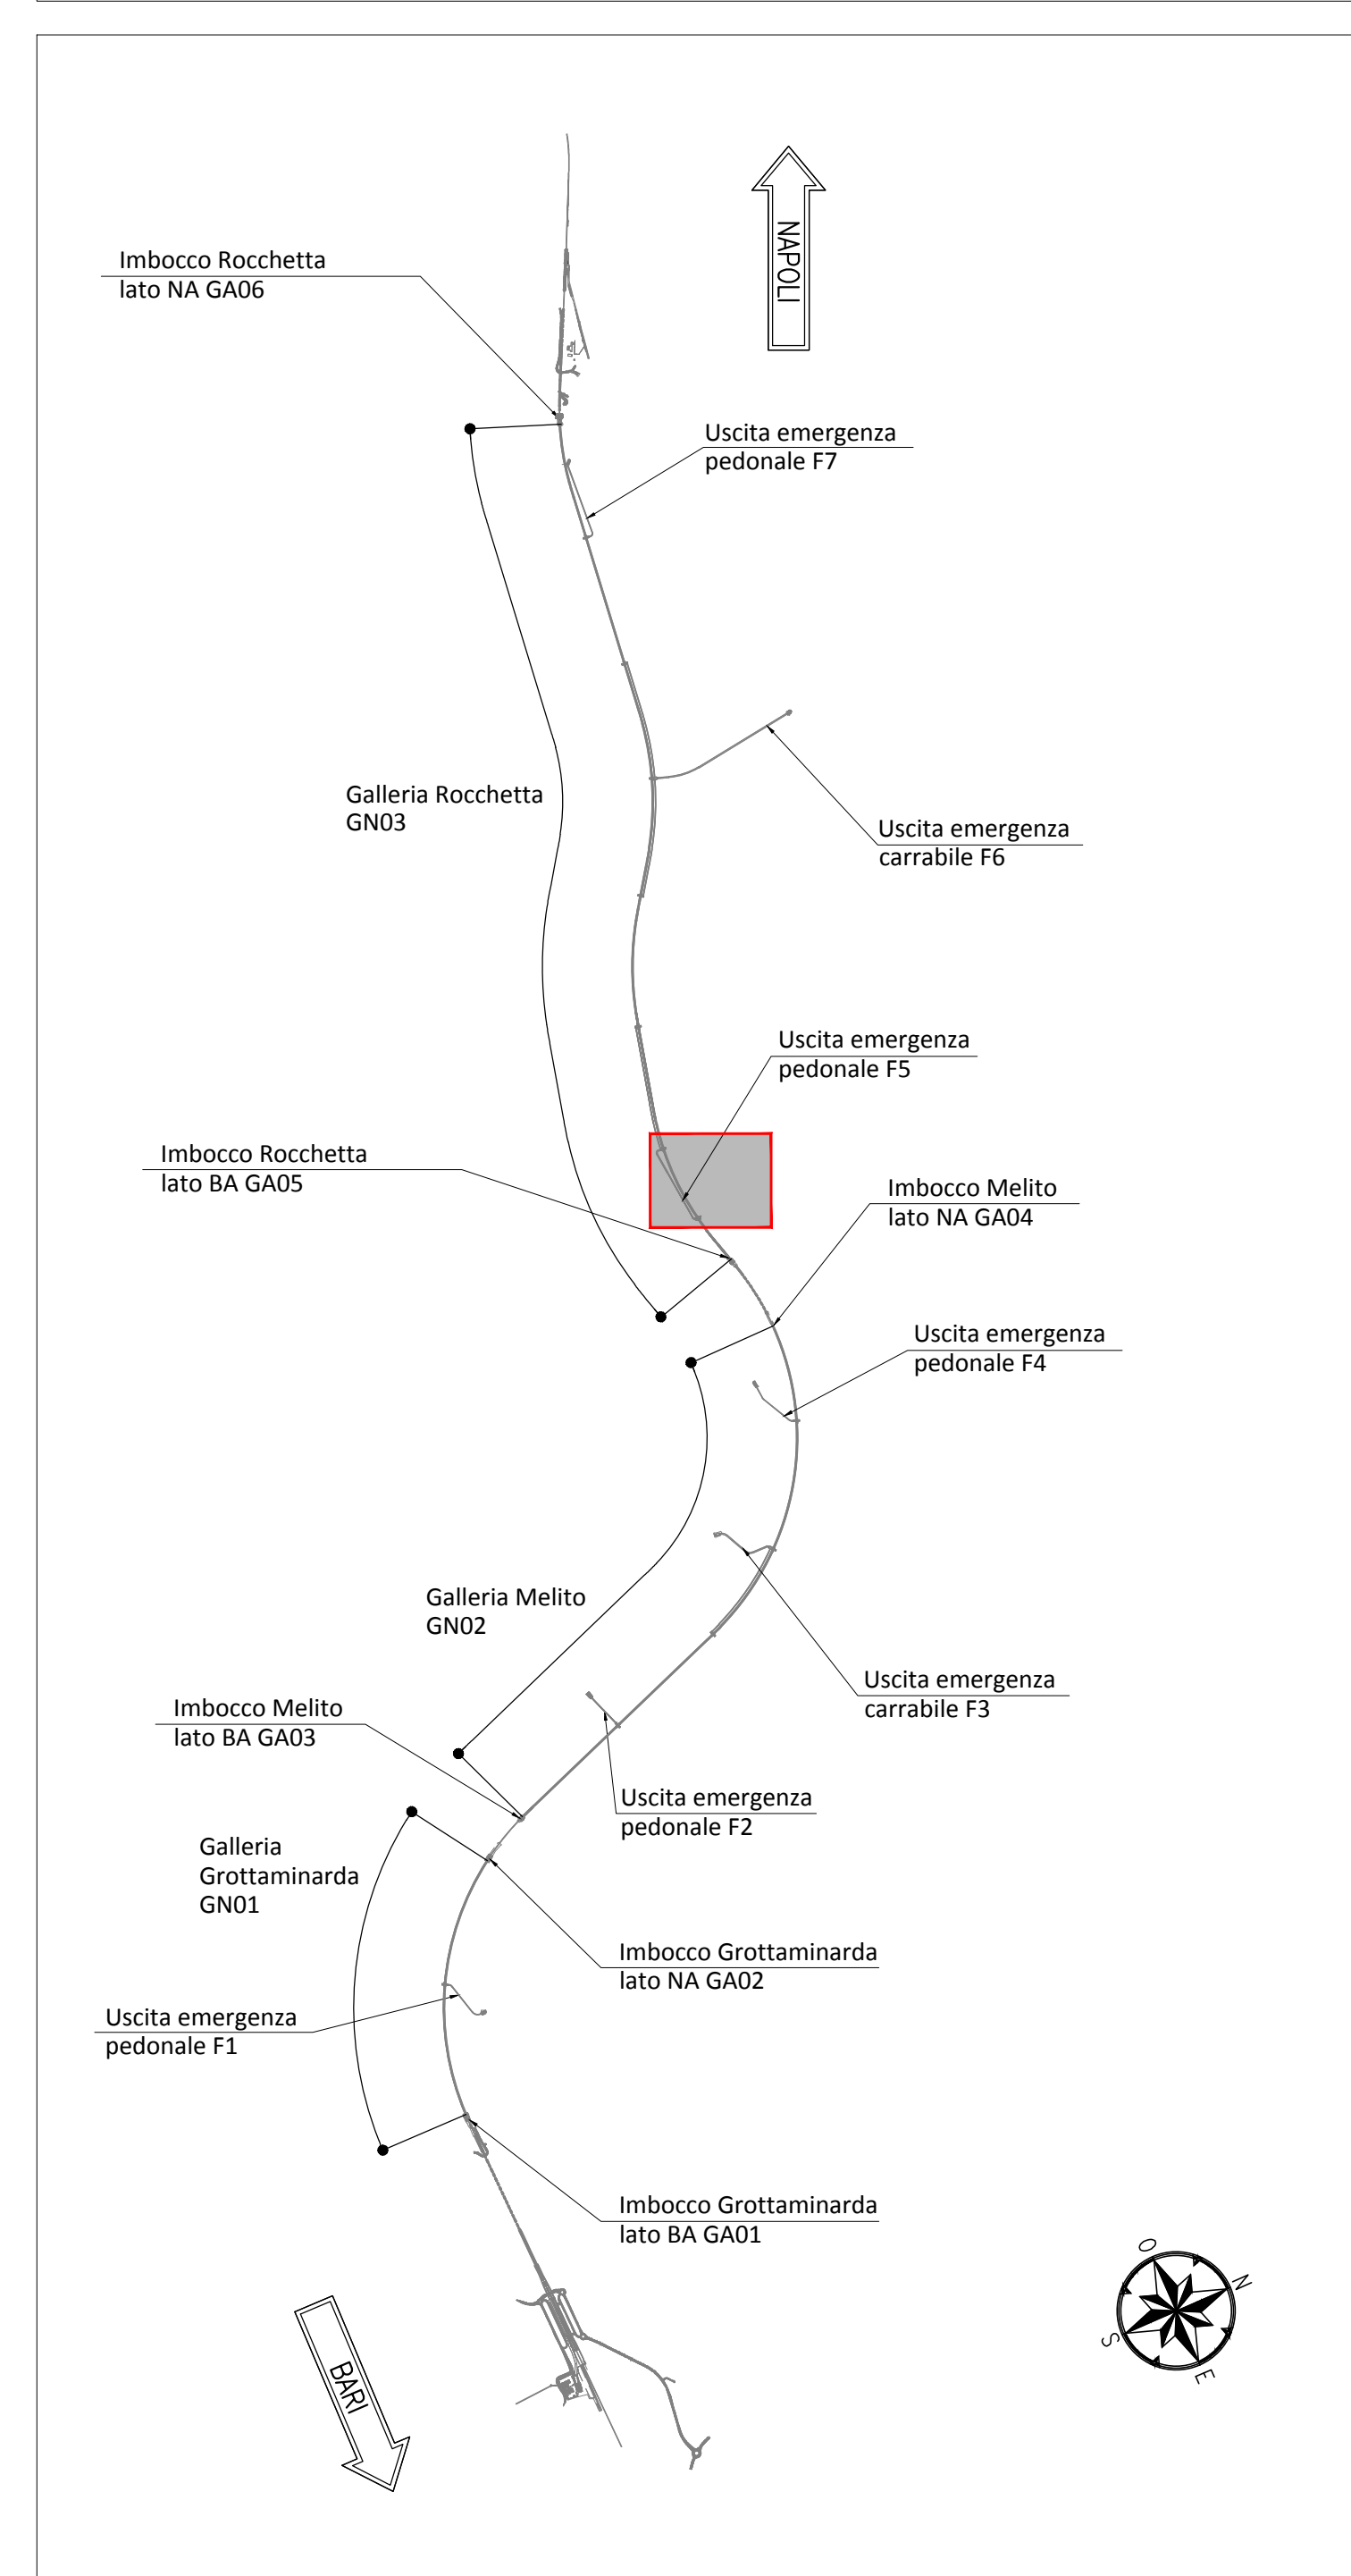

NOTE GENERALI


- EVENTUALI DIFFERENZE TRA LE MISURE TOTALI E LE SOMMATORIE DELLE MISURE PARZIALI SONO DOVUTE AGLI ARROTONDAMENTI AUTOMATICI DI AUTOCAD
- SI SEGNA LA PRESENZA DI ELETTRODOTTI IN ESERCIZIO. L'IMPRESA DEVE UTILIZZARE ATTREZZATURE CHE CONSENTANO DI RISPETTARE I FRANCHI DI SICUREZZA STABILITI DALL' ALL. IX DEL D. Lgs. 81/08 O RICHIEDERE ALL'ENTE GESTORE LA DISATTIVAZIONE DELLA LINEA.
- PER I PARTICOLARI COSTRUTTIVI RELATIVI A CANALETTI E FOSSI DI GUARDIA SI RIMANDA ALL'ELABORATO "IF2801EZZWAGA1100002".

NOTA TABELLA MATERIALI

- PER LE CARATTERISTICHE DEI MATERIALI E NOTE DI CARATTERE GENERALE SI RIMANDA ALL'ELABORATO "IF2801EZZWAGA1100001"

LEGENDA

P.C.= PIANO DEI CENTRI      P.S.= PIANO DI SCAVO  
 Q.P.= QUOTA DI PROGETTO

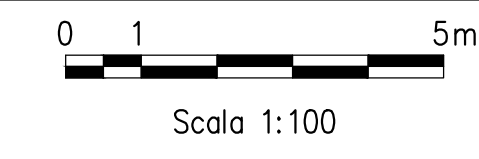

COMMITTENTE: **RFI** RETE FERROVIARIA ITALIANA GRUPPO FERROVIE DELLO STATO ITALIANE

DIREZIONE LAVORI: **ITALFERR** GRUPPO FERROVIE DELLO STATO ITALIANE

APPALTATORE: **HirpiniaAV**      SOCI: **salini impregilo**      **ASTALDI**

PROGETTAZIONE: **ROCKSOIL** s.p.a.      MANDANT: **NETENGINEERING**      **Alpina** s.p.a.

PROGETTO ESECUTIVO

**ITINERARIO NAPOLI - BARI**  
**RADDOPPIO TRATTA APICE - ORSARA**  
**I LOTTO FUNZIONALE APICE - HIRPINIA**

GN08 - GALLERIA ROCCHETTA - USCITA DI EMERGENZA PEDONALE F5 pk 11+075 e CUNICOLO PEDONALE pk 12+000

IMBOCCO OPERE DI SOSTEGNO

Profilo longitudinale

APPALTATORE Consorzio HIRPINIA AV Il Direttore Tecnico Ing. Vincenzo Morello 10/06/2020	DIRETTORE DELLA PROGETTAZIONE Il Responsabile integrazione fra le varie prestazioni specialistiche Ing. G. Cassani	PROGETTISTA <b>ROCKSOIL</b> s.p.a. Ing. G. Cassani						
COMMESSA	LOTTO	FASE	ENTE	TIPO DOC.	OPERA/DISCIPLINA	PROGR.	REV.	SCALA:
IF28	01	E	ZZ	FA	GA1100	001	B	1:100
Rev.	Descrizione	Redatto	Data	Verificato	Data	Approvato	Data	Autorizzato Data
A	Emissione per consegna	M. Augarino	21/02/2020	B. Spigarelli	21/02/2020	M. Gatti	21/02/2020	Ing. G. Cassani
B	Revisione per struttura	M. Augarino	10/06/2020	B. Spigarelli	10/06/2020	M. Gatti	10/06/2020	