


Q.ref. = 255.00

PROGRESSIVE	1118.73	1126.55	1127.75	1130.30	1132.38	1132.98	1133.58	1136.58	1146.08	1163.68
QUOTE TERRENO	287.70	283.70	282.21	281.71	282.00	282.07	282.15	278.89	274.42	268.55
QUOTE PROGETTO					281.81	282.81	287.52	267.44	267.33	267.06
DISTANZE PARZIALI		6.82	2.20	2.55	2.08	0.60	0.60	5.00	7.10	267.06

KEY-PLAN - Scala 1:50000

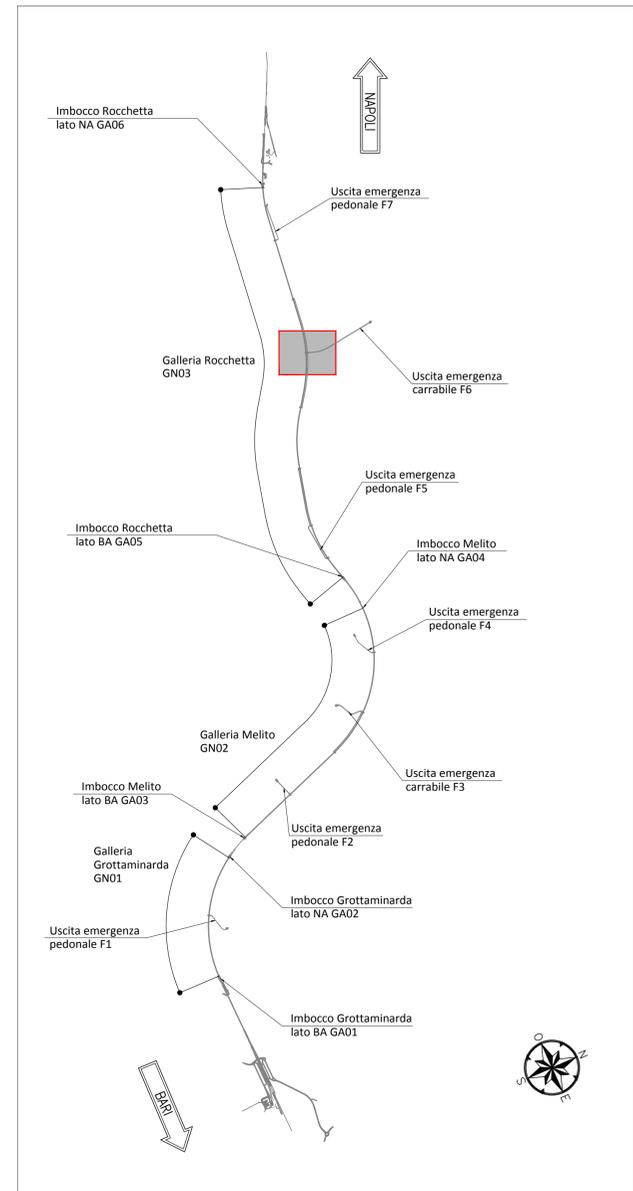

NOTE GENERALI

- EVENTUALI DIFFERENZE TRA LE MISURE TOTALI E LE SOMMATORIE DELLE MISURE PARZIALI SONO DOVUTE AGLI ARROTONDAMENTI AUTOMATICI DI AUTOCAD
- SI SEGNA LA PRESENZA DI ELETTRODOTTI IN ESERCIZIO. L'IMPRESA DEVE UTILIZZARE ATTREZZATURE CHE CONSENTANO DI RISPETTARE I FRANCHI DI SICUREZZA STABILITI DALL' ALL. IX DEL D. Lgs. 81/08 O RICHIEDERE ALL'ENTE GESTORE LA DISATTIVAZIONE DELLA LINEA.
- PER I PARTICOLARI COSTRUTTIVI RELATIVI A CANALLETTE E FOSSI DI GUARDIA SI RIMANDA ALL'ELABORATO "IF2801EZZWAGA1200002".

NOTA TABELLA MATERIALI

- PER LE CARATTERISTICHE DEI MATERIALI E NOTE DI CARATTERE GENERALE SI RIMANDA ALL'ELABORATO "IF2801EZZSPGA1200001"

LEGENDA

P.C.= PIANO DEI CENTRI P.S.= PIANO DI SCAVO
 Q.P.= QUOTA DI PROGETTO

COMMITTENTE: **RFI** RETE FERROVIARIA ITALIANA GRUPPO FERROVIE DELLO STATO ITALIANE

DIREZIONE LAVORI: **ITALFERR** GRUPPO FERROVIE DELLO STATO ITALIANE

APPALTATORE: **HirpiniaAV** SOCI: **salini impregilo** **ASTALDI**

PROGETTAZIONE: **ROKSOIL** s.p.a. MANDANTI: **NETENGINEERING** **Alpina** s.p.a.

PROGETTO ESECUTIVO

ITINERARIO NAPOLI - BARI
RADDOPPIO TRATTA APICE - ORSARA
I LOTTO FUNZIONALE APICE - HIRPINIA

GN03 - GALLERIA ROCCHETTA - FINESTRA COSTRUTTIVA USCITA DI EMERGENZA F6 pk 13+850 E CUNICOLI PEDONALI pk 12+975 (LATO BA) E 14+725 (LATO NA)
 IMBOCCO
 OPERE DI SOSTEGNO
 Profilo longitudinale

APPALTATORE Consorzio HIRPINIA AV Il Direttore Tecnico Ing. Vincenzo Morriello 10/06/2020	DIRETTORE DELLA PROGETTAZIONE Il Responsabile integrazione fra le varie prestazioni specialistiche Ing. G. Cassani	PROGETTISTA ROKSOIL s.p.a. Ing. G. Cassani
---	---	---

COMMESSA	LOTTO	FASE	ENTE	TIPO DOC.	OPERA/DISCIPLINA	PROGR.	REV.	SCALA:
IF28	01	E	ZZ	FA	GA1200	001	B	1:200

Rev.	Descrizione	Redatto	Data	Verificato	Data	Approvato	Data	Autorizzato Data
A	Emissione per consegna	M. Augarino	21/02/2020	B. Spigaroli	21/02/2020	M. Gatti	21/02/2020	Ing. G. Cassani
B	Revisione per autorità	M. Augarino	10/06/2020	B. Spigaroli	10/06/2020	M. Gatti	10/06/2020	