


KEY-PLAN - Scala 1:10000

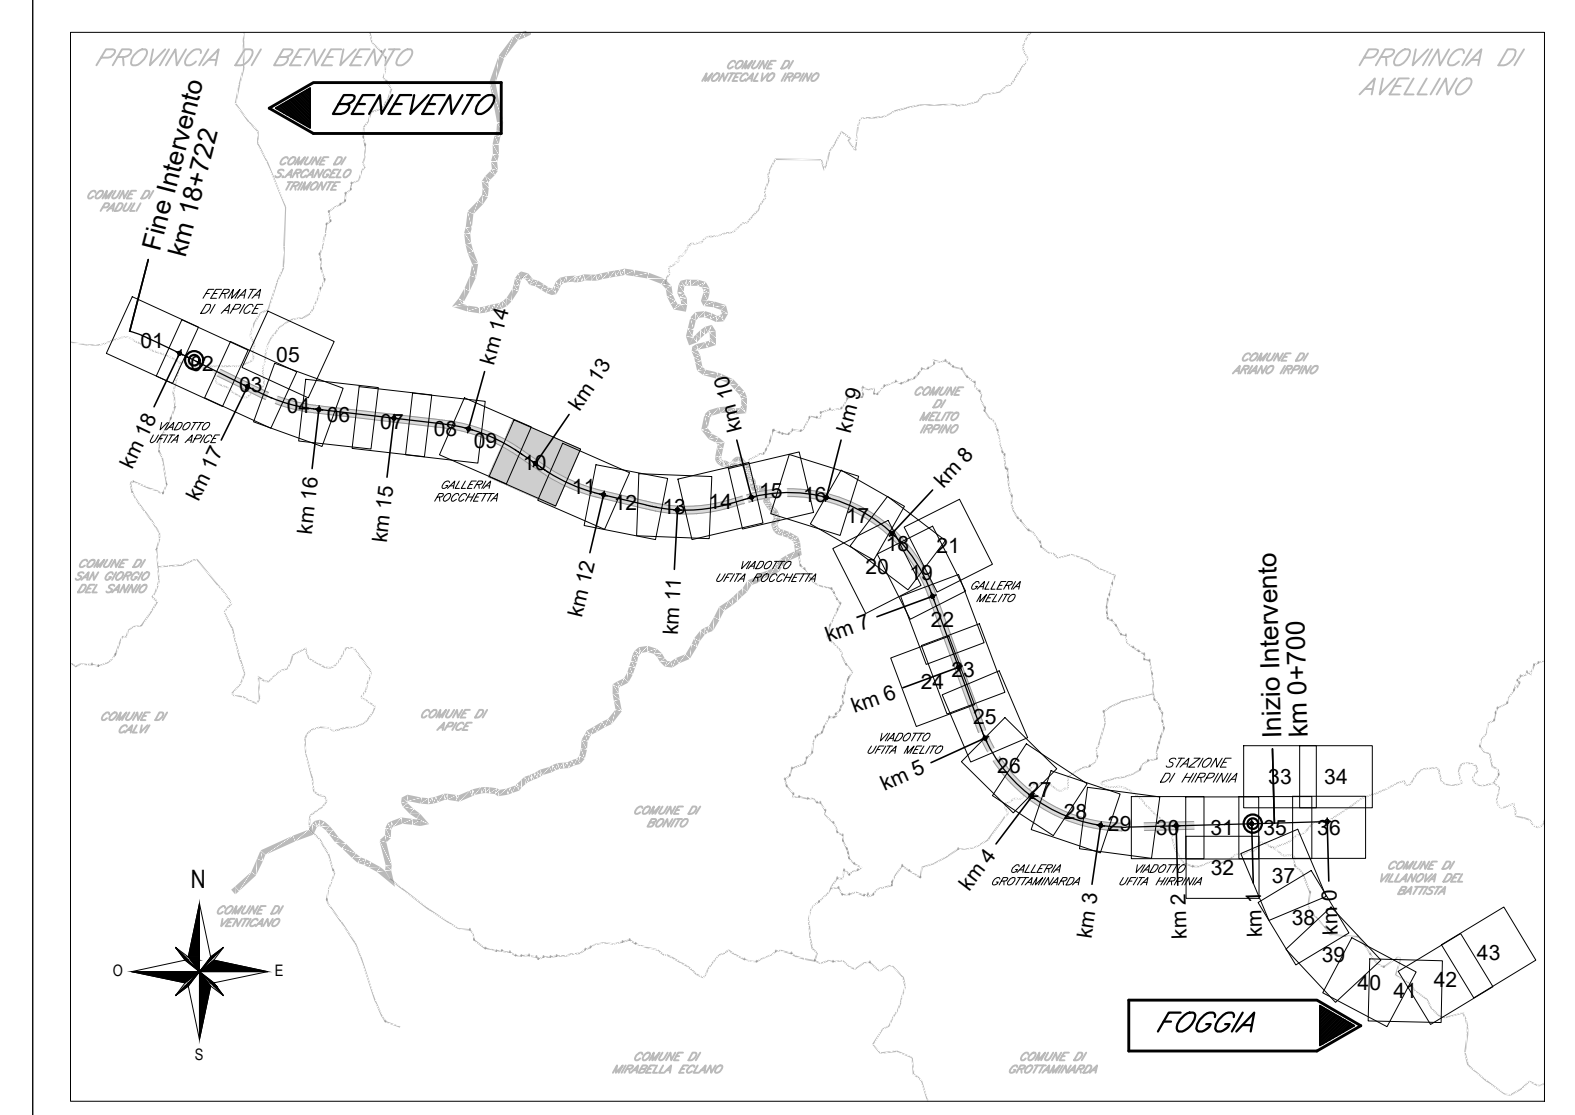

COMMITTENTE:  
  
 GRUPPO FERROVIE DELLO STATO ITALIANE

DIREZIONE LAVORI:  
  
 GRUPPO FERROVIE DELLO STATO ITALIANE

APPALTAZIONE:  
 CONSORZIO:  
 SOCI:  
 

PROGETTAZIONE:  
 MANDATARIA:  
 MANDANTE:  
 

**PROGETTO ESECUTIVO**

**ITINERARIO NAPOLI - BARI  
 RADDOPPIO TRATTA APICE - ORSARA  
 LOTTO FUNZIONALE APICE - HIRPINIA  
 PARTE GENERALE  
 CAMPAGNA TOPOGRAFICA**

Restituzione Aerofotogrammetrica - Tav. 10 di 43

APPALTAZIONE	DIRETTORE DELLA PROGETTAZIONE	PROGETTISTA
Consorzio HIRPINIA AV Il Direttore Tecnico Ing. Vincenzo Moriello 21/02/2020	Il Responsabile integrazione fra le varie prestazioni specialistiche Ing. G. Casiani	Ing. Vincenzo Moriello

COMMESSA	LOTTO	FASE	ENTE	TIPO DOC.	OPERA/DISCIPLINA	PROGR.	REV.	SCALA:
IF28	01	E	ZZ	I7	IF0009	010	A	1:1000

Rev.	Descrizione	Redatto	Data	Verificato	Data	Approvato	Data	Autorizzato Data
A	Emissione per consegna	SIST. CART.	21/02/2020	D. T. The Hyatt	21/02/2020	T. Finocchiaro	21/02/2020	Ing. V. Moriello 21/02/2020