


KEY-PLAN - Scala 1:10000

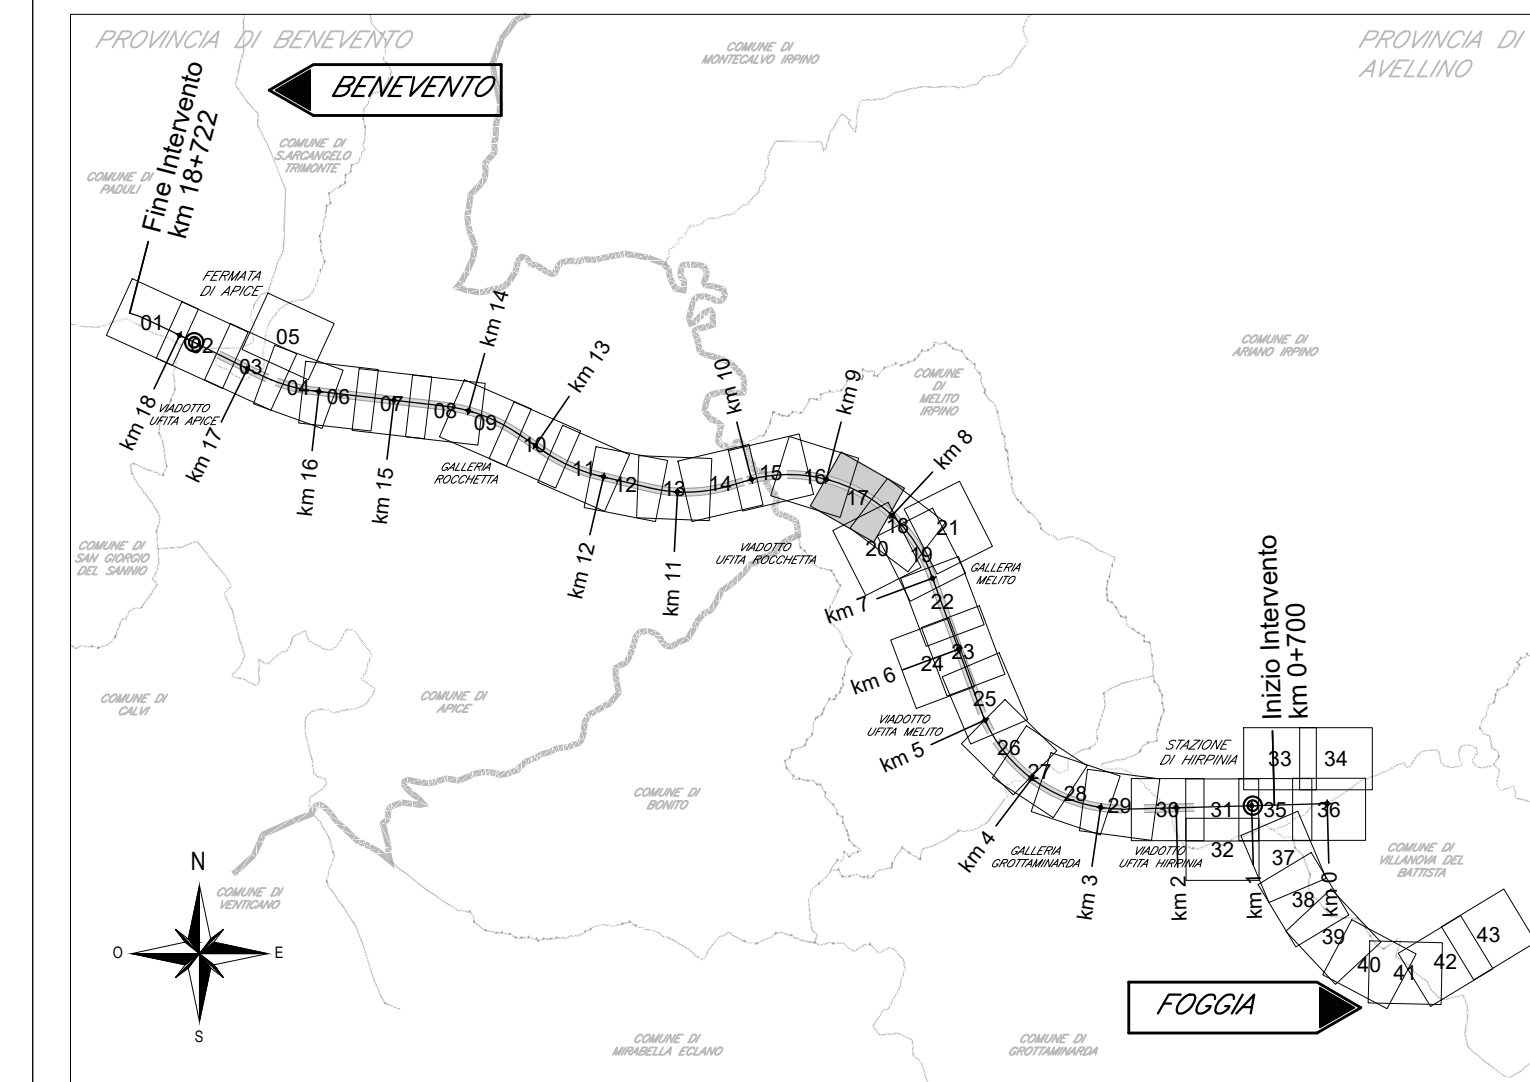

COMMITTENTE:

 GRUPPO FERROVIE DELLO STATO ITALIANO

DIREZIONE LAVORI:

 GRUPPO FERROVIE DELLO STATO ITALIANO

APPALTATORE:
 CONSORZIO:


SOCI:
 

PROGETTAZIONE:
 MANDATARIA:
 S.p.A.

MANDANTI:
  S.p.A.

PROGETTO ESECUTIVO

ITINERARIO NAPOLI - BARI
RADDOPPIO TRATTA APICE - ORSARA
I LOTTO FUNZIONALE APICE - HIRPINIA
 PARTE GENERALE
 CAMPAGNA TOPOGRAFICA

Restituzione Aerofotogrammetrica - Tav. 17 di 43

APPALTATORE	DIRETTORE DELLA PROGETTAZIONE	PROGETTISTA
Consorzio HIRPINIA AV il Direttore Tecnico Ing. Vincenzo Moriello 2102/2020	il Responsabile integrazione fra le varie prestazioni specialistiche Ing. G. Casiani	Ing. Vincenzo Moriello

COMMESSA	LOTTO	FASE	ENTE	TIPO DOC.	OPERA/DISCIPLINA	PROGR.	REV.	SCALA:
IF28	01	E	ZZ	I7	IF0009	017	A	1:1.000

Rev.	Descrizione	Redatto	Data	Verificato	Data	Approvato	Data	Autorizzato Data
A	Emissione per consegna	SIST. CART.	21/02/2020	D.T. The Hyatt	21/02/2020	T. Finocchietti	21/02/2020	Ing. V. Moriello 21/02/2020

File: IP2801EZZI7IF0009017A.dwg n. Esib. : -