


9.74  
000007

KEY-PLAN - Scala 1:10000

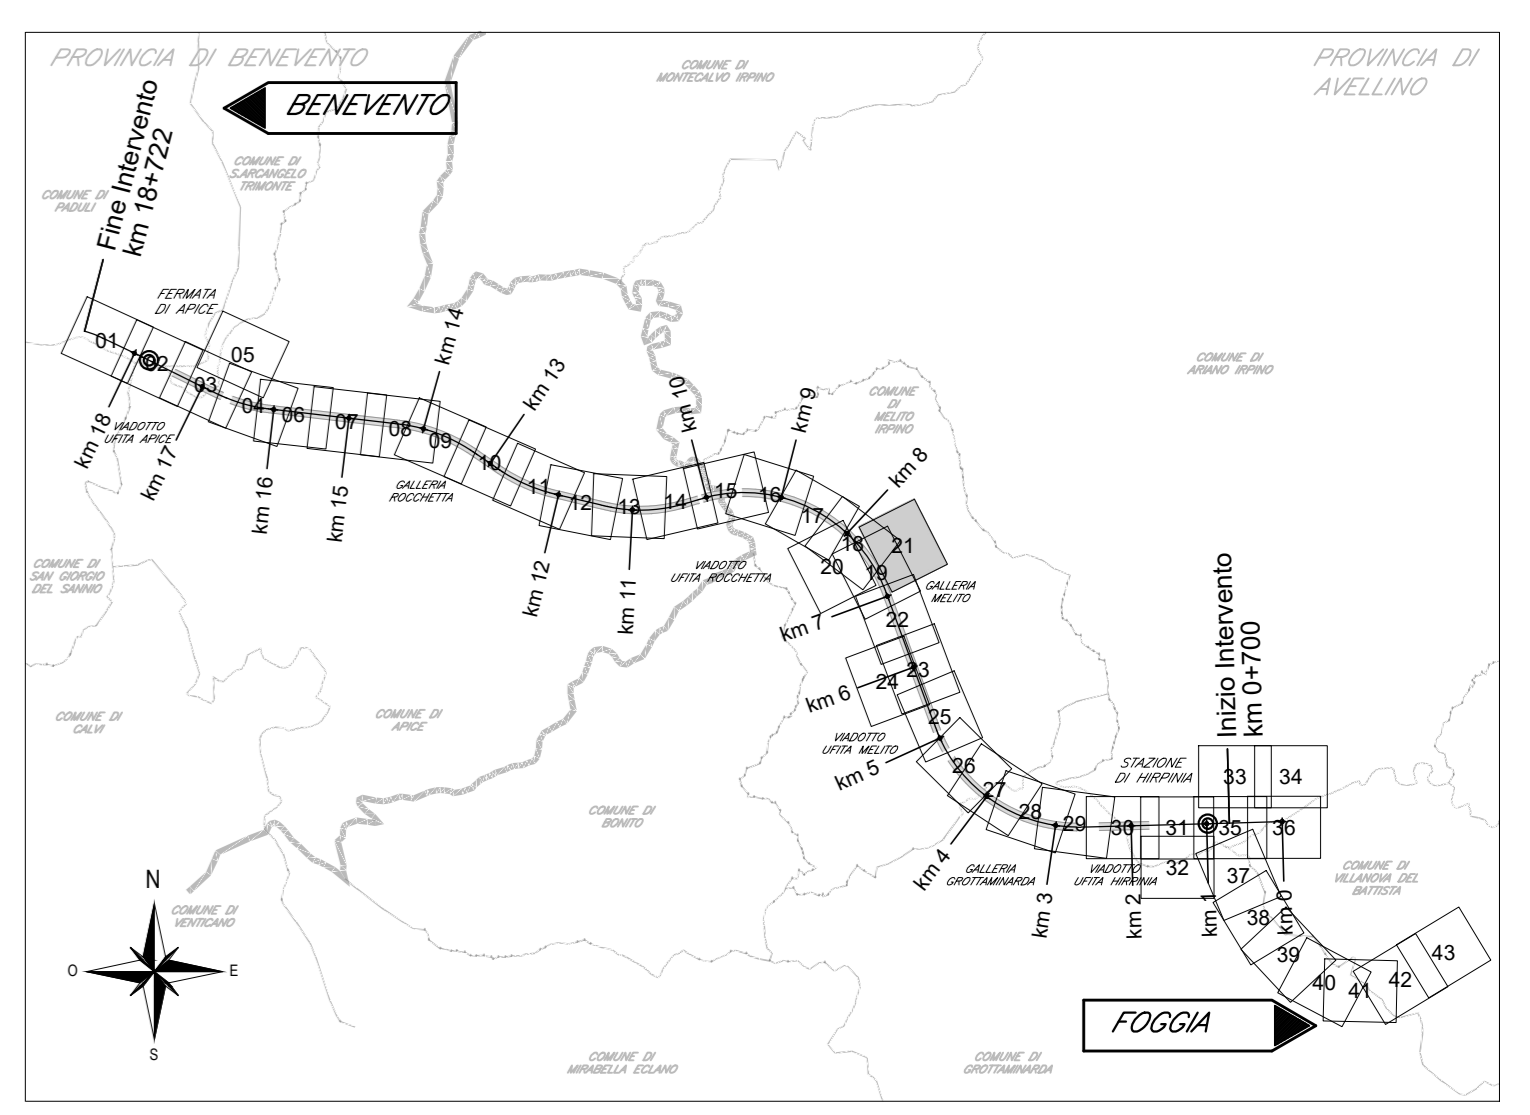

COMMITTENTE:  
  
GRUPPO FERROVIE DELLO STATO ITALIANE

DIREZIONE LAVORI:  
  
GRUPPO FERROVIE DELLO STATO ITALIANE

APPALTA TORE:  
CONSORZIO:  
 SOCI:  
 

PROGETTAZIONE:  
MANDATARIA:  
 MANDANTE:  
 

**PROGETTO ESECUTIVO**

**ITINERARIO NAPOLI - BARI**  
**RADDOPPIO TRATTA APICE - ORSARA**  
**I LOTTO FUNZIONALE APICE - HIRPINIA**  
PARTE GENERALE  
CAMPAGNA TOPOGRAFICA

Restituzione Aerofotogrammetrica - Tav. 21 di 43

APPALTA TORE	DIREZIONE DELLA PROGETTAZIONE	PROGETTISTA						
Consorzio HIRPINIA AV Il Direttore Tecnico Ing. Vincenzo Morello 21/02/2020	Il Responsabile integrazione fra le varie prestazioni specialistiche Ing. G. Casiani	Ing. Vincenzo Morello						
COMMESSA	LOTTO	FASE	ENTE	TIPO DOC.	OPERA/DISCIPLINA	PROGR.	REV.	SCALA:
IF28	01	E	ZZ	I7	IF0009	021	A	1:1.000
Rev.	Descrizione	Redatto	Data	Verificato	Data	Approvato	Data	Autorizzato Data
A	Emissione per consegna	SIST. CART.	21/02/2020	D.T. The Hyatt	21/02/2020	T. Finocchietti	21/02/2020	Ing. V. Morello