


KEY-PLAN - Scala 1:10000

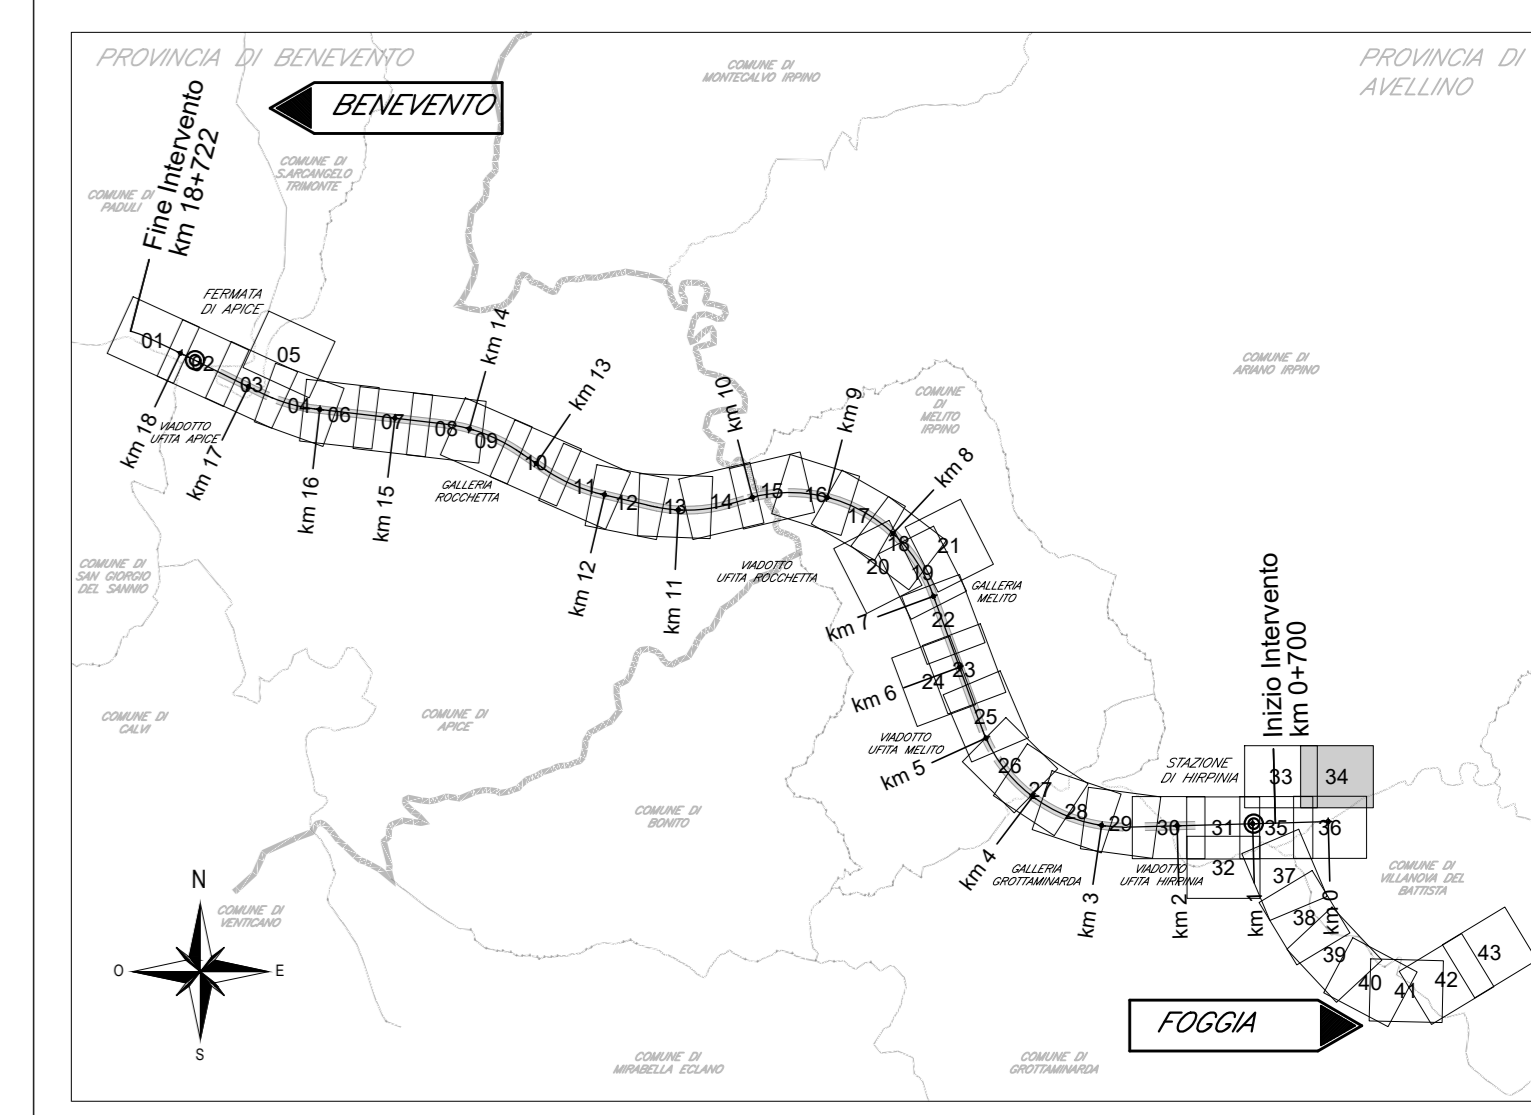

COMMITTENTE:  **RFI**
GRUPPO FERROVIE DELLO STATO ITALIANE

DIREZIONE LAVORI:  **ITALFERR**
GRUPPO FERROVIE DELLO STATO ITALIANE

APPALTATORE:
CONSORZIO:  **HirpiniaAV**

SOCI:  **salini impregilo**  **ASTALDI**

PROGETTAZIONE:
MANDATARIA:  **ROCKSOIL** S.p.A.

MANDANTI:  **NETENGINEERING**  **Alpina** S.p.A.

PROGETTO ESECUTIVO

ITINERARIO NAPOLI - BARI
RADDOPPIO TRATTA APICE - ORSARA
I LOTTO FUNZIONALE APICE - HIRPINIA
PARTE GENERALE
CAMPAGNA TOPOGRAFICA

Restituzione Aerofotogrammetrica - Tav. 34 di 43

APPALTATORE: Consorzio HIRPINIA AV Il Direttore Tecnico Ing. Vincenzo Moriello 21/02/2020	DIRETTORE DELLA PROGETTAZIONE: Il Responsabile integrazione fra le varie prestazioni specialistiche Ing. G. Casiani	PROGETTISTA: Ing. Vincenzo Moriello
---	--	--

COMMESSA	LOTTO	FASE	ENTE	TIPO DOC.	OPERA/DISCIPLINA	PROGR.	REV.	SCALA:
IF28	01	E	ZZ	I7	IF0009	034	A	1:1.000

Rev.	Descrizione	Redatto	Data	Verificato	Data	Approvato	Data	Autorizzato Data
A	Emissione per consegna	SIST. CART.	21/02/2020	D. T. The Hyatt	21/02/2020	T. Finocchietti	21/02/2020	Ing. V. Moriello 21/02/2020