ENEL - DIVISIONE GENERAZIONE ED ENERGY MANAGEMENT
(ENEL PRODUZIONE S.p.A)

PROGETTO DI CONVERSIONE A CARBONE DELLA CENTRALE ENEL DI PORTO TOLLE

VALUTAZIONE DEGLI ASPETTI LEGATI ALLA NAVIGAZIONE ED ALL'IMPATTO AMBIENTALE DELLA SOLUZIONE INDIVIDUATA PER LA LOGISTICA FUNZIONALE AL PROGETTO DI CONVERSIONE DELLA CENTRALE

A cura di:

Prof. Ing. Luigi D'Alpaos *
Prof. Ing. Giuseppe Mattiotti **

* Professore Ordinario di Idraulica nell'Università di Padova
** Professore Ordinario Facoltà di Costruzioni Marittime nell'Università di Padova

Tav. 2.1 -Laguna di Barbamarco
Batimetrie aggiornate al 1994 e al 2002
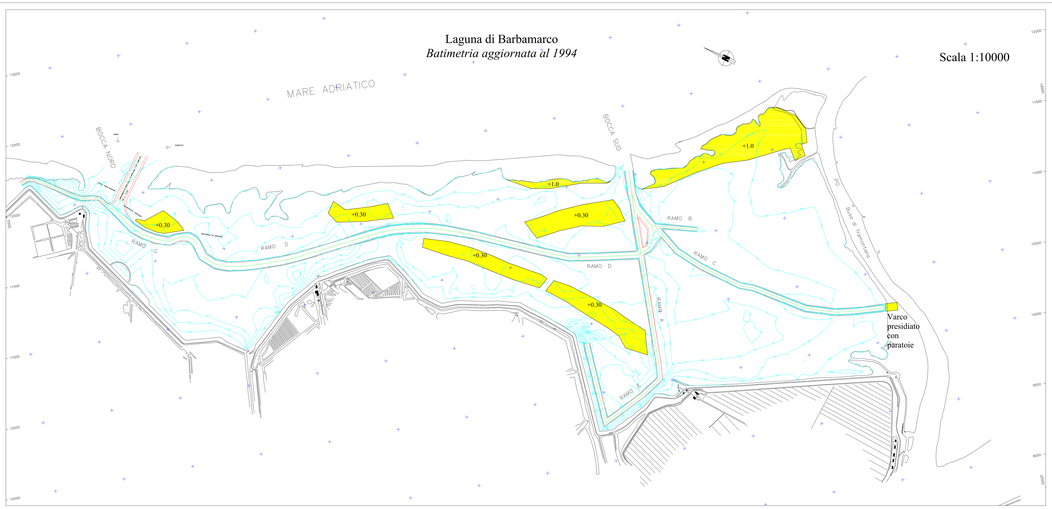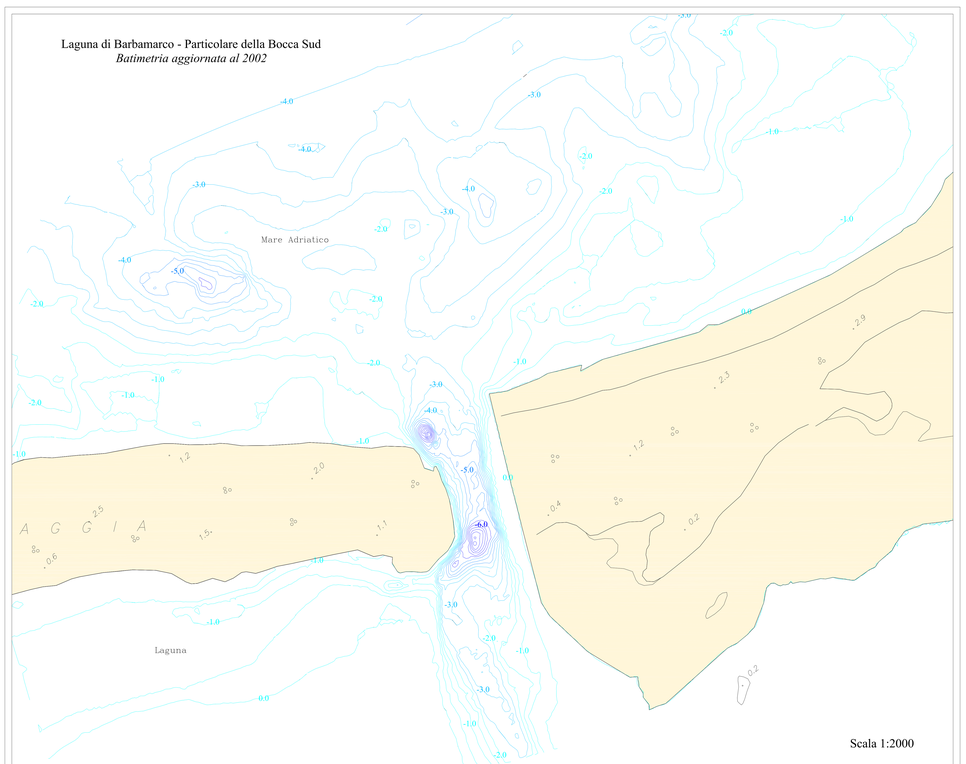
scala: 1:10000 - 1:2000 data: 13 maggio 2005