

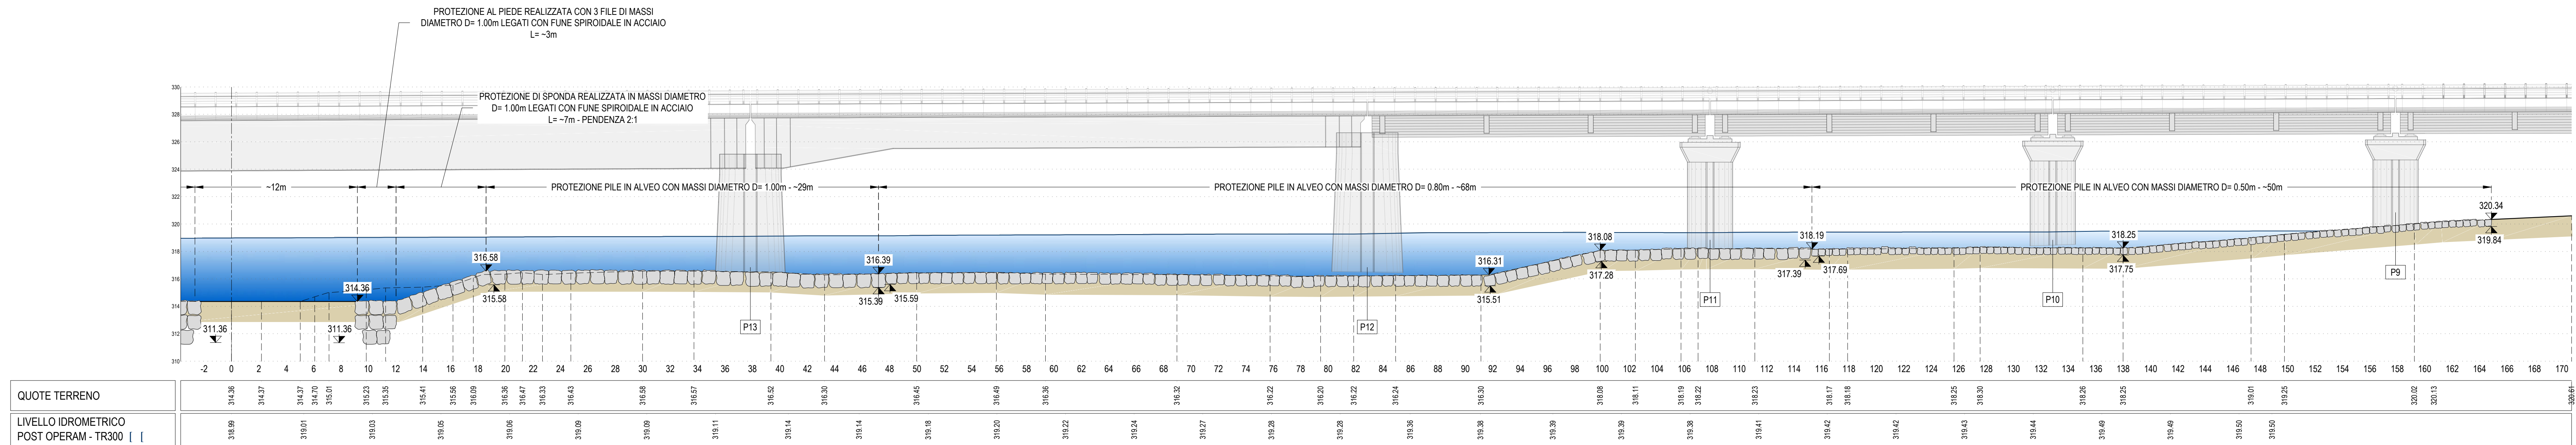



SEZIONE ASSE VIADOTTO VI01
SCALA 1:200

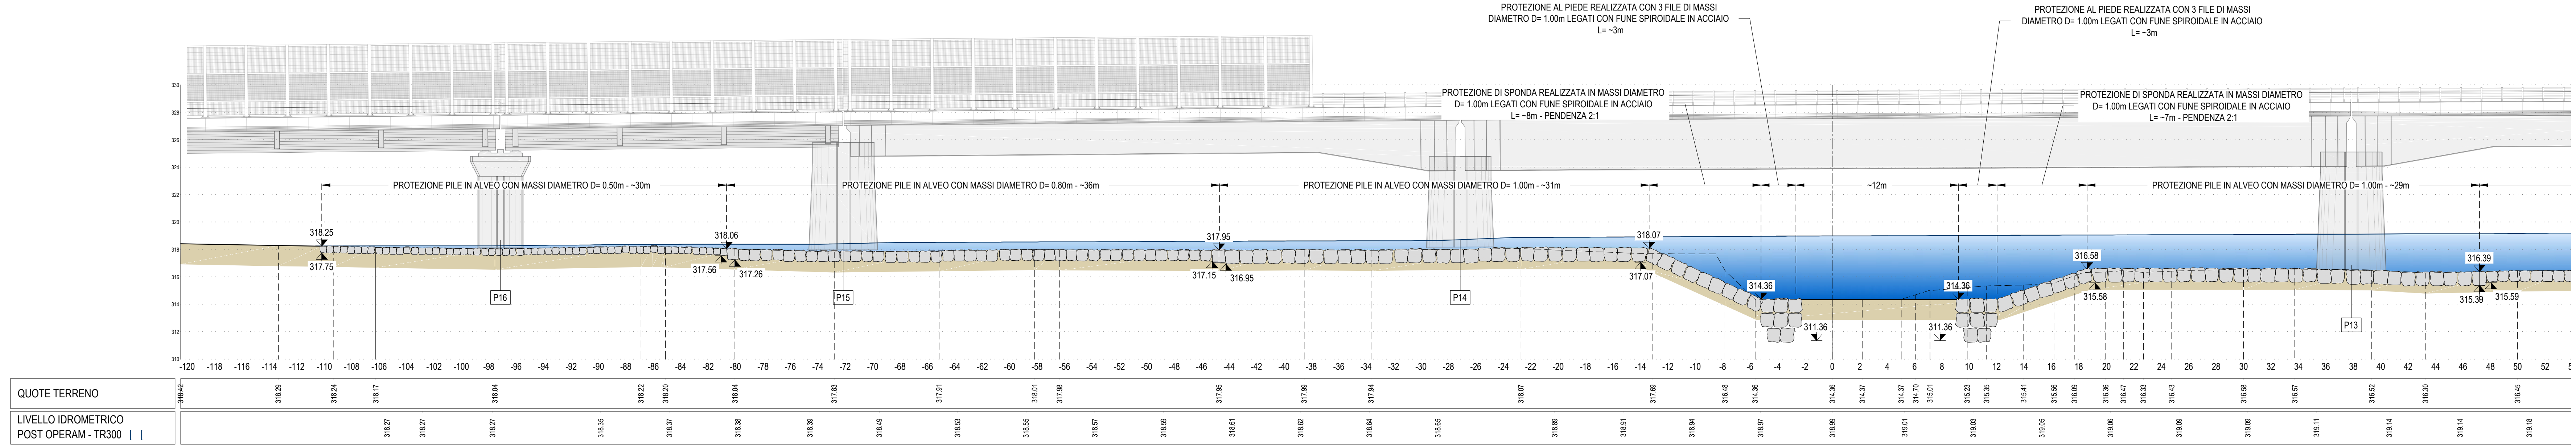


PARTICOLARE INTERVENTO DI PROTEZIONE SPONDALE IN MASSI LEGATI
SCALA 1:50

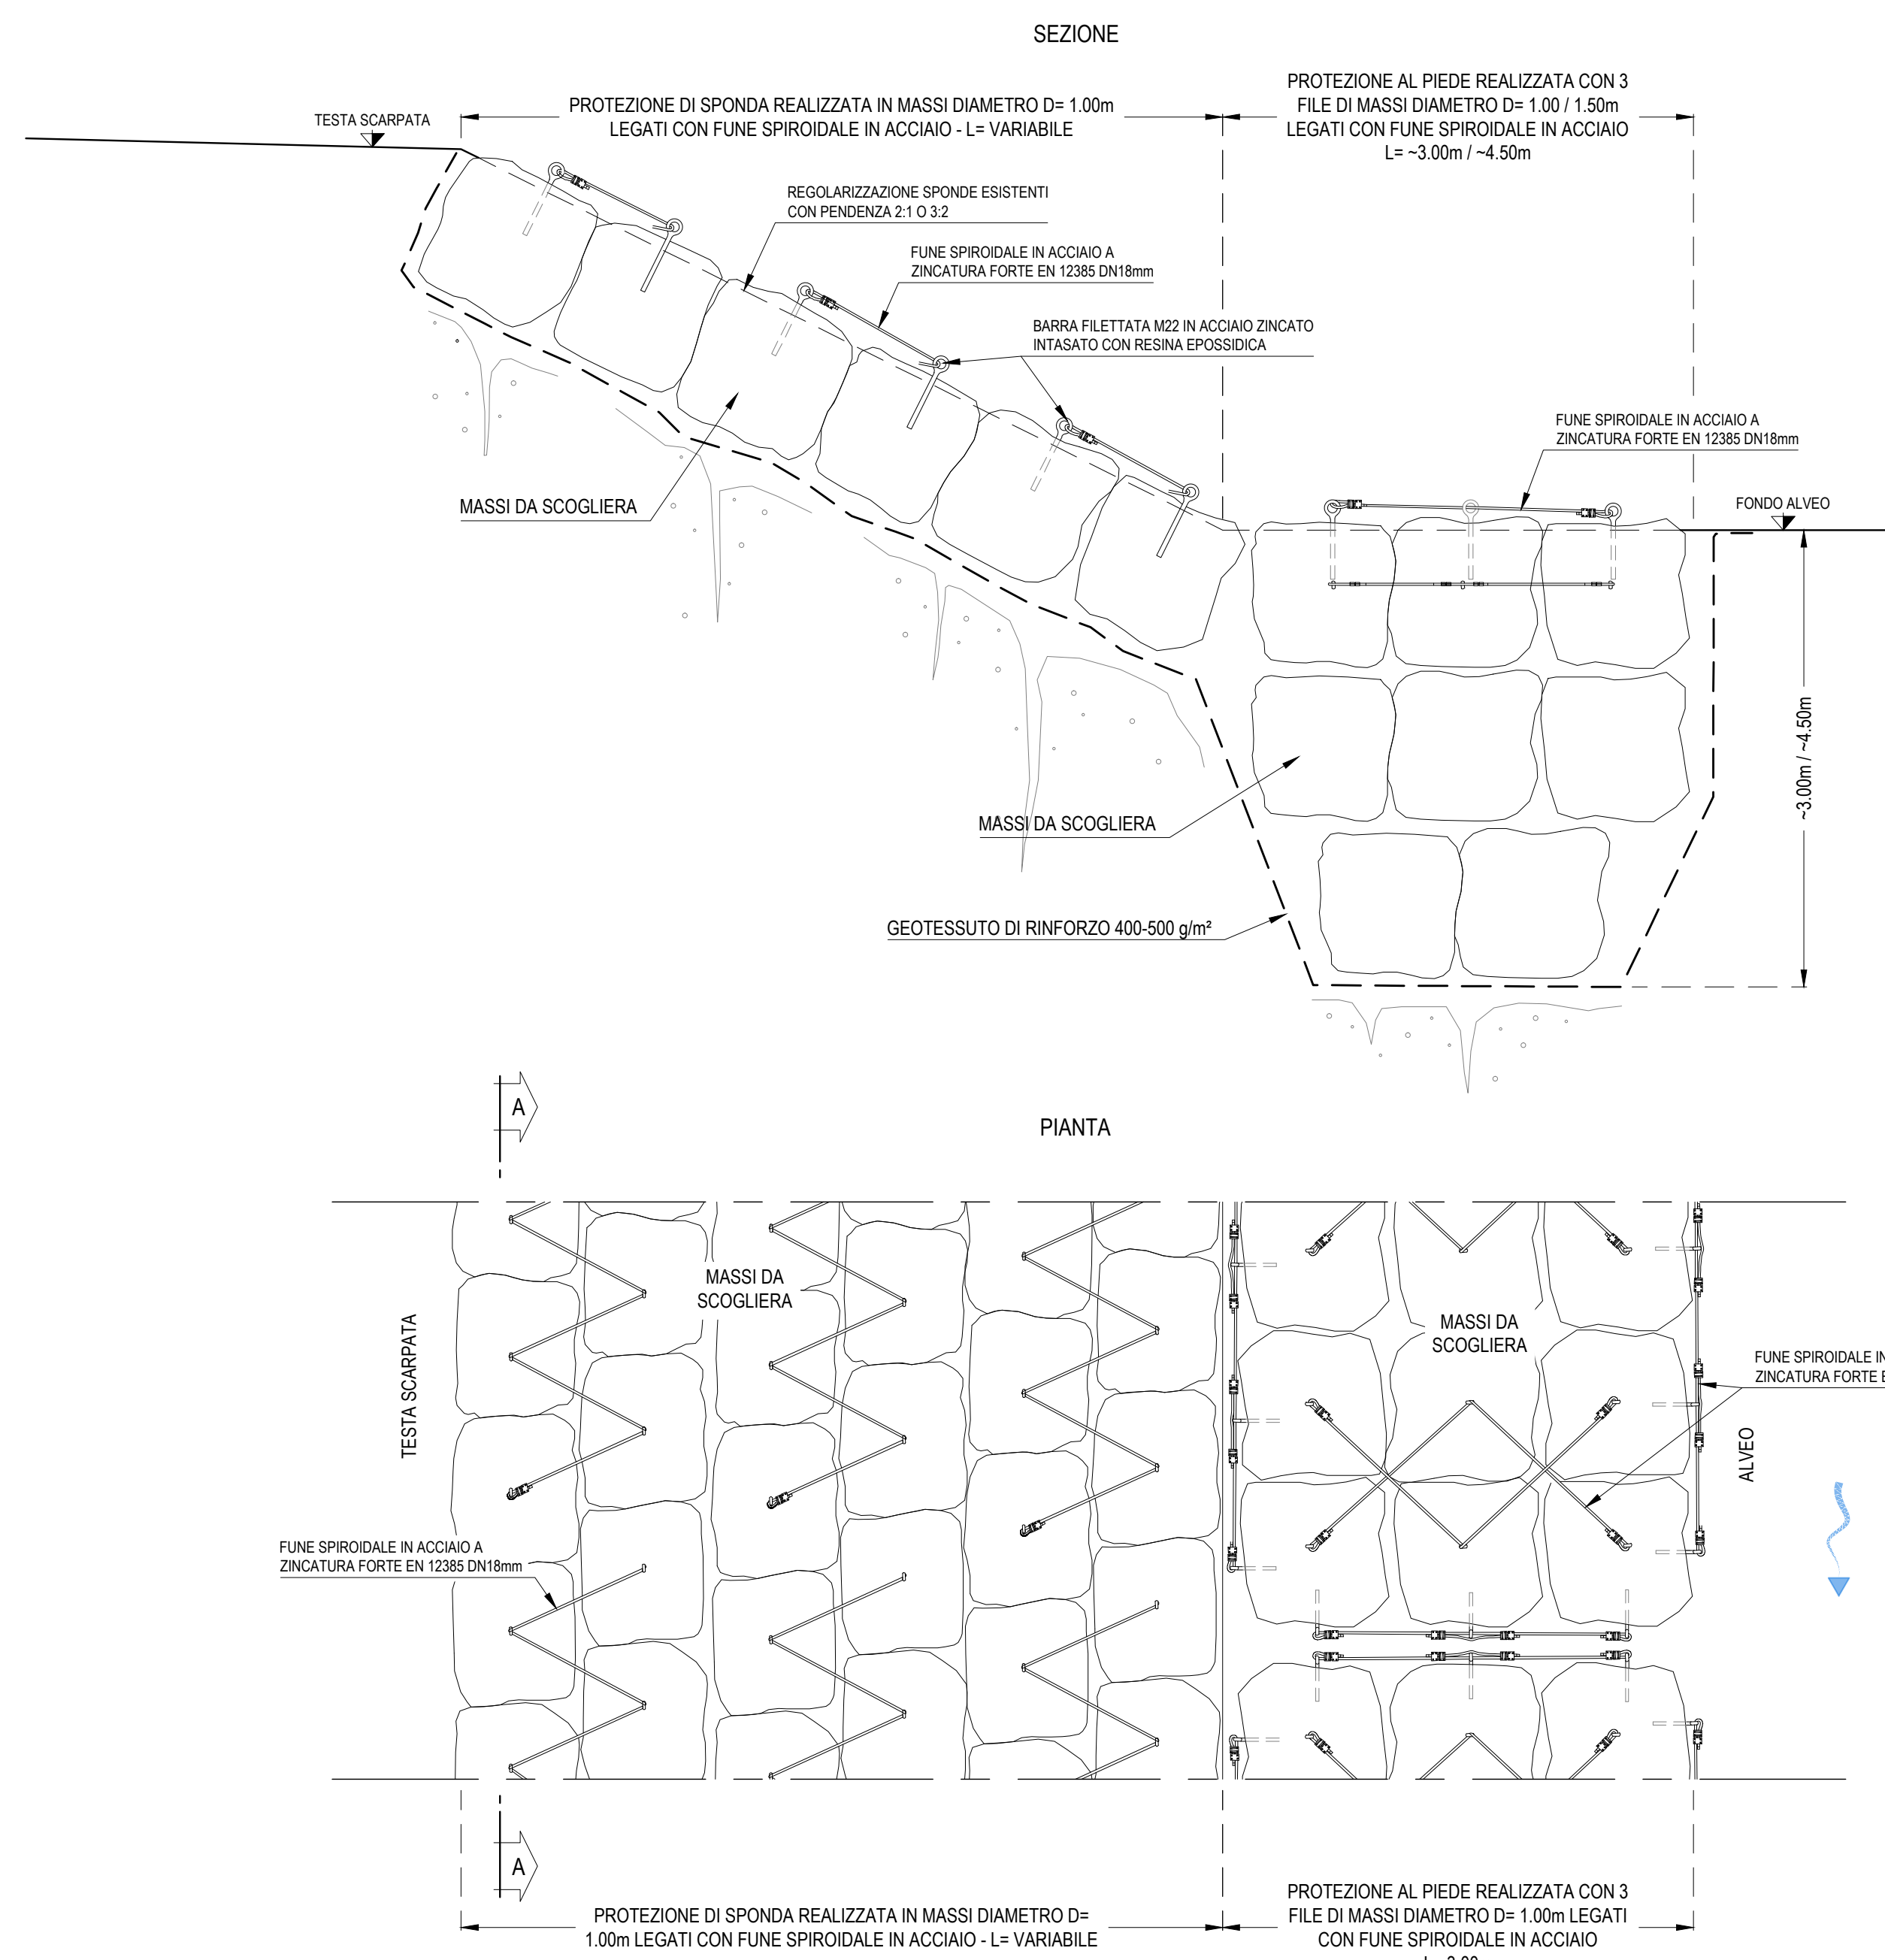


PARTICOLARE FISSAGGIO FUNI
SCALA 1:5

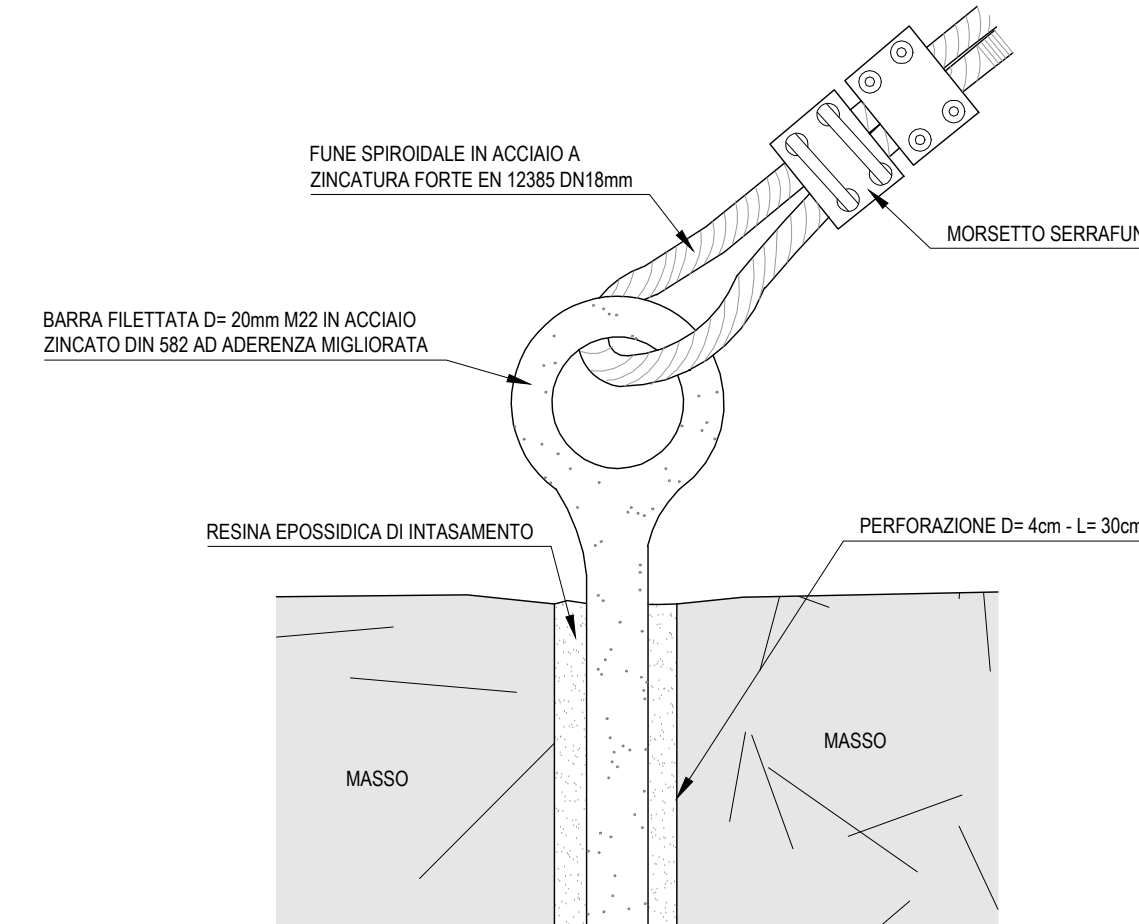

SEZIONE A-A
SCALA 1:50

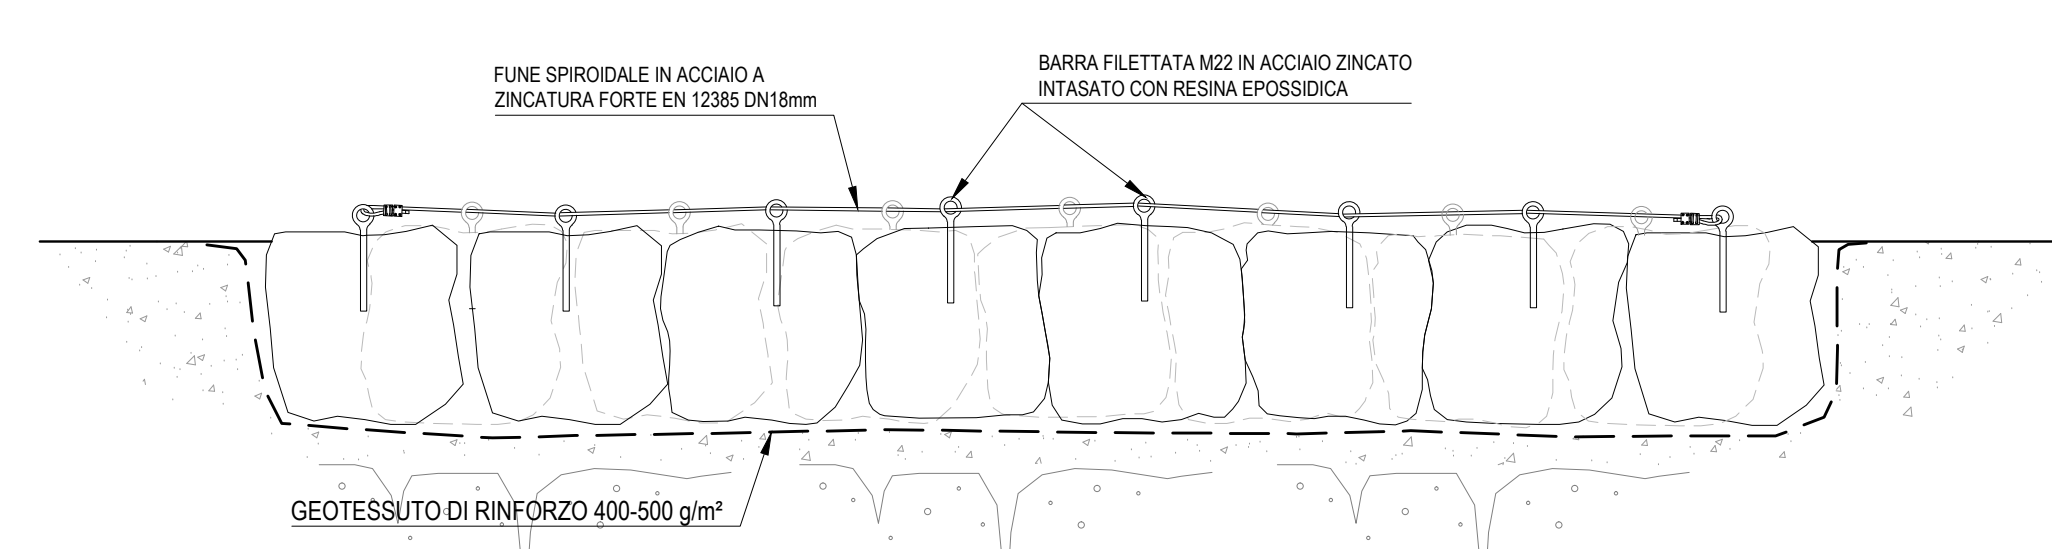

PIANTA CHIAVE

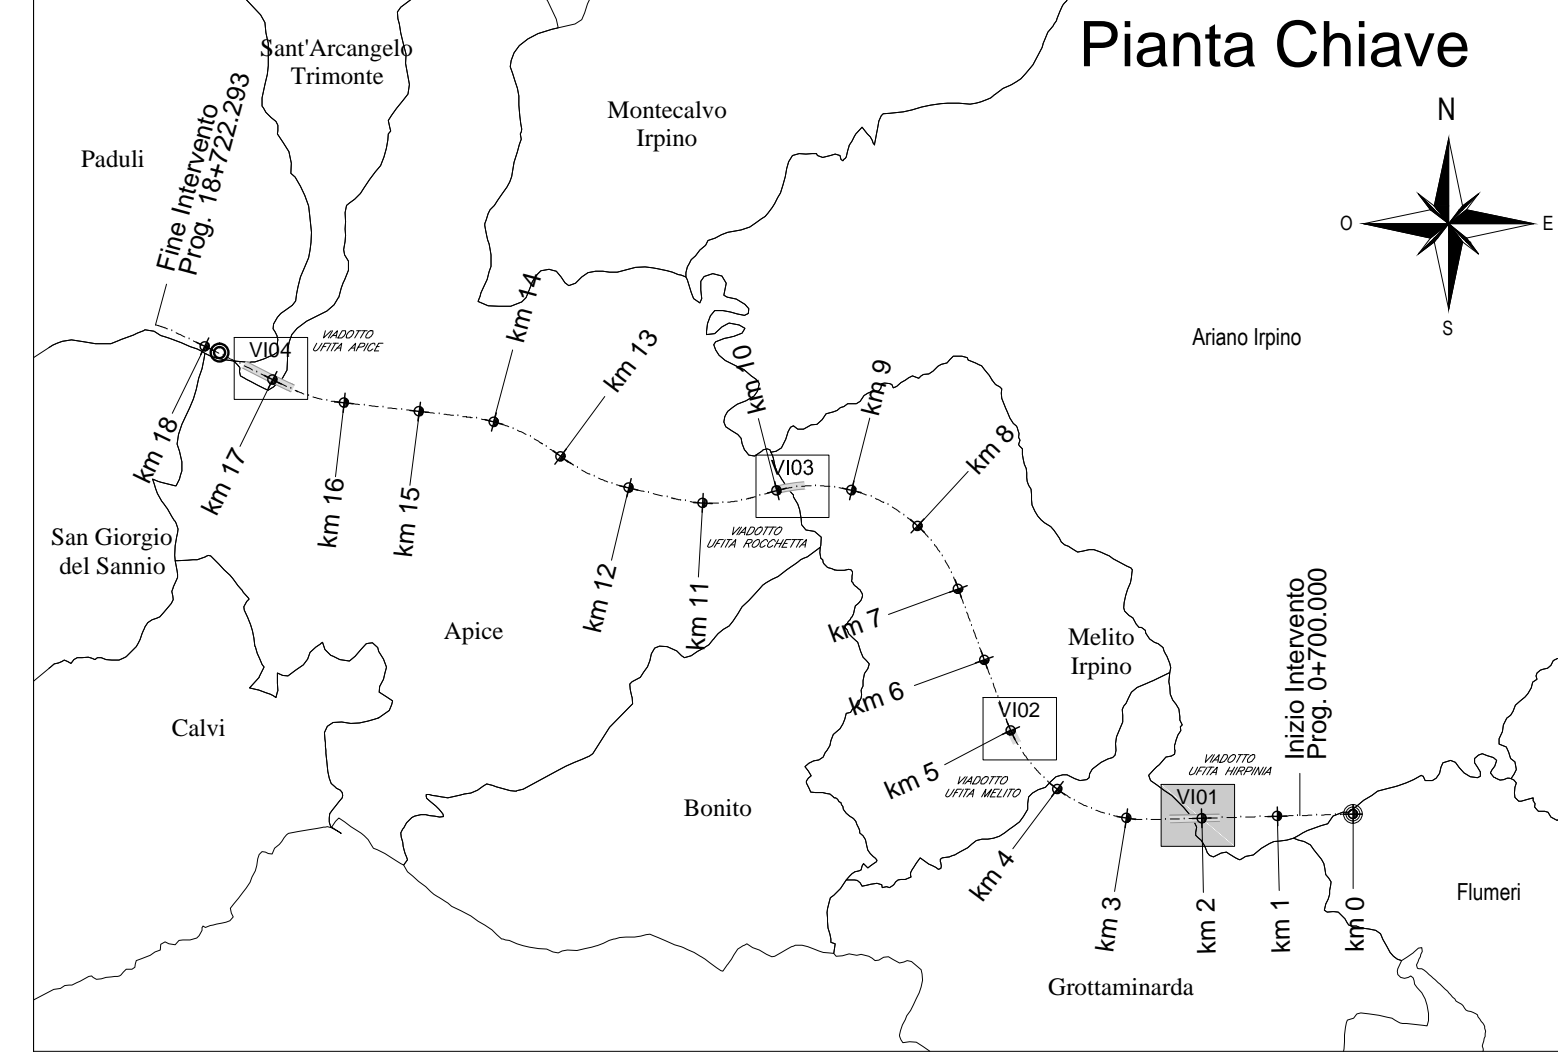

COMMITTENTE: **RFI** INFRASTRUTTURE FERROVIARIE ITALIANE - GRUPPO FERROVIE DELLO STATO ITALIANE

DIREZIONE LAVORI: **ITALFERR** GRUPPO FERROVIE DELLO STATO ITALIANE

APPALTAZIONE: **HirpiniaAV**

CONSORZIO: **salini Impregilo** - **ASTALDI**

PROGETTAZIONE: **ROCKSOIL** S.p.A.

MANDATARIA: **NET ENGINEERING** - **Alpina** S.p.A.

PROGETTO ESECUTIVO

ITINERARIO NAPOLI - BARI
RADDOPPIO TRATTA APICE - ORSARA
LOTTO FUNZIONALE APICE - HIRPINIA
IDROLOGIA E IDRAULICA
VI01 - SISTEMAZIONE IDRAULICA Fiume Ufita
tav. 2 di 2

APPALTAZIONE	DIRETTORE DELLA PROGETTAZIONE	PROGETTISTA
Consorzio HIRPINIA AV Il Direttore Tecnico Ing. Vincenzo Morillo 21/02/2020	Il Responsabile integrazione tra le varie prestazioni specialistiche Ing. G. Casiani	Alpina S.p.A. Ing. G. Brasì

COMMESSA	LOTTO	FASE	ENTE	TIPO DOC.	OPERA/DISCIPLINA	PROGR.	REV.	SCALA:
IF28	01	E	ZZ	L9	ID0002	001	B	1:200

Rev.	Descrizione	Redatto	Data	Verificato	Data	Approvato	Data	Autorizzato	Data
A	Emissione per consegna	G. Botteri	21/02/2020	M. Bonfanti	21/02/2020	M. Veronesi	21/02/2020	P. Galvani	
B	Preparazione stampa	F. Morì	19/02/2020	M. Bonfanti	19/02/2020	M. Veronesi	19/02/2020		

File: IP2801EZZL9ID000201B.dwg | n. Esib.: 0