

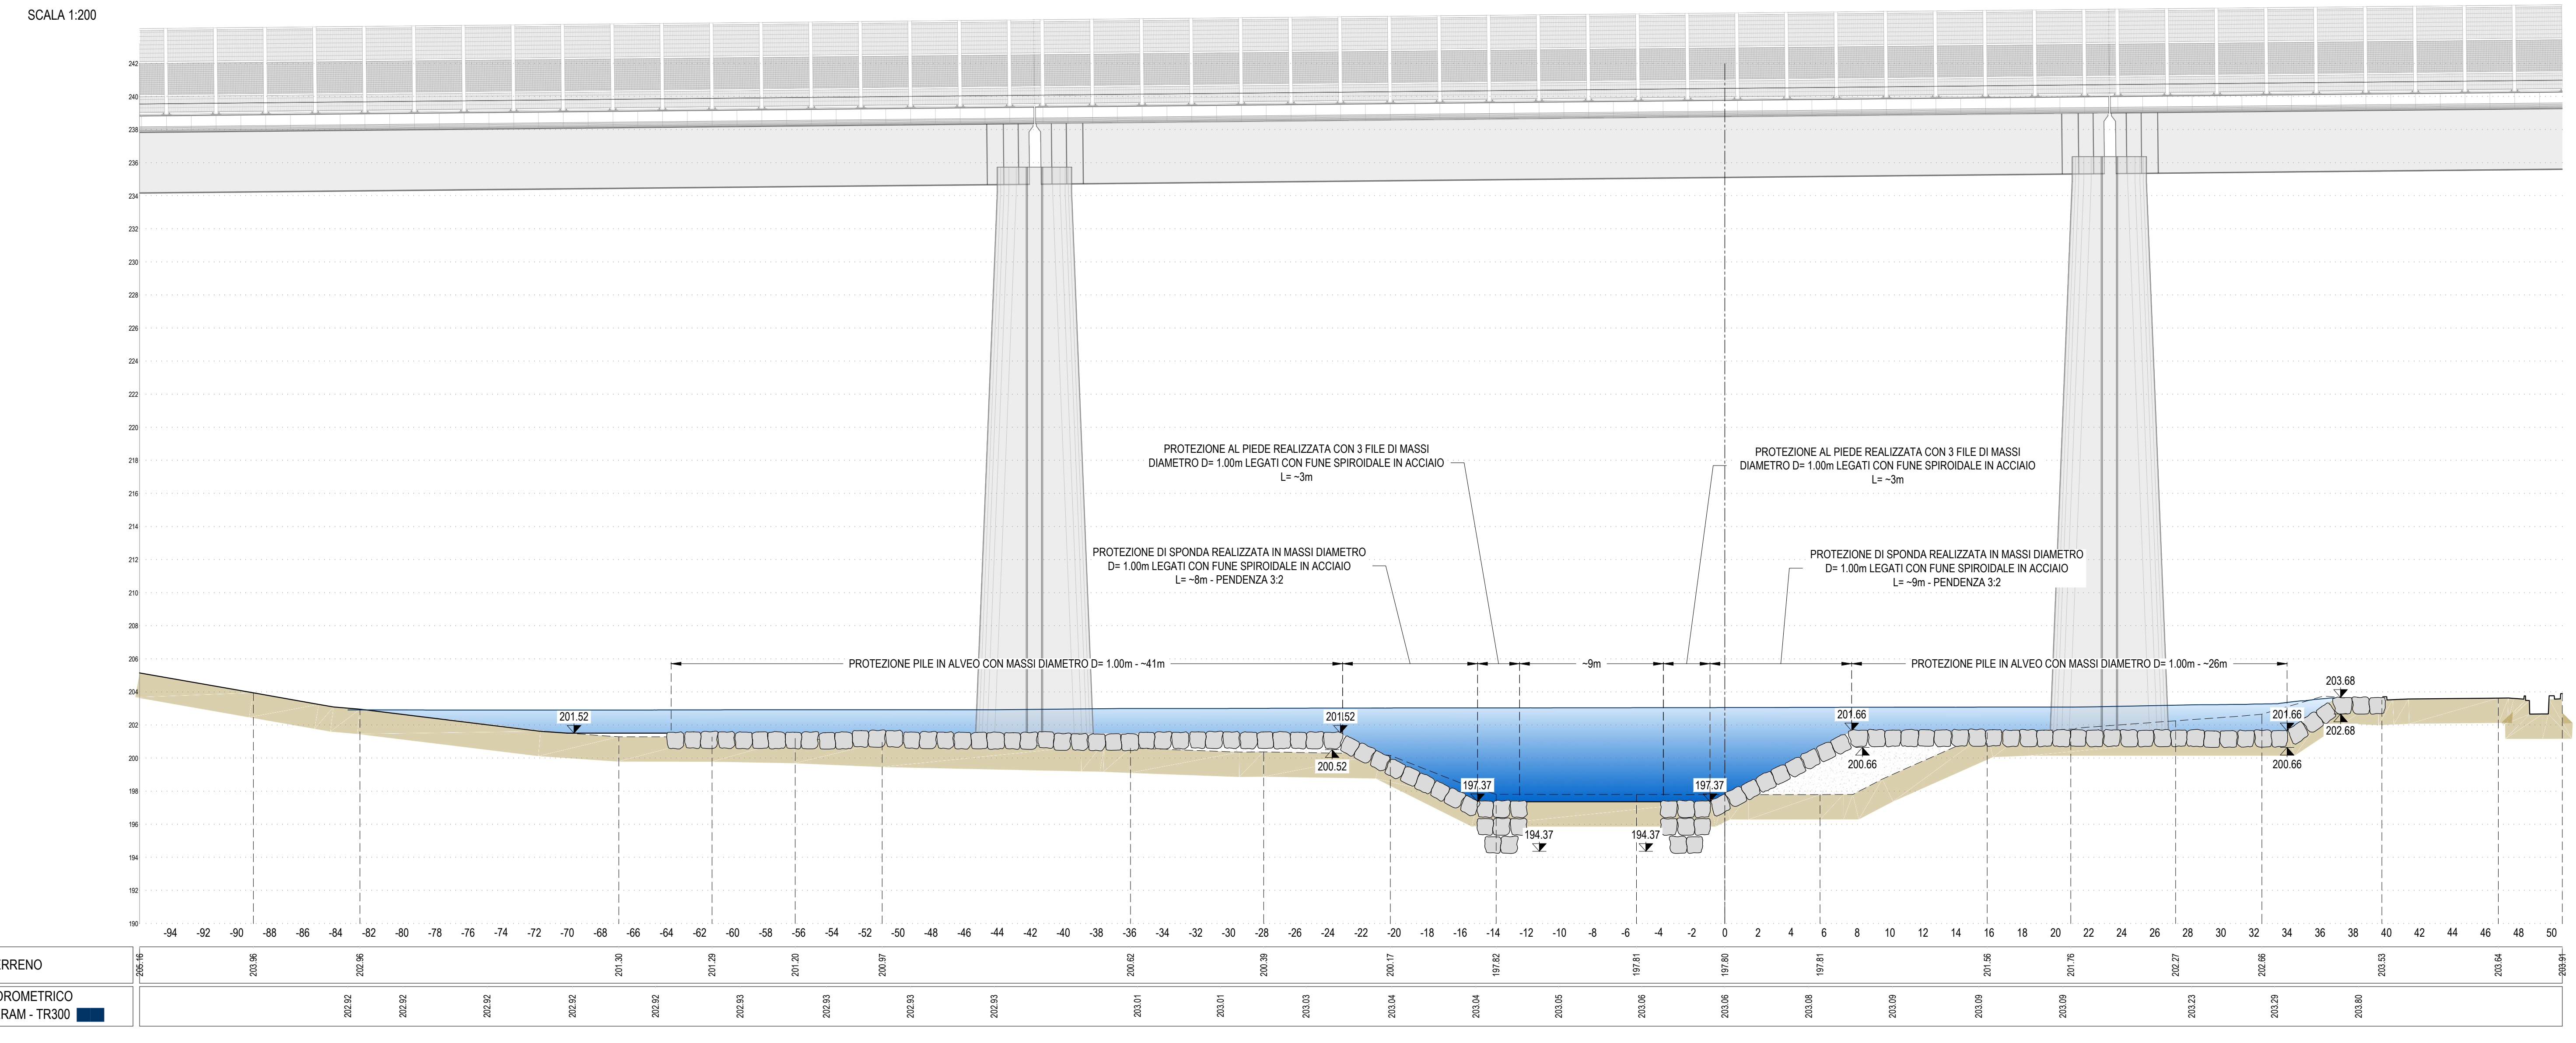




SEZIONE ASSE VIADOTTO V103
SCALA 1:200

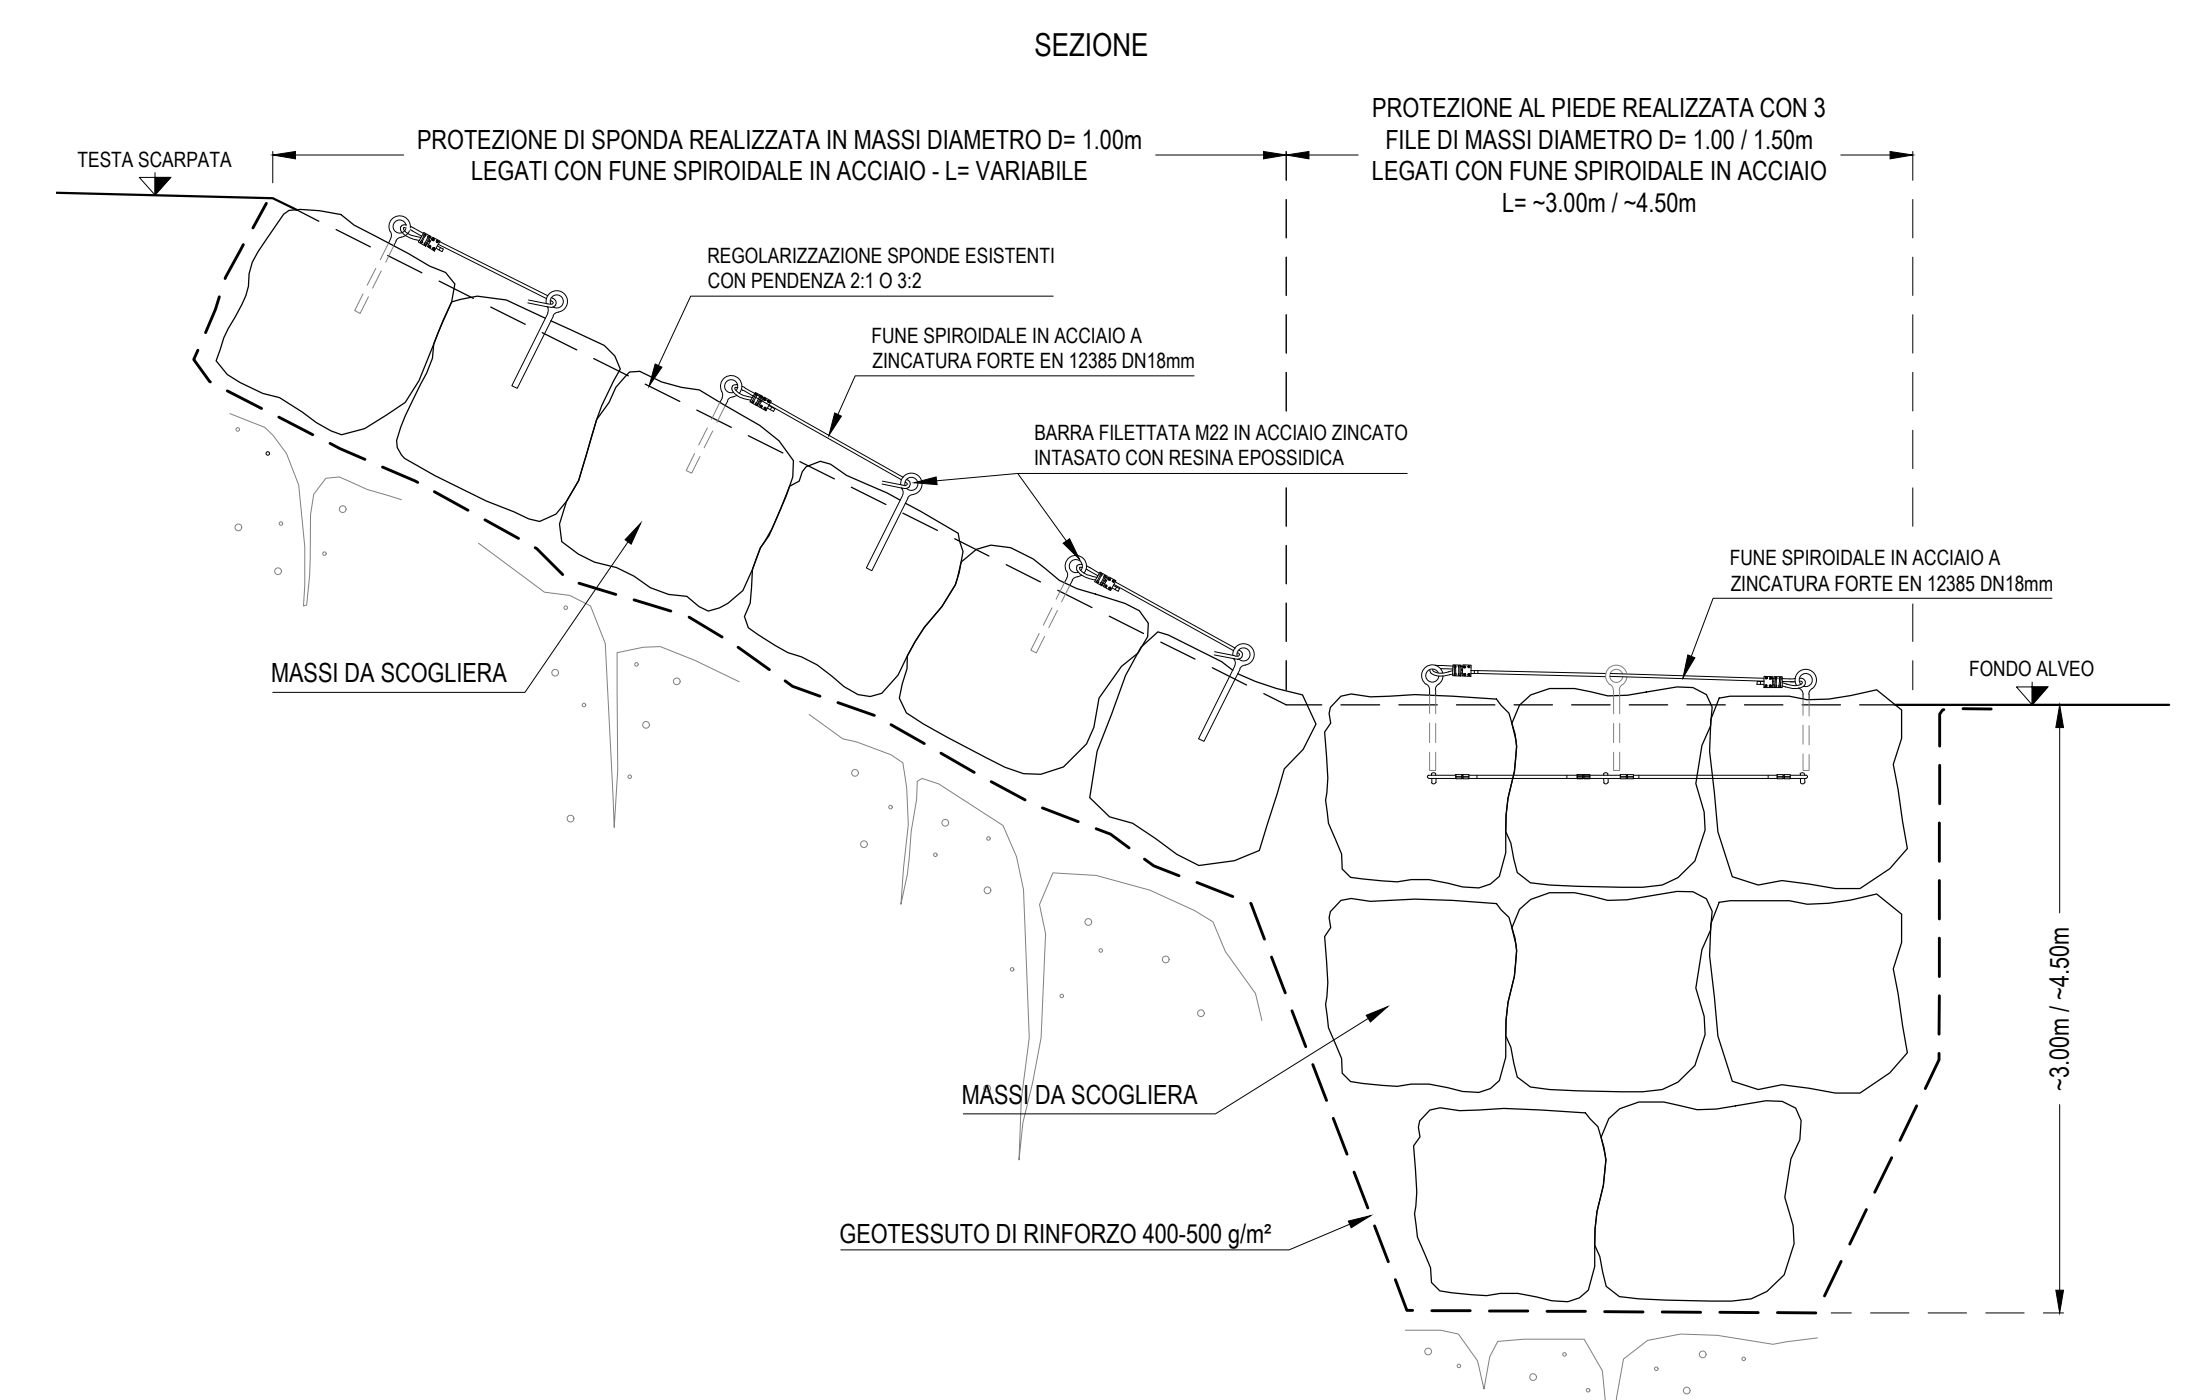

PARTICOLARE FISSAGGIO FUNI
SCALA 1:5

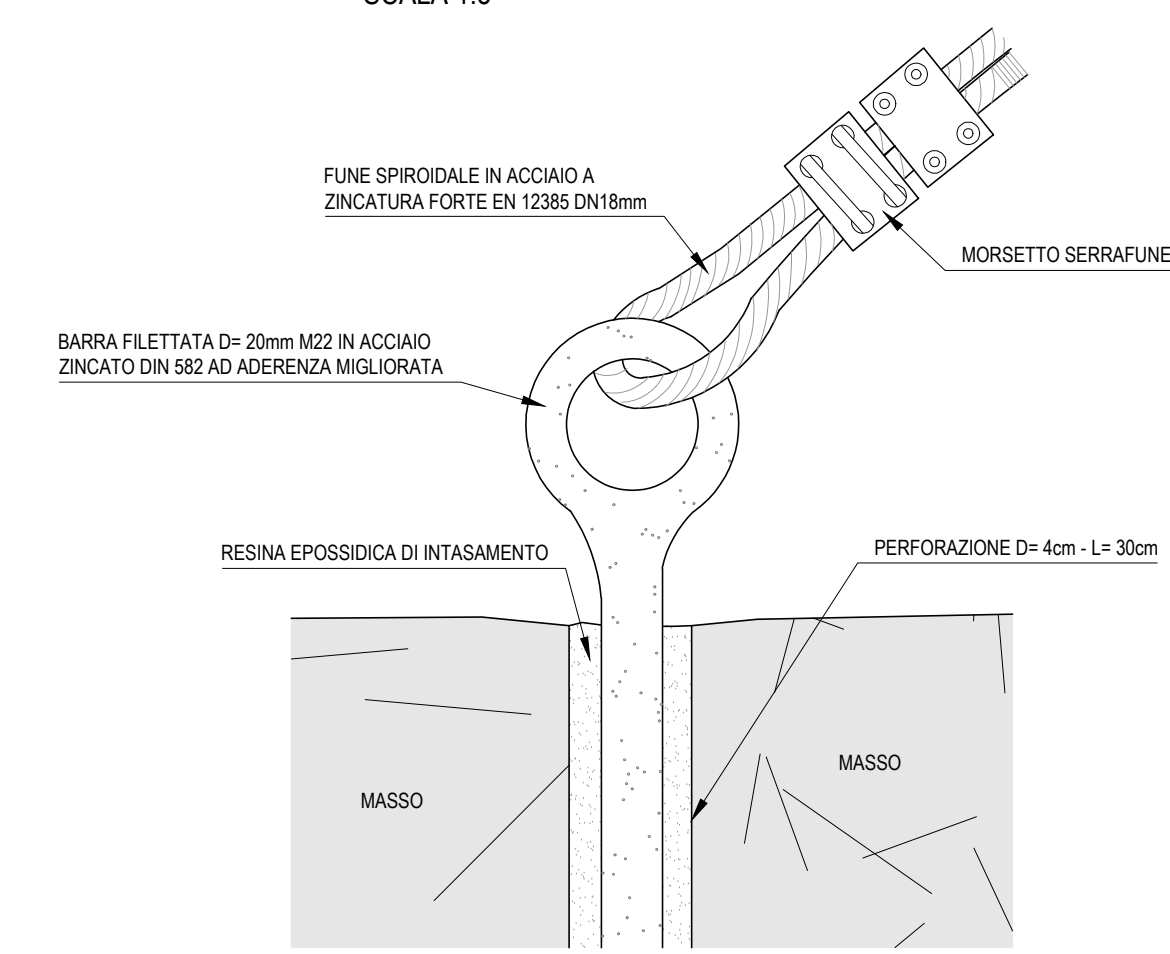

PARTICOLARE INTERVENTO DI PROTEZIONE SPONDALE IN MASSI LEGATI

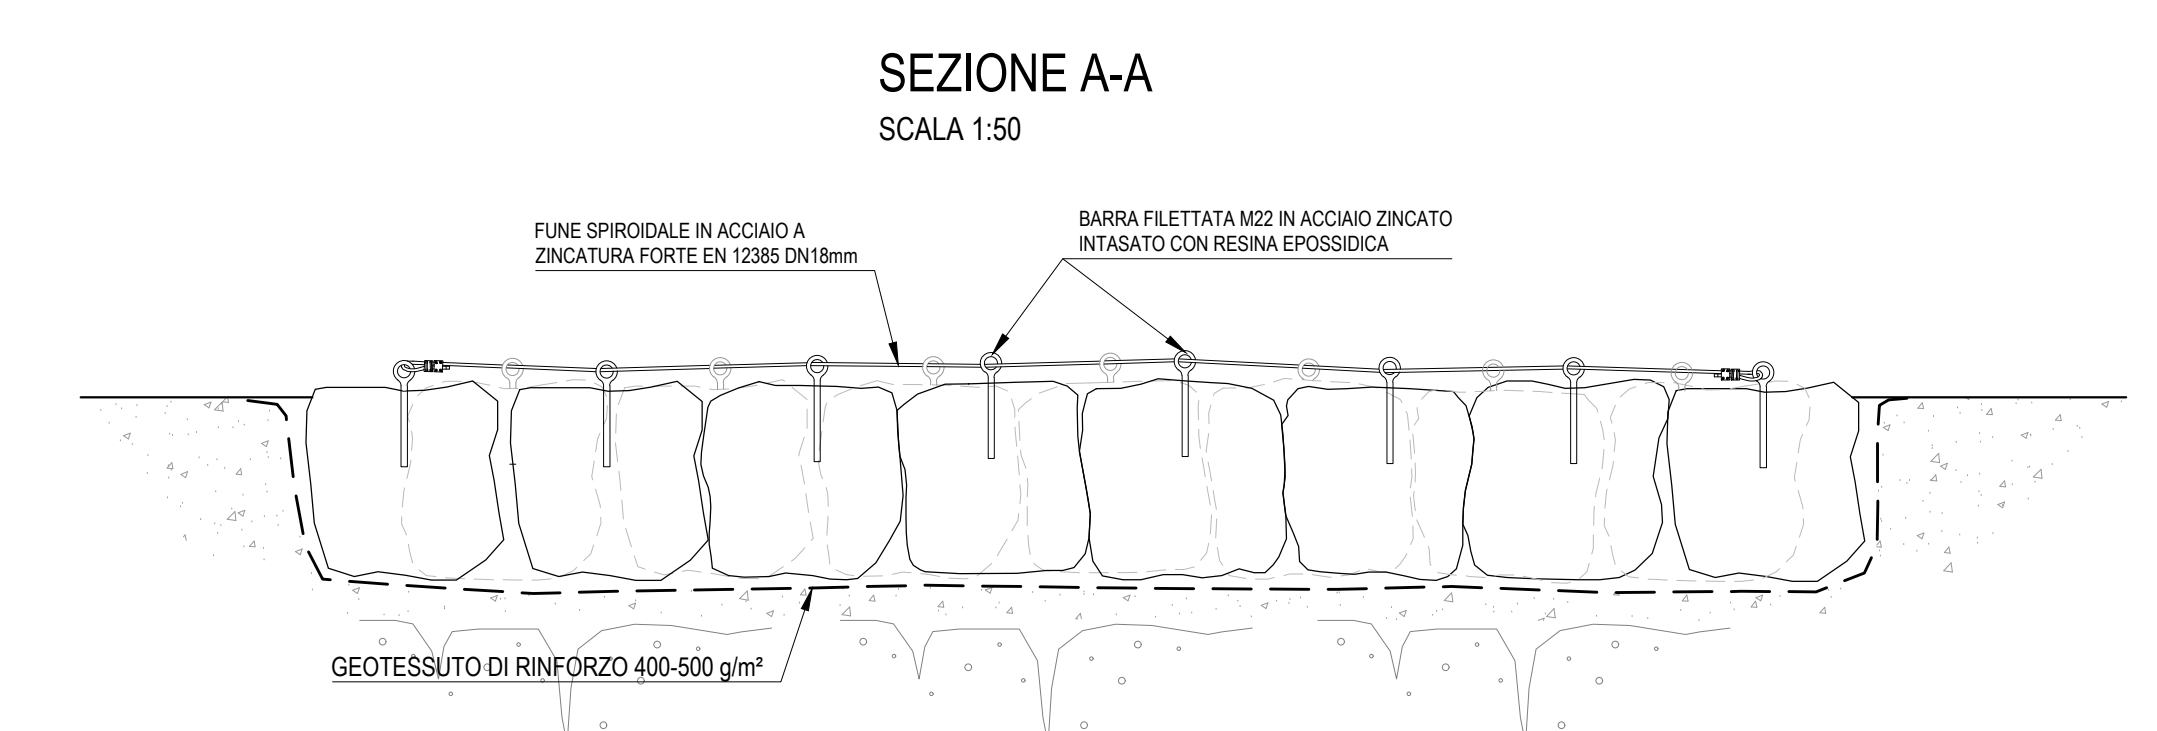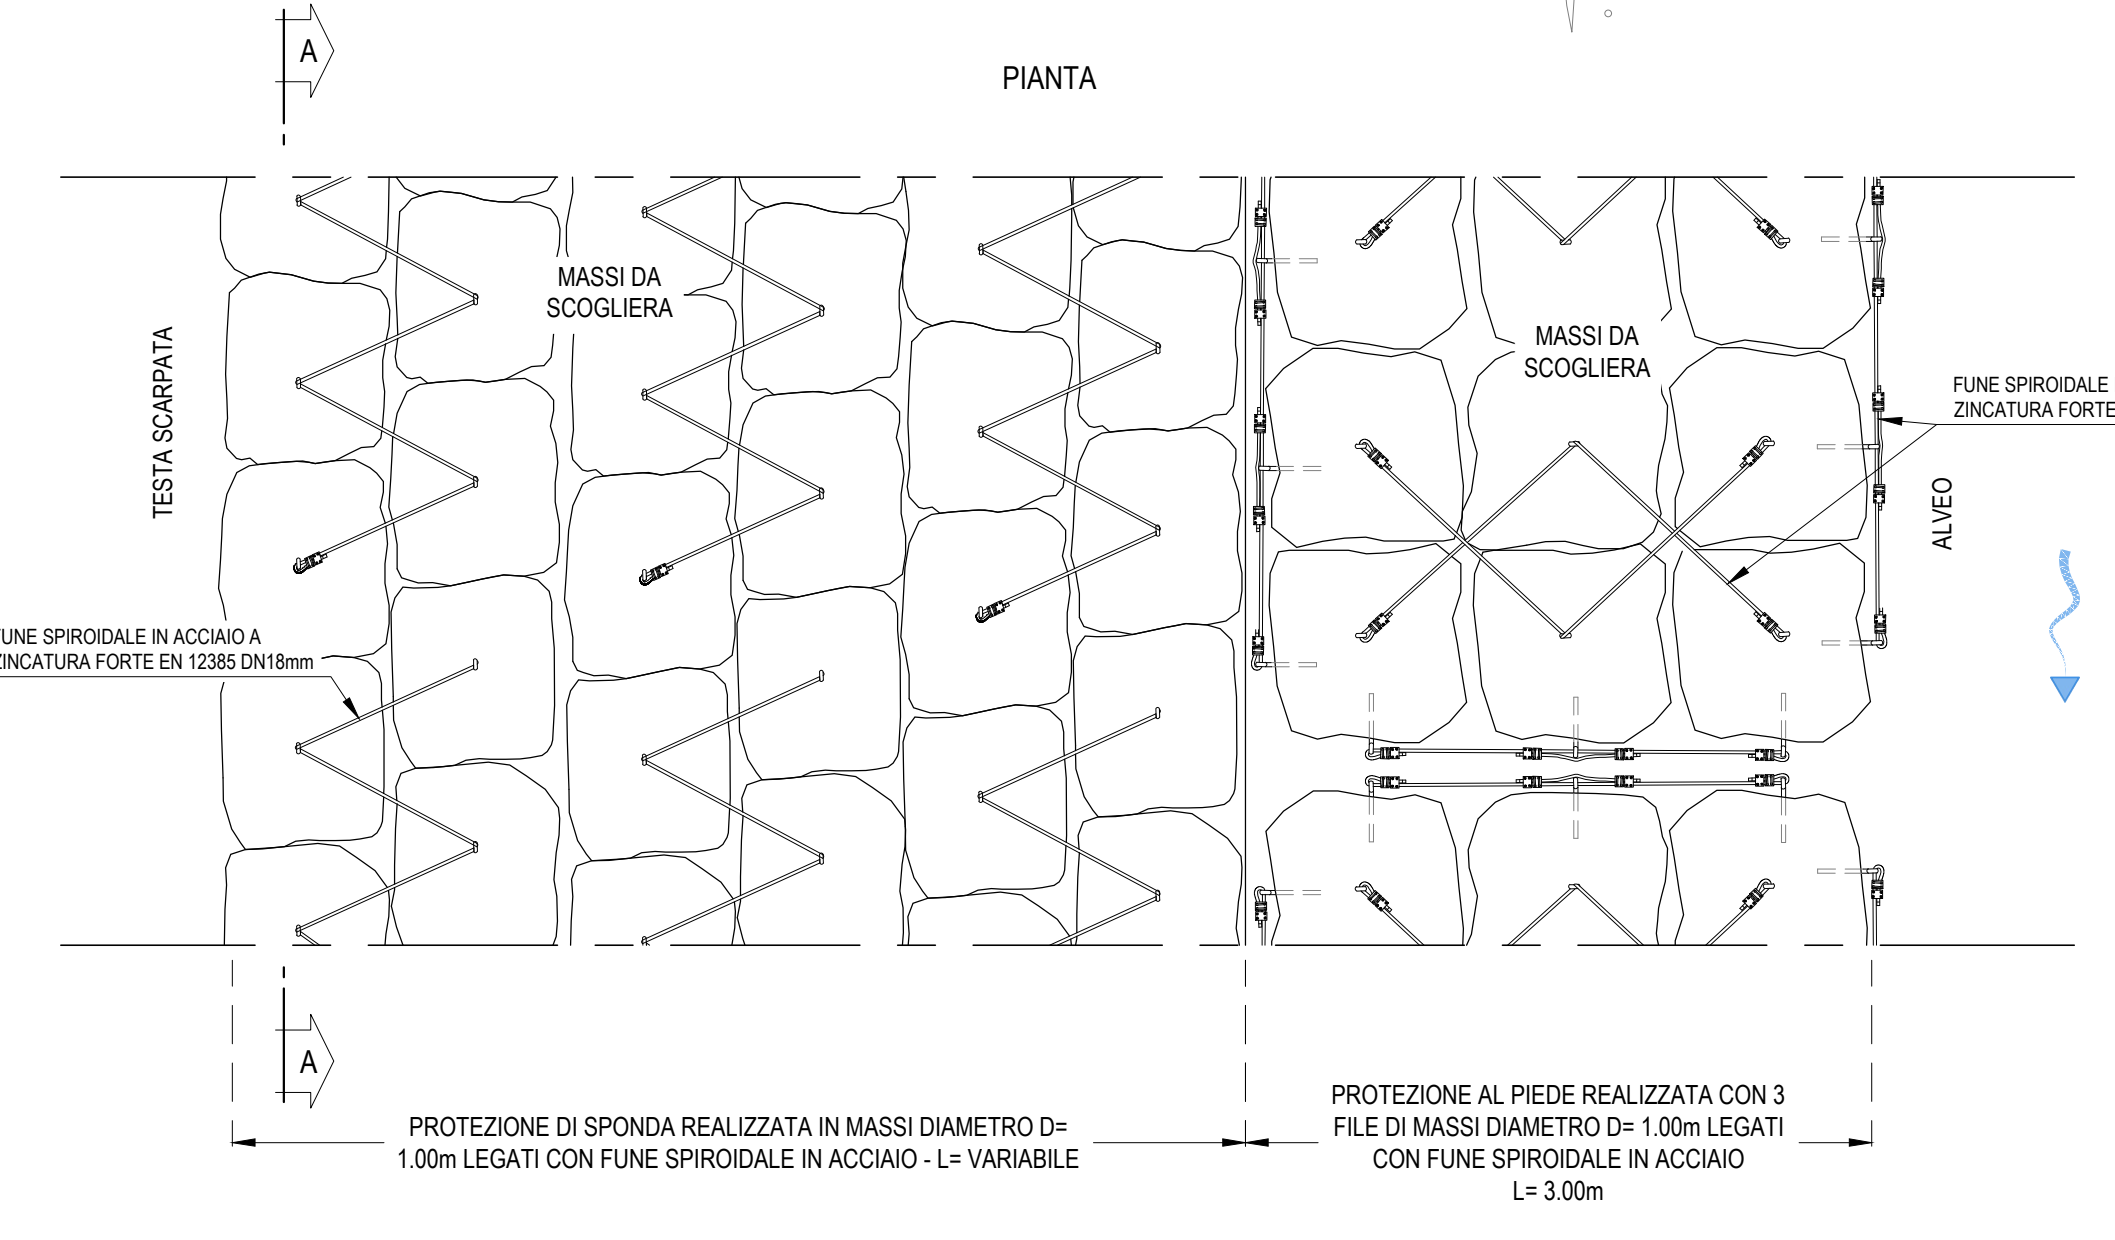

COMMITTENTE: **RFI** GRUPPO FERROVIARIO ITALIANO

DIREZIONE LAVORI: **ITALFERR** GRUPPO FERROVIARIO ITALIANO

APPALTA TITOLARE: **HirpiniaAV**

CONSORZIO: **salini impregilo** **ASTALDI**

PROGETTAZIONE MANDATARIA: **ROCKSOIL** R.S.P.A.

MANDANTE: **NETENGINEERING** **Alpina** S.p.A.

PROGETTO ESECUTIVO

ITINERARIO NAPOLI - BARI
RADDOPPIO TRATTA APICE - ORSARA
LOTTO FUNZIONALE APICE - HIRPINIA
IDROLOGIA E IDRAULICA
V103 - SISTEMAZIONE IDRAULICA Fiume Ufita

| | | |
|--|---|--|
| APPALTA TITOLARE Consorzio HIRPINIA AV Il Direttore Tecnico Ing. Vincenzo Morello 21/02/2020 | DIRETTORE DELLA PROGETTAZIONE Il Responsabile integratore fra le varie prestazioni specialistiche Ing. G. Casiani | PROGETTISTA Alpina S.p.A. Ing. O. Brasì |
|--|---|--|

| | | | | | | | | |
|----------|-------|------|------|-----------|------------------|--------|------|--------|
| COMMESSA | LOTTO | FASE | ENTE | TIPO DOC. | OPERA/DISCIPLINA | PROGR. | REV. | SCALA: |
| IF28 | 01 | E | ZZ | L9 | ID0002 | 003 | B | 1:200 |

| Rev. | Descrizione | Redatto | Data | Verificato | Data | Approvato | Data | Autorizzato | Data |
|------|------------------------|------------|------------|-------------|------------|-------------|------------|-------------|------------|
| A | Emissione per consegna | G. Botteri | 21/02/2020 | M. Bonfanti | 21/02/2020 | M. Veronesi | 21/02/2020 | P. Gehani | 21/02/2020 |
| B | Regolazione sintonia | F. Mori | 10/03/2020 | M. Bonfanti | 10/03/2020 | M. Veronesi | 10/03/2020 | | 10/03/2020 |

File: IF2801EZZL9ID0002003B.dwg n. Esib. - 0