




STRALCIO PLANIMETRICO PROTEZIONE SPONDALE E PILE IN ALVEO VIADOTTO VI04
SCALA 1:200

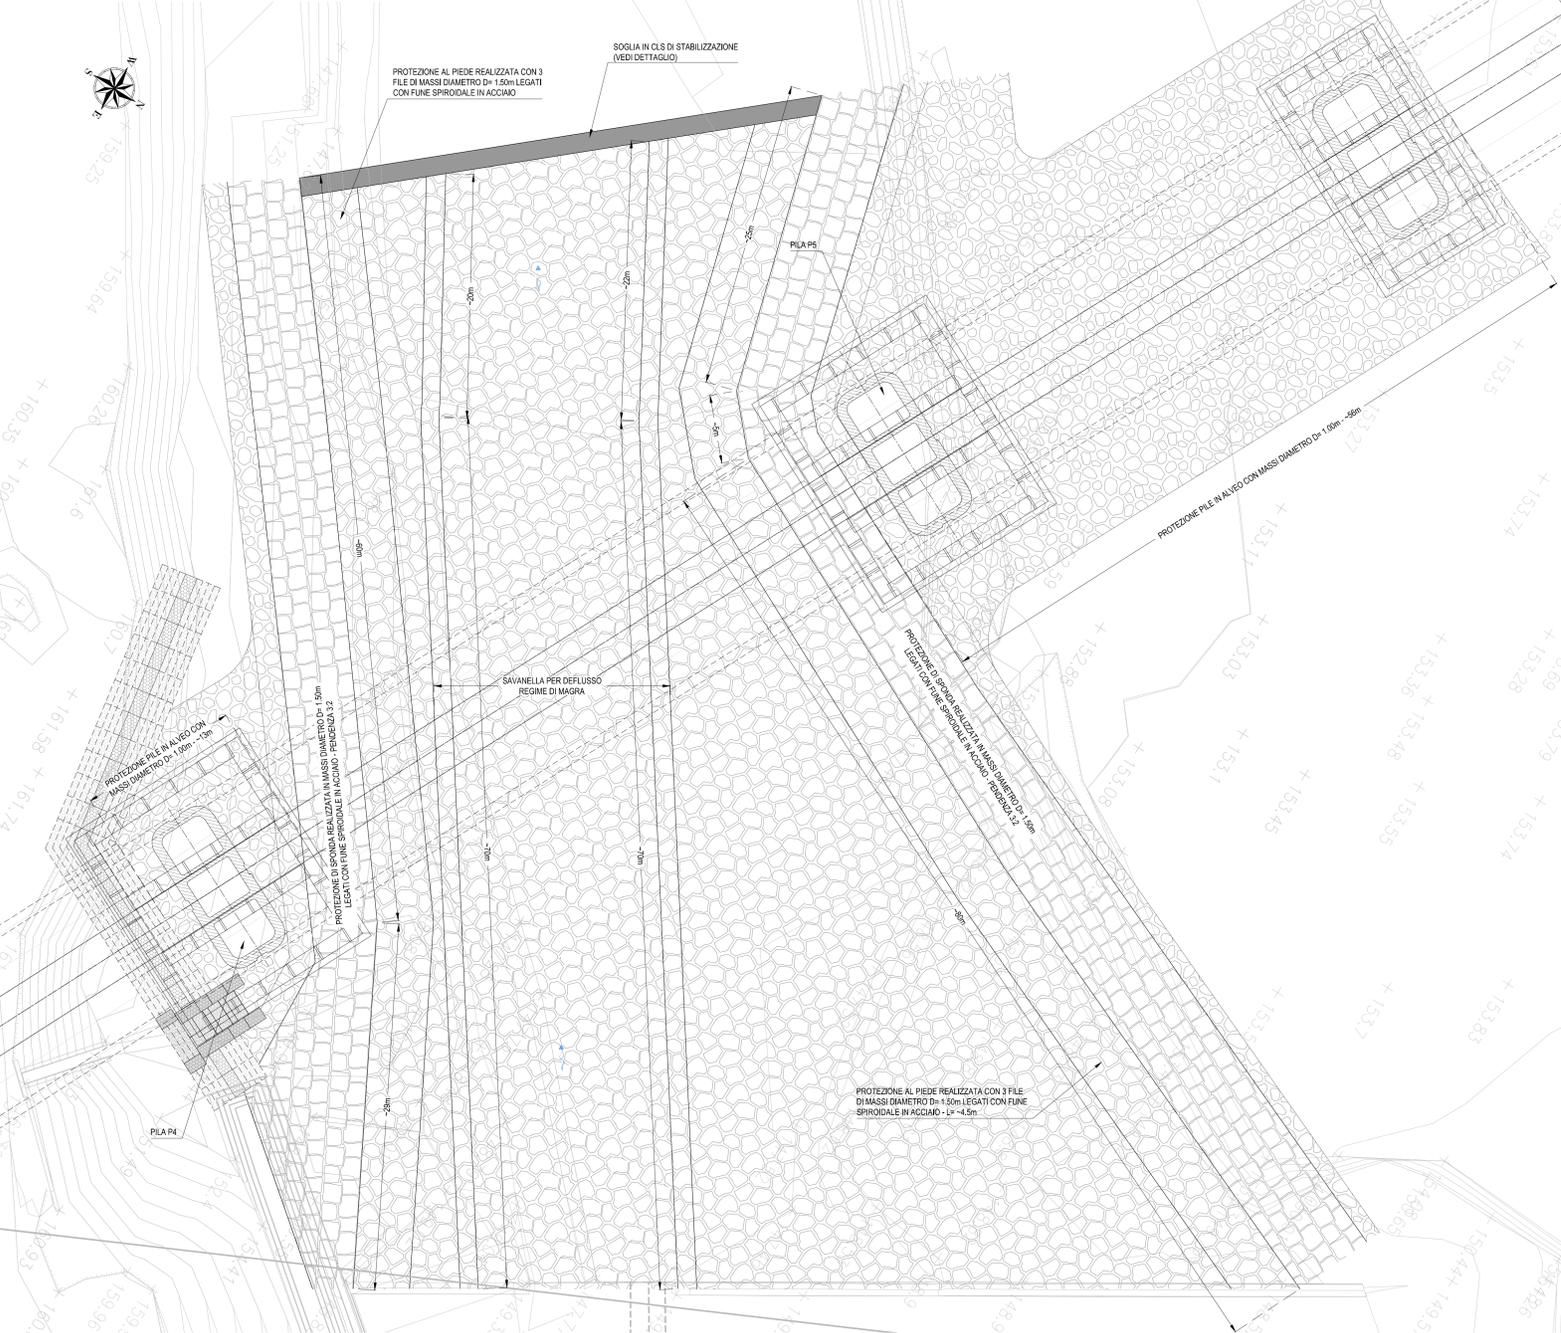



SEZIONE ASSE VIADOTTO VI04
SCALA 1:200

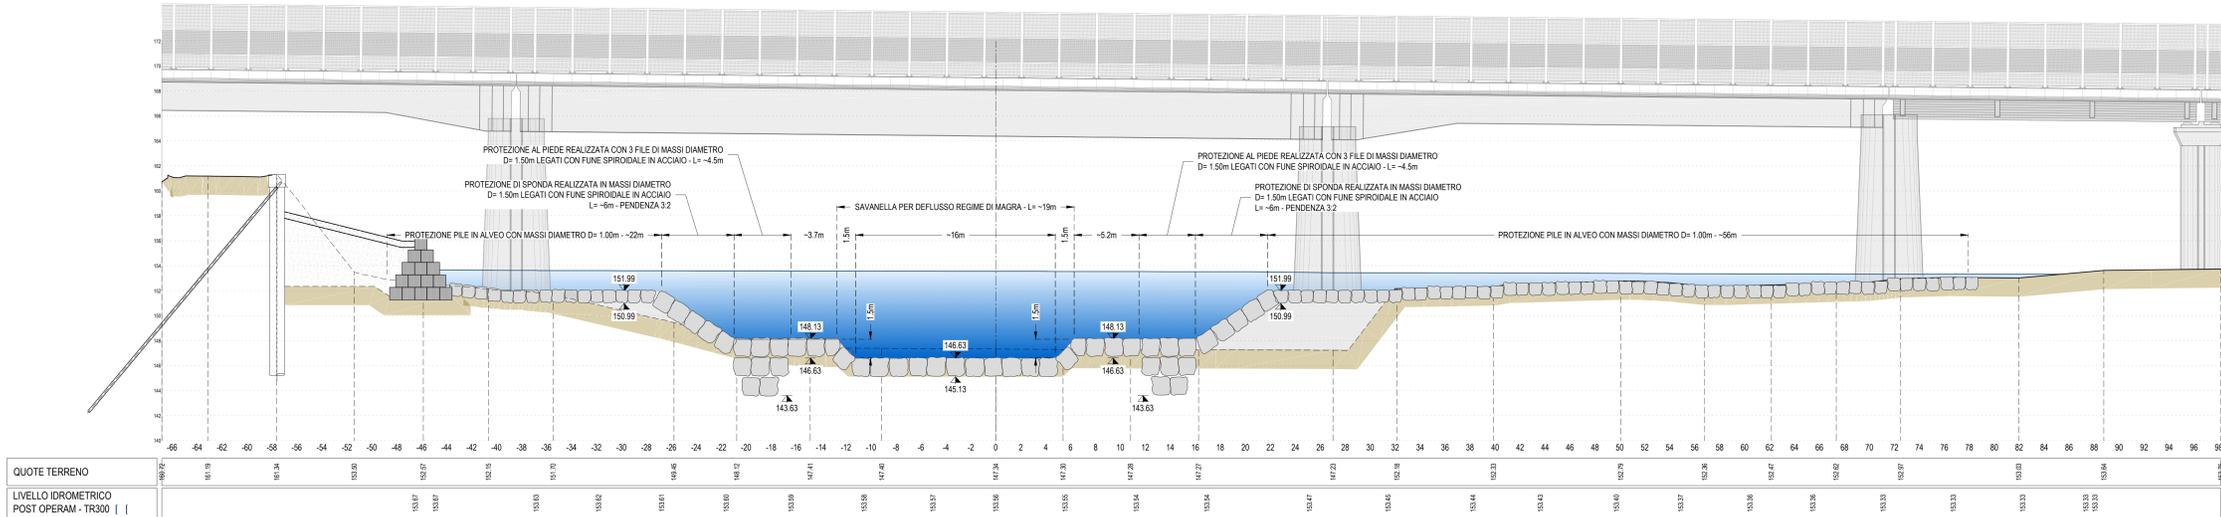


PARTICOLARE INTERVENTO DI PROTEZIONE SPONDALE IN MASSI LEGATI
SCALA 1:50

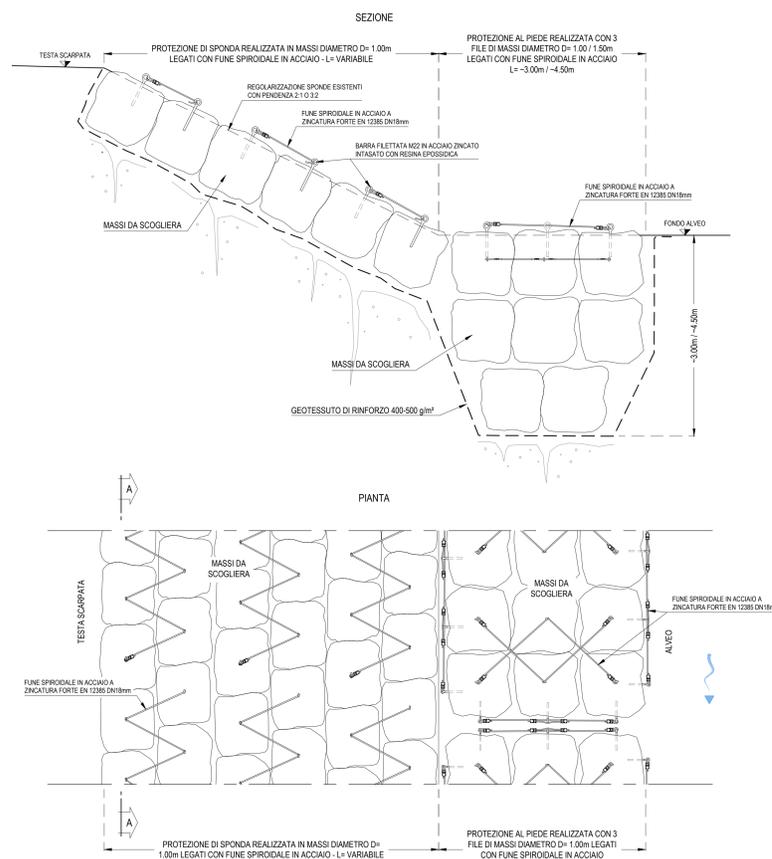


SEZIONE A-A
SCALA 1:50

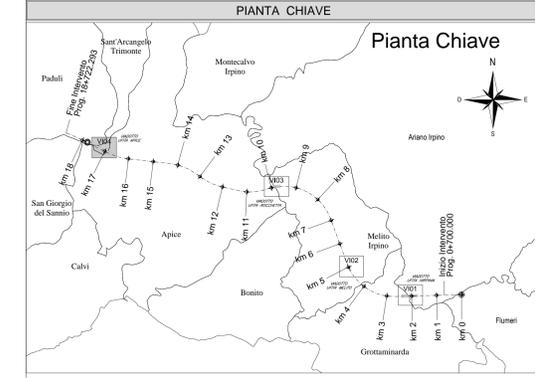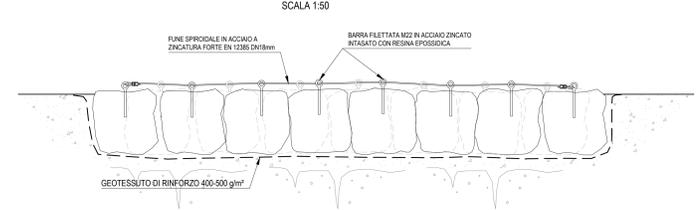

PARTICOLARE FISSAGGIO FUNI
SCALA 1:5

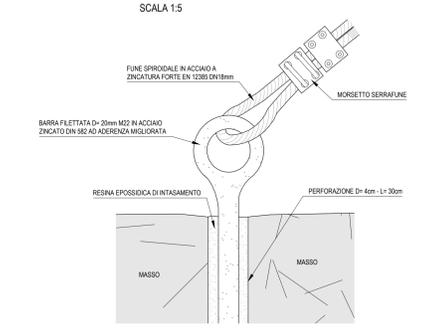

DETTAGLIO SOGLIA DI STABILIZZAZIONE ALVEO
SCALA 1:50

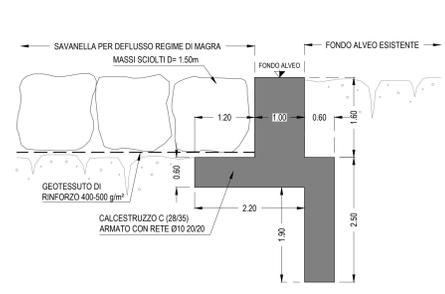

COMMITTENTE:
RFI
GRUPPO FERROVIE DELLO STATO ITALIANE

DIREZIONE LAVORI:
ITALFERR
GRUPPO FERROVIE DELLO STATO ITALIANE

APPALTATORE:
CONSORZIO:
HirpiniaAV

SOCC:
salini impreglio **ASTALDI**

PROGETTAZIONE:
MANDATARIA:
ROCKSOIL S.p.A. **NET ENGINEERING** **Alpina S.p.A.**

PROGETTO ESECUTIVO

ITINERARIO NAPOLI - BARI
RADDOPPIO TRATTA APICE - ORSARA
I LOTTO FUNZIONALE APICE - HIRPINIA
IDROLOGIA E IDRAULICA
VI04 - SISTEMAZIONE IDRAULICA Fiume Ufita

APPALTATORE Consorzio HIRPINIA AV Il Direttore Tecnico Ing. Vincenzo Morale 21/02/2020	DIRETTORE DELLA PROGETTAZIONE Il Responsabile integrazione tra le varie prestazioni specialistiche Ing. G. Casiani	PROGETTISTA Alpina S.p.A. Ing. O. Brasì						
COMMESSA	LOTTO	FASE	ENTE	TIPO DOC.	OPERA/DISCIPLINA	PROGR.	REV.	SCALA:
I	F	2	8	0	1	E	Z	Z
1	0	0	0	2	0	0	4	B
								1:200
Rev.	Descrizione	Redatto	Data	Verificato	Data	Approvato	Data	Autorizzato Data
A	Emersione per consegna	G. Bolzani	21/02/2020	M. Bonfanti	21/02/2020	M. Veronesi	21/02/2020	P. Gahrani
B	Revisione struttura	F. Mori	10/03/2020	M. Bonfanti	10/03/2020	M. Veronesi	10/03/2020	